



ДЕТАЛЬНИЙ ПЛАН ТЕРИТОРІЇ

ЗЕМЕЛЬНОЇ ДІЛЯНКИ ПЛОЩЕЮ 1,8106 ГА
ПО ВУЛИЦІ ВІДРОДЖЕННЯ В СЕЛІ КРЮКІВЩИНА
БУЧАНСЬКОГО РАЙОНУ КИЇВСЬКОЇ ОБЛАСТІ

СХЕМА ТРАНСПОРТНОЇ МОБІЛЬНОСТІ ТА ІНФРАСТРУКТУРИ

М 1:500

УМОВНІ ПОЗНАЧЕННЯ:

МЕЖІ:

ІСНУЮЧІ	ПРОЄКТНІ	
		РОЗРОБКИ ДПТ
		ЗЕМЛЕКОРИСТУВАННЯ

ФУНКЦІОНАЛЬНЕ ПРИЗНАЧЕННЯ:

ІСНУЮЧІ	ПРОЄКТНІ	
		10102.0 ТЕРИТОРІЇ ЖИТЛОВОЇ САДИБНОЇ ЗАБУДОВИ
		10202.0 ТЕРИТОРІЇ ЗАКЛАДІВ ОСВІТИ
		10205.0 ТЕРИТОРІЇ ЗАКЛАДІВ ТОРГІВЛІ, ГРОМАДСЬКОГО ХАРЧУВАННЯ ТА ПОБУТОВОГО ОБСЛУГОВУВАННЯ
		20300.0 ТЕРИТОРІЇ ВУЛИЦЬ ТА ДОРІГ
		40301.0 ЗЕЛЕНІ НАСАДЖЕННЯ ЗАГАЛЬНОГО КОРИСТУВАННЯ

ТЕРИТОРІЇ:

ІСНУЮЧІ	ПРОЄКТНІ	
		ІНДИВІДУАЛЬНИХ ЖИТЛОВИХ САДИБНИХ БУДИНКІВ
		ЗБЛОКОВАНИХ ЖИТЛОВИХ САДИБНИХ БУДИНКІВ (ДУПЛЕКСІВ)
		ЗЕЛЕНИХ НАСАДЖЕНЬ ОБМЕЖЕНОГО ВИКОРИСТАННЯ
		ЗЕЛЕНИХ НАСАДЖЕНЬ ЗАГАЛЬНОГО КОРИСТУВАННЯ
		ЗЕЛЕНИХ НАСАДЖЕНЬ СПЕЦІАЛЬНОГО ПРИЗНАЧЕННЯ
		МАЙДАНЧИКІВ ДЛЯ ВІДПОЧИНКУ НАСЕЛЕННЯ

ТРАНСПОРТНА ІНФРАСТРУКТУРА:


ІСНУЮЧІ	ПРОЄКТНІ	
		ГОЛОВНОЇ ВУЛИЦІ СЕЛА
		ЖИТЛОВИХ ВУЛИЦЬ
		ПРОЇЗДІВ
		ПІШОХІДНИХ ДОРІЖОК
		ВЕЛОСИПЕДНИХ ДОРІЖОК
		ЛІНІЇ РУХУ ГРОМАДСЬКОГО ТРАНСПОРТУ
		ЗЕЛЕНИХ НАСАДЖЕНЬ СПЕЦІАЛЬНОГО ПРИЗНАЧЕННЯ

ПОЗНАЧКИ:


ІСНУЮЧІ	ПРОЄКТНІ	
		НАПРЯМОК РУХУ АВТОТРАНСПОРТУ В МЕЖАХ ПРОЄКТУВАННЯ
		ПІШОХІДНІ ПЕРЕХОДИ
		ЗУПИНКИ ГРОМАДСЬКОГО ТРАНСПОРТУ

ПОПЕРЕЧНІ ПРОФІЛІ ВУЛИЦЬ М 1:200

ПРОФІЛЬ III-III

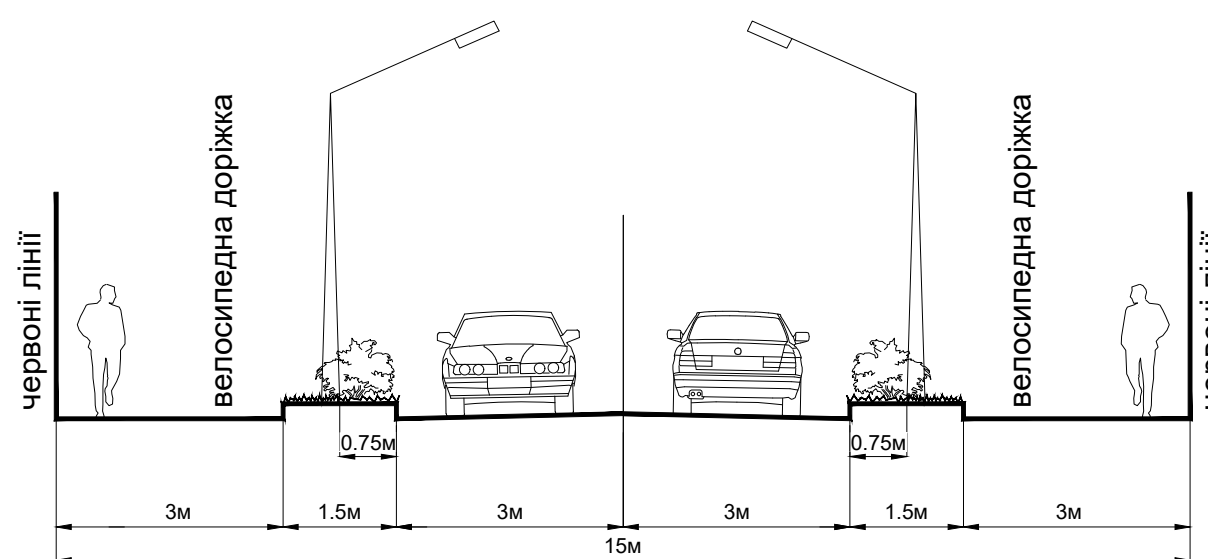

ПРОФІЛЬ I-I

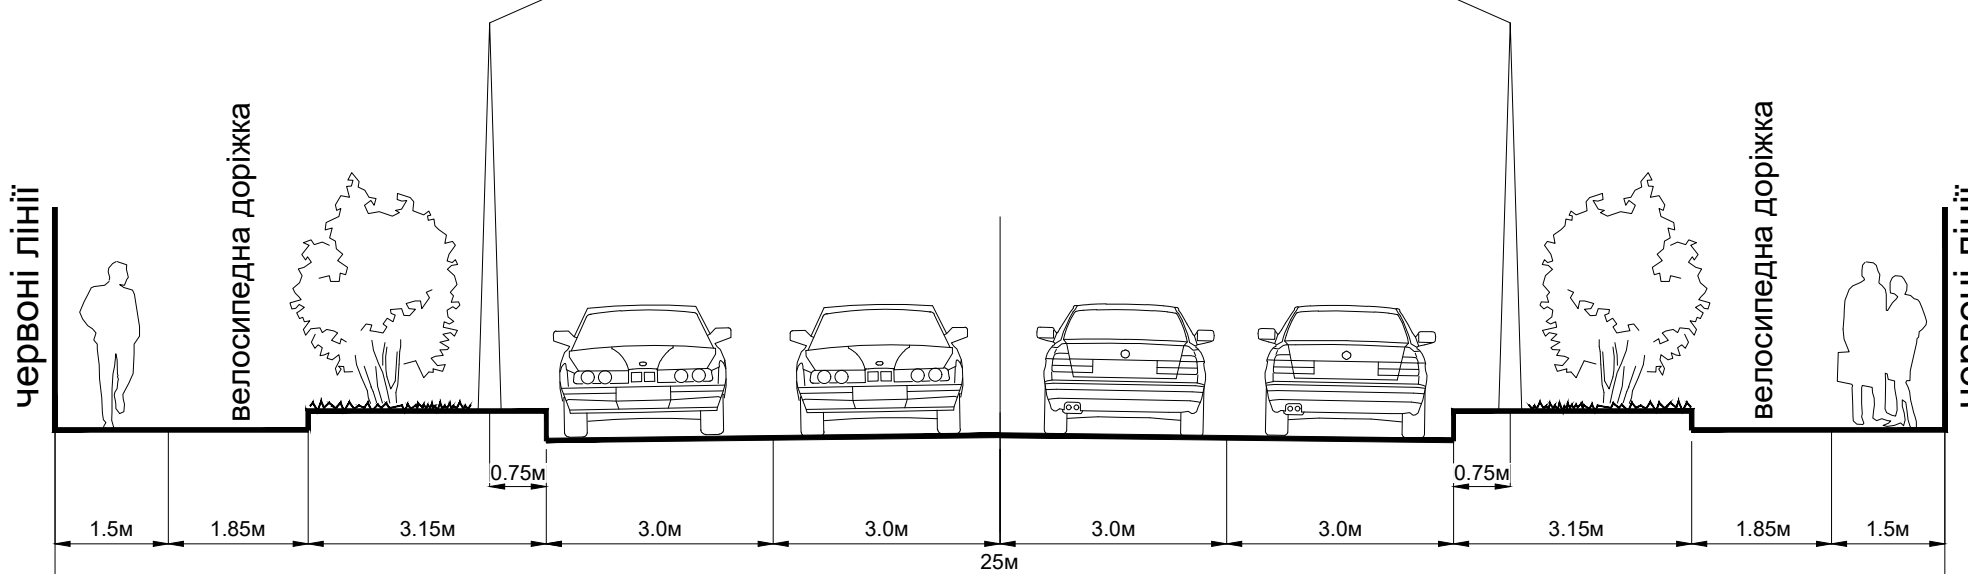

ПРОФІЛЬ II-II

