




# М. ВИШНЕВЕ КИЇВСЬКОЇ ОБЛАСТІ

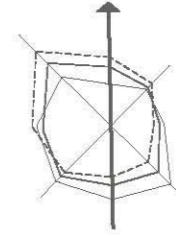


- УМОВНІ ПОЗНАЧЕННЯ:**
- МЕЖІ:**
- РОЗРОБКИ ДПТ
  - ЗЕМЛЕКОРИСТУВАННЯ
- ТЕРИТОРІЇ:**
- ІСНОУЧІ**    **ПРОЄКТНІ**
- БАГАТОКАРТІНКА ЖИТЛОВОЇ ЗАБУДОВИ
  - САДІВНОЇ ЖИТЛОВОЇ ЗАБУДОВИ
  - ГРОМАДСЬКОЇ ЗАБУДОВИ
  - РЕКОНСТРУКЦІЯ ГРОМАДСЬКОЇ ЗАБУДОВИ
  - БУДІВНО-ПРИБУДІВАНІ ГРОМАДСЬКІ (КОМЕРЦІЙНІ) ПРИМІЩЕННЯ
  - КОМУНАЛЬНОЇ ЗАБУДОВИ (ПАРКЕНУ)
  - ПІДЗЕМНИЙ ЦАРКІНГ
  - НАЗЕМНИХ СПОРУД
  - ОХОРОННИХ ЗОН НАЗЕМНИХ МЕРЕЖ ТА СПОРУД
  - ЗЕЛЕНИХ НАСАДЖЕНЬ ЗАГАЛЬНОГО КОРИСТУВАННЯ
  - ЗЕЛЕНИХ НАСАДЖЕНЬ ОБМЕЖЕНОГО КОРИСТУВАННЯ
  - ЗЕЛЕНИХ НАСАДЖЕНЬ СПЕЦІАЛЬНОГО ПРИЗНАЧЕННЯ
  - СПОРТИВНИХ СПОРУД
  - ПРИБУДІВНИХ МАЙДАНЧИВ
  - АВТОСТОВКОВ
  - МОЦЕННЯ
- ВУЛИЦІ ТА ДОРОГИ:**
- ІСНОУЧІ**    **ПРОЄКТНІ**
- ЖИТЛОВІ ВУЛИЦІ
  - ПРОЄДИ
  - ПІШХОДНІ ДІЛКИ
- ПЛАНУВАЛЬНІ ОБМЕЖЕННЯ:**
- ІСНОУЧІ**    **ПРОЄКТНІ**
- ОХОРОННІ ЗОНИ ПІ
  - ОХОРОННІ ЗОНИ ПІРІ, ПІРІ
  - САНИТАРНО-ЗАХИСНІ ЗОНИ КНС
  - САНИТАРНО-ЗАХИСНІ ЗОНИ КОМУНАЛЬНИХ ОБ'ЄКТІВ
- ПОЗНАЧЕННЯ:**
- АВТОБУСНІ ЗУПИНКИ
  - САПТОФОРНЕ РЕГУЛЮВАННЯ
  - ОБ'ЄКТИ, ЩО ПІДЛЯГАЮТЬ ЗВ'ЯЗНОМУ ДИМОГАЗУ


## ДЕТАЛЬНИЙ ПЛАН ТЕРИТОРІЇ ЦЕНТРАЛЬНОЇ ЧАСТИНИ МІСТА МІЖ ВУЛИЦЯМИ ЄВРОПЕЙСЬКА, ЗЕЛЕНА, ЛЕСІ УКРАЇНКИ, КИЇВСЬКА

### ПРОЄКТНИЙ ПЛАН

М 1:2000

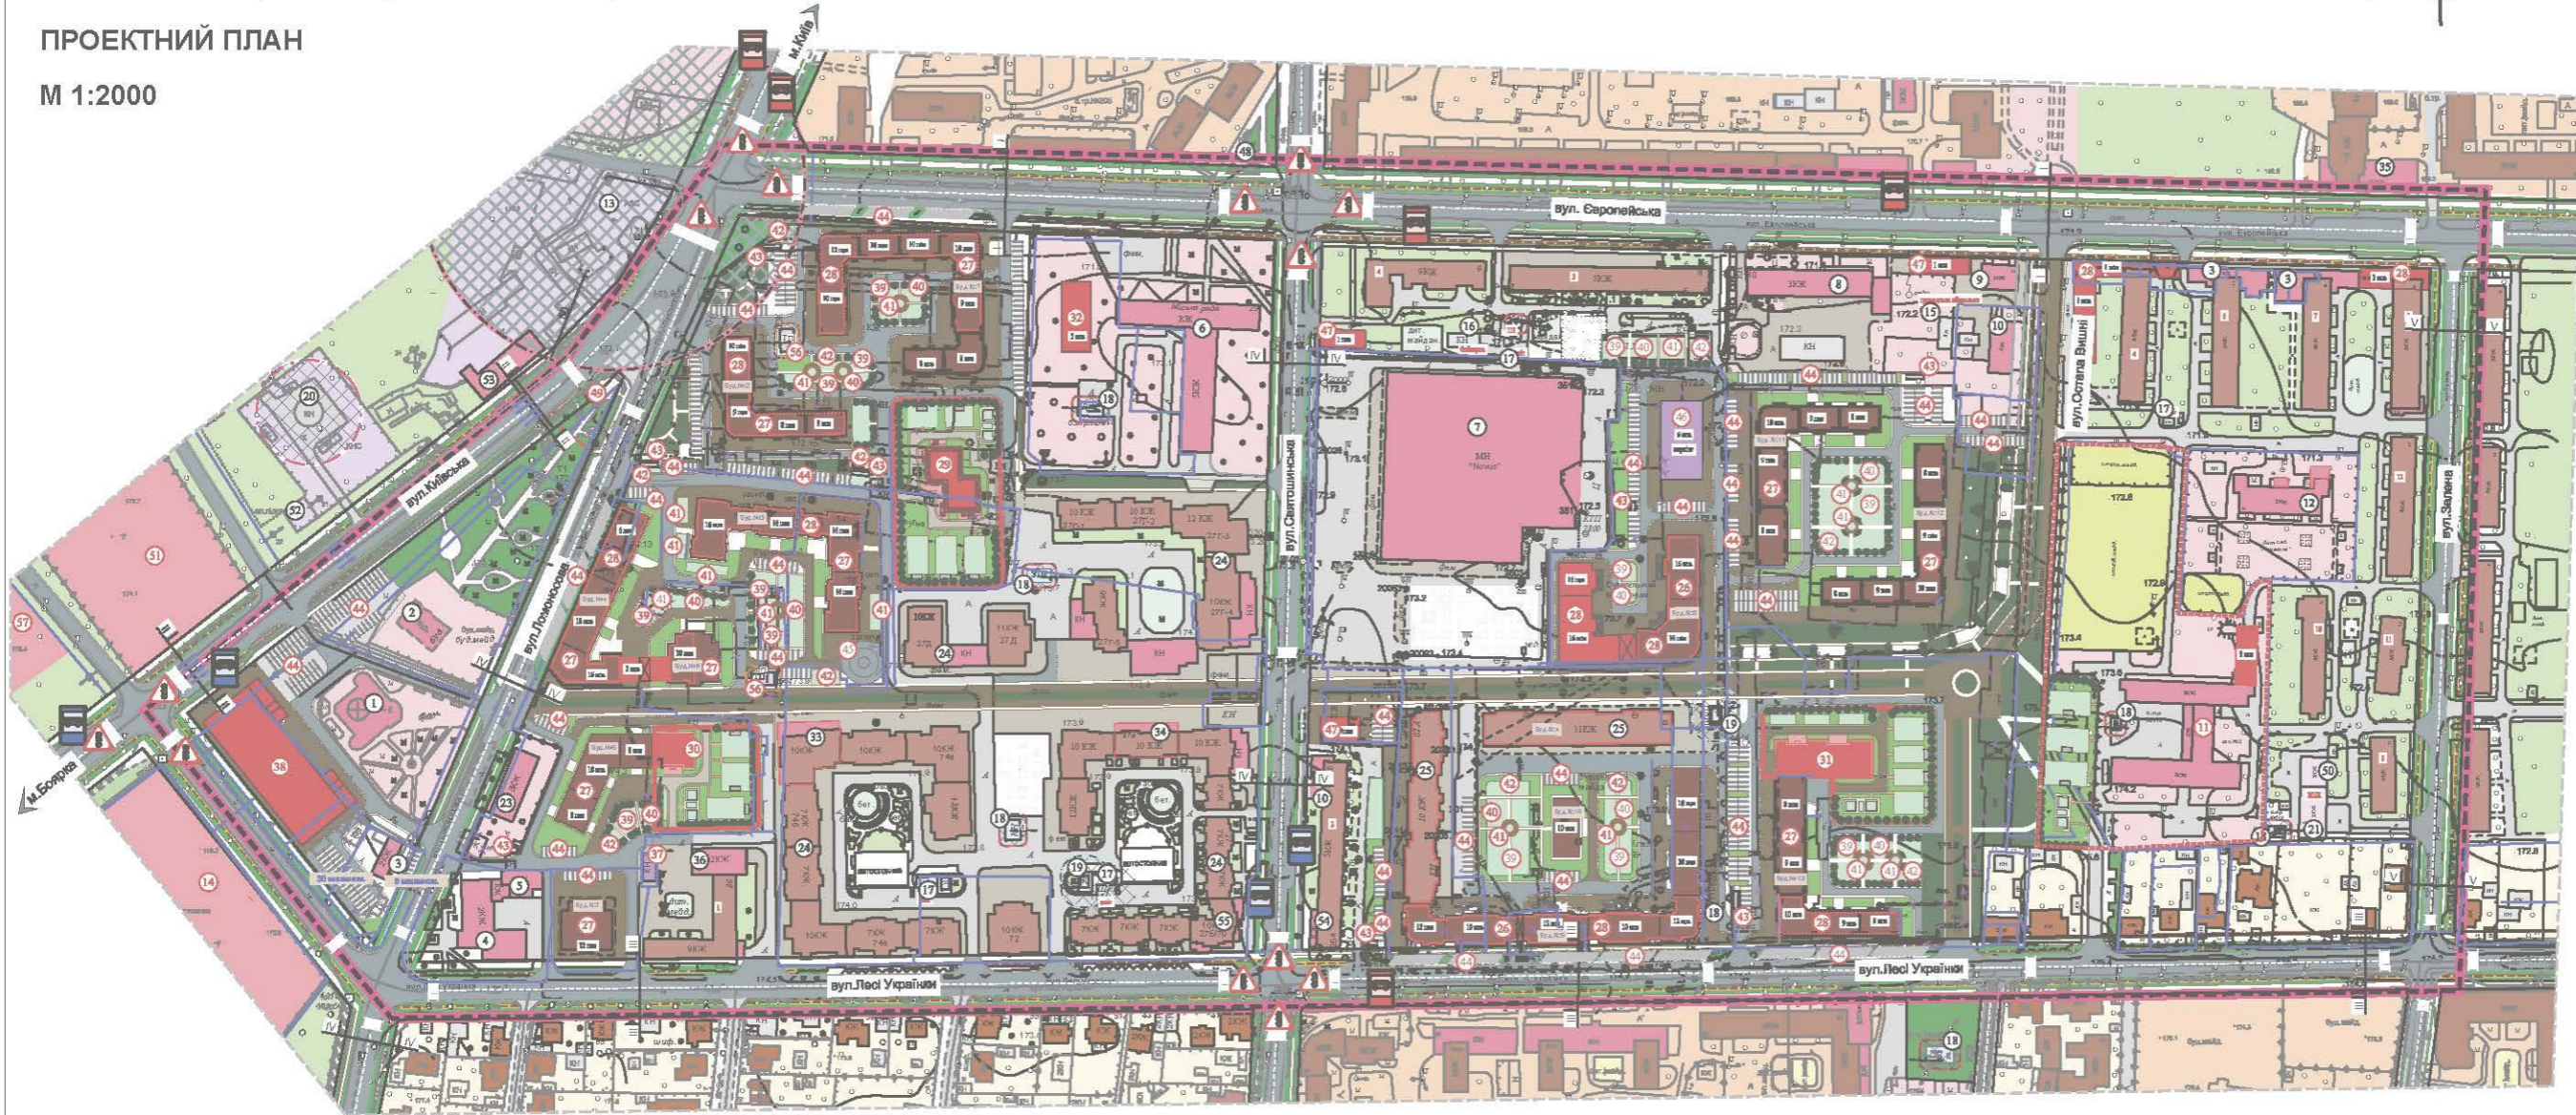

- ЕКСПЛІКАЦІЯ:**
- 1 ХОРСТЕНСЬКА ПИЦЦА "СТАСІН" - КС;
  - 2 МОДЕРНО-КУХОННИЙ ЦЕНТР "СІЛСЬКІ" - КС;
  - 3 МАГАЗИН - КС;
  - 4 УПРАВЛІННЯ ДИЖАНГО КАНАЛІЗАЦІЙНОЇ СЛУЖБИ УКРАЇНИ - КС;
  - 5 У КИЄВО-СВЯТОСИНСЬКОМУ РАЙОНІ - КС;
  - 6 МІСЬКА - КС;
  - 7 ВІСНІВА МІСЬКА РАДА - КС;
  - 8 СУПЕРМАРКЕТ NOVUS - КС;
  - 9 ПОШТА - КС;
  - 10 ПРИБАВАННЯ - КС;
  - 11 РЕСТОРАН - КС;
  - 12 ЗАГАЛЬНООСИТНИЙ ЦЕНТР НА 600 МІСЦЬ (РЕКОНСТРУКЦІЯ НА 60 МІСЦЬ ДОДАТКОВО) - ПР;
  - 13 ДИТЯЧИЙ САДОК "ОМАНША" НА 95 МІСЦЬ - КС;
  - 14 АЗС - КС;
  - 15 ТОЧКА ПИВНИЙ ЦЕНТР - ПР;
  - 16 ГРОМАДСЬКА ВІВІВАЛКА - КС;
  - 17 БОЙЛЕРНА - КС;
  - 18 СМІТТЄСЖИВНИК - КС;
  - 19 ТП - КС;
  - 20 ШІПТ - КС;
  - 21 КАНАЛІЗАЦІЙНА НАСОСНА СТАНЦІЯ - КС;
  - 22 ЖЕК - КС;
  - 23 ГІС - КС;
  - 24 ПОДАТКОВА АДМИНІСТРАЦІЯ КИЄВО-СВЯТОСИНСЬКОГО РАЙОНУ - КС;
  - 25 ЖЕК "АВАНГАД" - КС;
  - 26 ЖЕК "ПРОМБЕДА" - КС;
  - 27 БАГАТОКАРТІНКА БАГАТОКВЕРТОВИХ БУДІВЕЛЬ ЖЕК "ПРОМБЕДА" - ПР;
  - 28 БАГАТОКАРТІНКА БАГАТОКВЕРТОВИХ БУДІВЕЛЬ - ПР;
  - 29 (КОМЕРЦІЙНІ) ПРИМІЩЕННЯ - ПР;
  - 29 ДИТЯЧИЙ САДОК №1 (на 140 місць) - ПР;
  - 30 ПРИБУДІВАНІЙ ДИТЯЧИЙ САДОК №2 на 70 місць - ПР;
  - 31 ПРИБУДІВАНІЙ ДИТЯЧИЙ САДОК №3 на 115 місць - ПР;
  - 32 АДМИНІСТРАТИВНА БУДІВЛЯ (ОФІС) - ПР;
  - 33 ПРИБАВАННЯ ДИТЯЧИЙ САДОК НА 10 МІСЦЬ - КС;
  - 34 ПРИБАВАННЯ ПОШКОПКА - КС;
  - 35 ДИТЯЧА ПОМІЩЕННЯ - КС;
  - 36 КИЄВО-СВЯТОСИНСЬКИЙ РАЙОННИЙ ВОДИ СЛУЖБИ - КС;
  - 37 ЖЕК - ПР;
  - 38 ЖЕК - ПР;
  - 39 ЖЕК - ПР;
  - 40 МАЙДАНЧИК ДЛЯ ЗАНЯТЬ ФІЗИКУЛЬТУРОЮ - ПР;
  - 41 МАЙДАНЧИК ВИПОСЯЖЕННЯ ДОРОСЛОГО НАСЛАННЯ - ПР;
  - 42 ГОСПОДАРСЬКІ МАЙДАНЧИКИ - ПР;
  - 43 СМІТТЄСЖИВНИК - ПР;
  - 44 СТОБІНКА - ПР;
  - 45 ПІДЗЕМНИЙ ЦАРКІНГ - ПР;
  - 46 ПІДЗЕМНИЙ ЦАРКІНГ - ПР;
  - 47 ГРОМАДСЬКІ (КОМЕРЦІЙНІ) ЗАКЛАДИ - ПР;
  - 48 ПАМ'ЯТНИК Т.Г.ШЕВЧЕНКО - КС;
  - 49 ПАМ'ЯТНИК БАТЬКУ ІОАННУ - ПР;
  - 50 БОЙЛЕРНА - КС;
  - 51 ТОРГОВЕЛИЩНИЙ ЦЕНТР - ПР;
  - 52 ВІВІВАЛКА - КС;
  - 53 ГОТЕЛЬ, МОТЕЛ - КС;
  - 54 УКОРСЯВАННЯ - КС;
  - 55 ПРИБАВАННЯ - КС;
  - 56 ТП - ПР;
  - 57 ГОТЕЛЬ, МОТЕЛ - ПР;

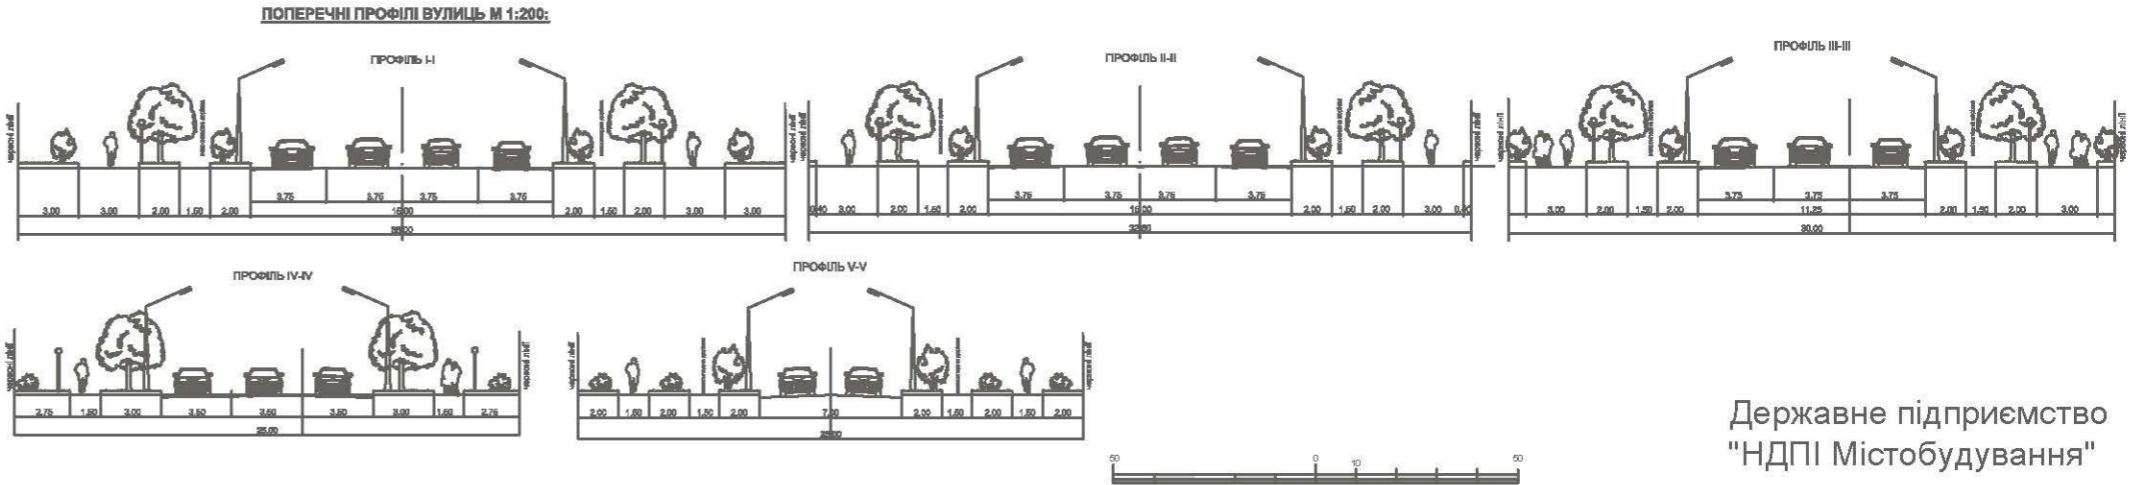

Державне підприємство  
"НДП Містобудування"