




# М. ВИШНЕВЕ КИЇВСЬКОЇ ОБЛАСТІ

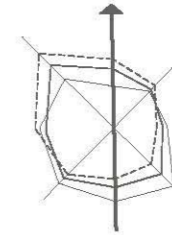


## УМОВНІ ПОЗНАЧЕННЯ:

- МЕЖІ:**
- РОЗРОБКИ ДПТ
  - ЗЕМЛЕКОРИСТУВАННЯ
- ТЕРИТОРІЇ:**
- ІСНЮЮЧІ    ПРОЕКТНІ
- БАГАТОКАРТИРНОЇ ЖИТЛОВОЇ ЗАБУДОВИ
  - САДІВНОЇ ЖИТЛОВОЇ ЗАБУДОВИ
  - ГОРОДСЬКОЇ ЗАБУДОВИ
  - РЕКОНСТРУКЦІЯ ГОРОДСЬКОЇ ЗАБУДОВИ
  - ВБУДОВАНО-ПРИБУДОВАНОГО ГОРОДСЬКОГО (КОМЕРЦІЙНОГО) ПРИМІЩЕННЯ
  - КОМУНАЛЬНОЇ ЗАБУДОВИ (ПАРКНУ)
  - ПІДЗЕМНИЙ ЦАРКІНГ
  - НАЗЕМНИЙ СПОРУД
  - ОХОРОННИХ ЗОН НАЗЕМНИХ МЕРЕЖ ТА СПОРУД
  - ЗЕЛЕНИХ НАСАДЖЕНЬ ЗАГАЛЬНОГО КОРИСТУВАННЯ
  - ЗЕЛЕНИХ НАСАДЖЕНЬ ОБМЕЖЕНОГО КОРИСТУВАННЯ
  - ЗЕЛЕНИХ НАСАДЖЕНЬ СПЕЦІАЛЬНОГО ПРИЗНАЧЕННЯ
  - СПОРТИВНИХ СПОРУД
  - ПРИБУДОВАНО-ПРИБУДОВАНОГО МАЙДАНЧИКА
  - АВТОСТОВПОВ
  - МОЦЕННЯ
- ВУЛИЦІ ТА ДОРОГИ:**
- ІСНЮЮЧІ    ПРОЕКТНІ
- ЖИТЛОВІ ВУЛИЦІ
  - ПРОЗІДИ
  - ПІШХОДНИ ДІЛКИ
- ПЛАНУВАЛЬНІ ОБМЕЖЕННЯ:**
- ІСНЮЮЧІ    ПРОЕКТНІ
- ОХОРОННІ ЗОНИ ПІ
  - ОХОРОННІ ЗОНИ ПІРІ, ПІРІ
  - САНИТАРНО-ЗАХИСНІ ЗОНИ КНС
  - САНИТАРНО-ЗАХИСНІ ЗОНИ КОМУНАЛЬНИХ ОБ'ЄКТІВ
- ПОЗНАЧЕННЯ:**
- АВТОБУСНІ ЗУПИНКИ
  - САПТОФОРНЕ РЕГУЛЮВАННЯ
  - ОБ'ЄКТИ, ЩО ПІДДАЮТЬСЯ ЗЕМЛЮВАНню, ДИМОТІАЖУ

## ДЕТАЛЬНИЙ ПЛАН ТЕРИТОРІЇ ЦЕНТРАЛЬНОЇ ЧАСТИНИ МІСТА МІЖ ВУЛИЦЯМИ ЄВРОПЕЙСЬКА, ЗЕЛЕНА, ЛЕСІ УКРАЇНКИ, КИЇВСЬКА

### ПРОЕКТНИЙ ПЛАН


М 1:2000

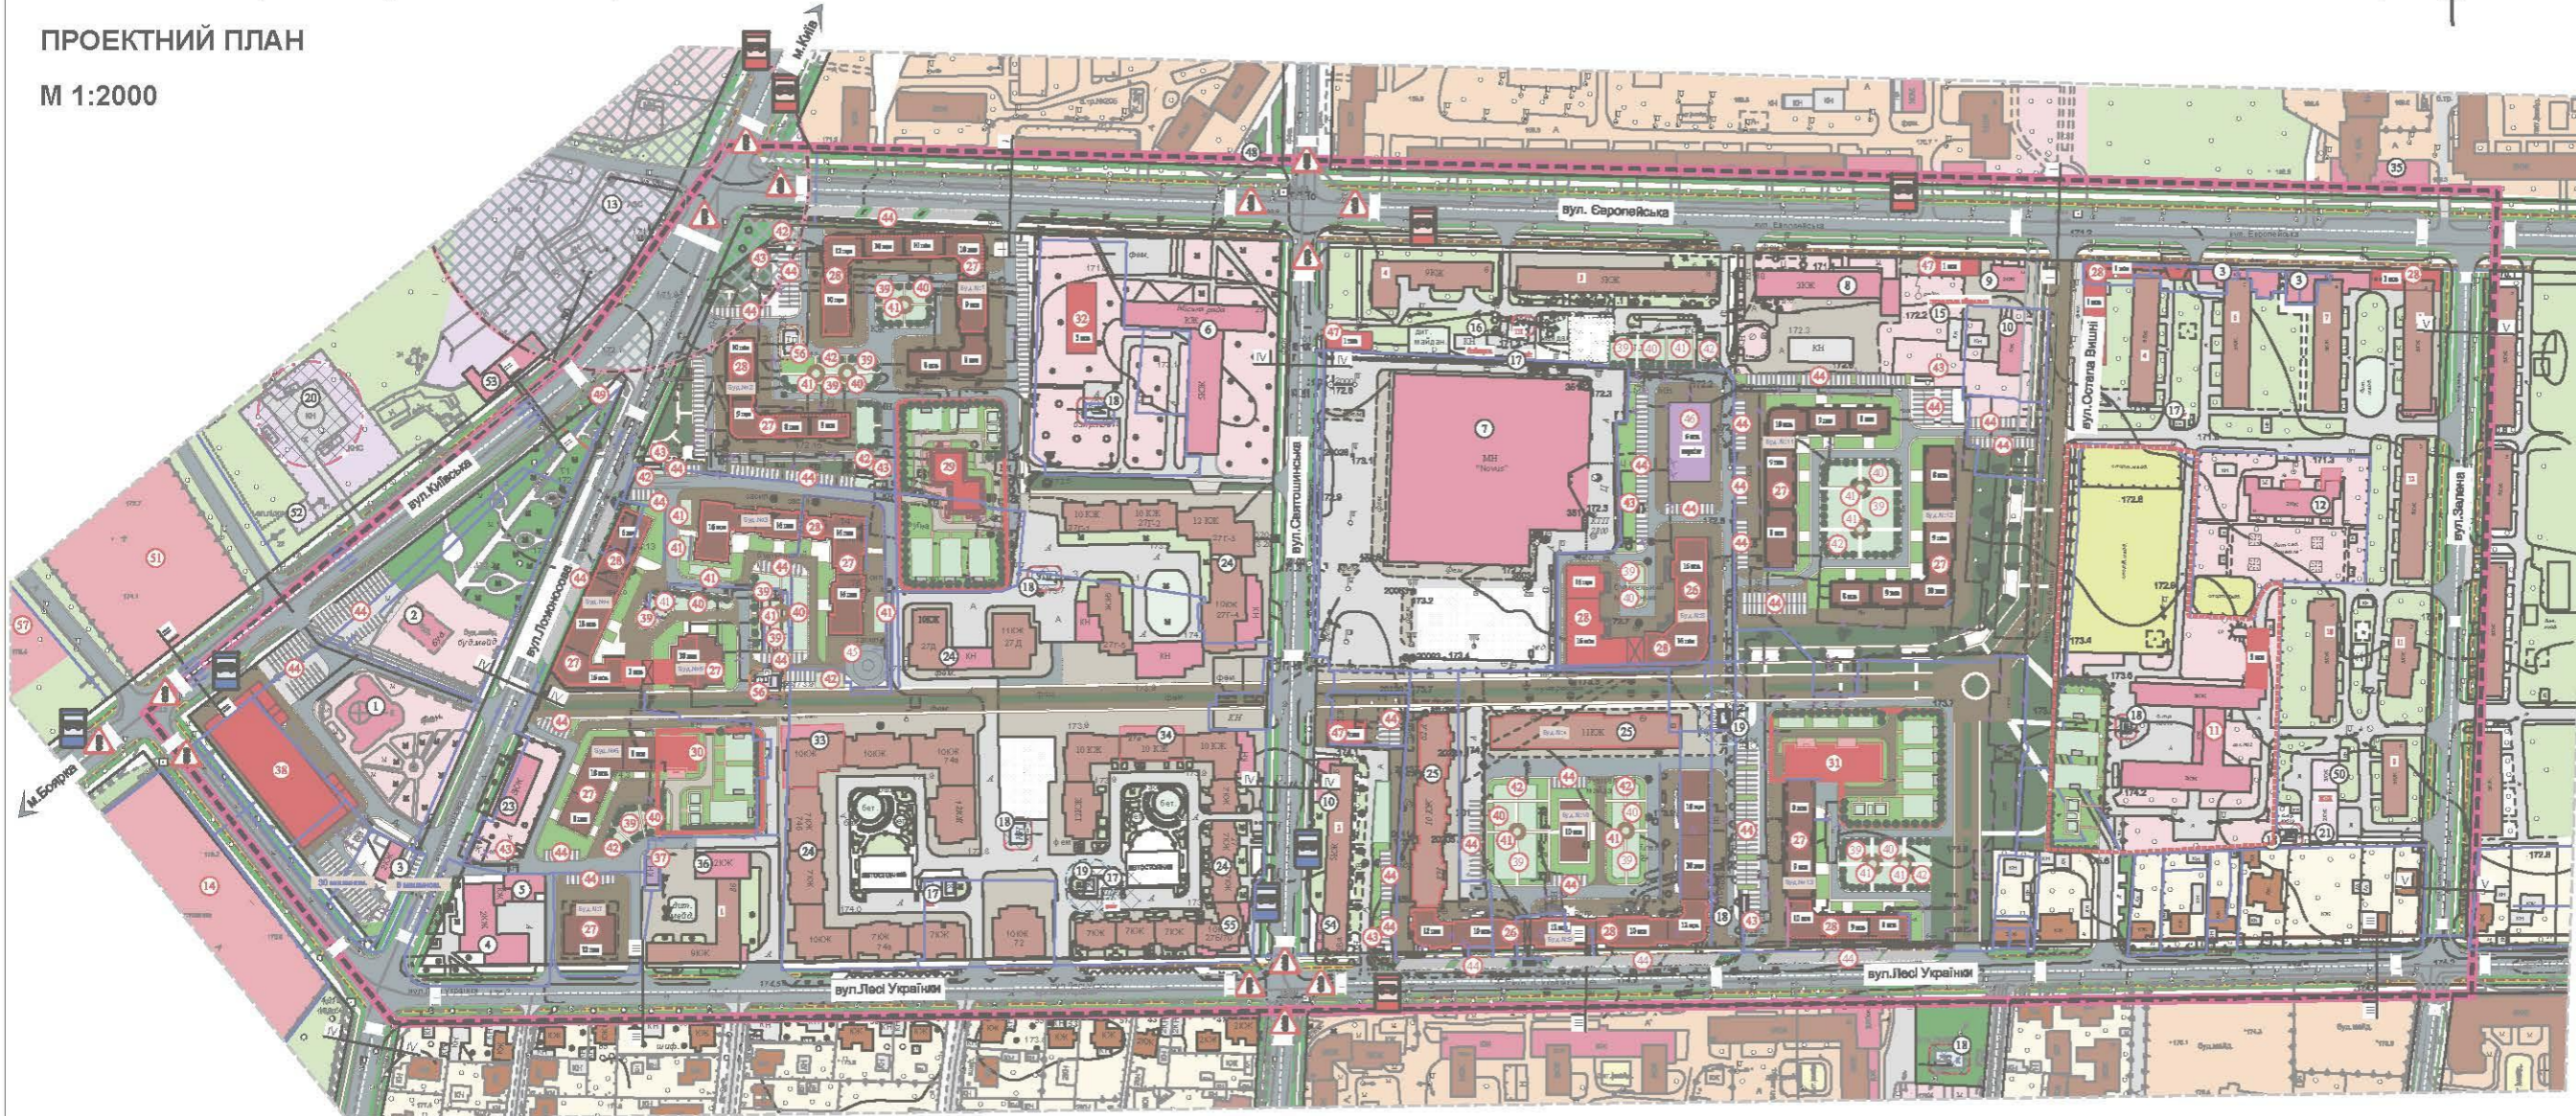

### ЕКСПЛІКАЦІЯ:

- |  |   |
|--|---|
| 1 ХОРСТЕНСЬКА ПИЛІВА "СТАСІВКА" - КСІ;   | 29 ДИТЯЧИЙ САДОК №1 (на 140 місць) - ПР;              |
| 2 МОДЕРНО-КУХОННИЙ ЦЕНТР "СЛАСИЧКА" - КСІ;   | 30 ПРИБУДОВАНИЙ ДИТЯЧИЙ САДОК №2 на 70 місць - ПР;    |
| 3 МАГАЗИН - КСІ;   | 31 ПРИБУДОВАНИЙ ДИТЯЧИЙ САДОК №3 на 115 місць - ПР;   |
| 4 УПРАВЛІННЯ ДИЖАННОЇ КАНАЛІЗАЦІЇ СЛУЖБИ УКРАЇНИ - КСІ;                                | 32 АДМИНІСТРАТИВНА БУДІВЛЯ (ОФІС) - ПР;               |
| 5 У КИЄВО-СВЯТОШИНСЬКОМУ РАЙОНІ - КСІ;   | 33 ПРИБУДОВАНИЙ ДИТЯЧИЙ САДОК на 10 місць - КСІ;      |
| 6 МІСЬКА - КСІ;  | 34 ПРИБУДОВАНА ПОШТА - КСІ;                           |
| 7 ВИШНЕВА МІСЬКА РАДА - КСІ;   | 35 ДИТЯЧА ПОМІШКА - КСІ;                              |
| 8 СУПЕРМАРКЕТ NOVUS - КСІ;   | 36 КИЄВО-СВЯТОШИНСЬКИЙ РАЙОННИЙ ВОДИ СЛАСИЧНИК - КСІ; |
| 9 ПОШТА - КСІ;   | 37 ЖЕК - ПР;  |
| 10 ПРИБУДОВАНИЙ БАНК - КСІ;  | 38 ЖЕК - ПР;  |
| 11 РЕСТОРАН - КСІ;   | 39 ЖЕК - ПР;  |
| 12 ЗАГАЛЬНООСИТНИЙ ЦЕНТР №2 на 600 місць (РЕКОНСТРУКЦІЯ НА 600 МІСЦЬ, ДОДАТКОВО) - ПР; | 40 МАЙДАНЧИК ДЛЯ ЗАНЯТЬ ФІЗИЧНОЮ ПІДГОТОВКОЮ - ПР;    |
| 13 ДИТЯЧИЙ САДОК "ОСМАШКА" на 95 МІСЦЬ - КСІ;  | 41 МАЙДАНЧИК ВИЩОШКОЛЬНОГО ДОРОСЛОГО НАВЧАННЯ - ПР;   |
| 14 АЗС - КСІ;  | 42 ГОСПОДАРСЬКИЙ МАЙДАНЧИК - ПР;                      |
| 15 ТОРГОВИНИЙ ЦЕНТР - ПР;  | 43 СИМТІСЬКІВЩИК - ПР;                                |
| 16 ГОРОДСЬКА ВИВАЛКА - КСІ;  | 44 СТОБІВКА - ПР;                                     |
| 17 ВОДИВІЗ - КСІ;  | 45 ПІДЗЕМНИЙ ЦАРКІНГ - ПР;                            |
| 18 СМІТТЄСЖИВНИК - КСІ;  | 46 ПАРКОВИЙ ПАРКИНГ - ПР;                             |
| 19 ШІРП - КСІ;   | 47 ГОРОДСЬКИЙ (КОМЕРЦІЙНИЙ) ЗАКЛАД - ПР;              |
| 20 КАНАЛІЗАЦІЙНА НАСОСНА СТАНЦІЯ - КСІ;  | 48 ПАМ'ЯТНИК Т.Г.ШЕВЧЕНКО - КСІ;                      |
| 21 ЖЕК - КСІ;  | 49 ПАМ'ЯТНИК БАТЬКІВ ШКОЛИ - ПР;                      |
| 22 ПІН - КСІ;  | 50 ВОДИВІЗ - КСІ;                                     |
| 23 ПОДАТКОВА АДМИНІСТРАЦІЯ КИЄВО-СВЯТОШИНСЬКОГО РАЙОНУ - КСІ;                          | 51 ТОРГОВИНИЙ ЦЕНТР - ПР;                             |
| 24 ЖЕК "АВАНГАД" - КСІ;  | 52 БІЛЬКООСІСТАНЦІЯ - КСІ;                            |
| 25 ЖЕК "ПРИБУДОВАНО" - КСІ;  | 53 ГОТЕЛЬ, МОТель - КСІ;                              |
| 26 БАГАТОКАРТИРНИЙ БАГАТСТВОКОРИСТНИЙ БУДІВЛИ ЖЕК "ПРОМБЕЛЛА" - ПР;                    | 54 УКОРОДБАНК - КСІ;                                  |
| 27 БАГАТОКАРТИРНИЙ БАГАТСТВОКОРИСТНИЙ БУДІВЛИ - ПР;                                    | 55 ПРИБУДОВАНИЙ БАНК - КСІ;                           |
| 28 ВБУДОВАНО-ПРИБУДОВАНОГО ГОРОДСЬКОГО (КОМЕРЦІЙНОГО) ПРИМІЩЕННЯ - ПР;                 | 56 ТП - ПР;   |
|  | 57 ГОТЕЛЬ, МОТель - ПР;                               |

### ПОПЕРЕЧНІ ПРОФІЛІ ВУЛИЦЬ М 1:2000:

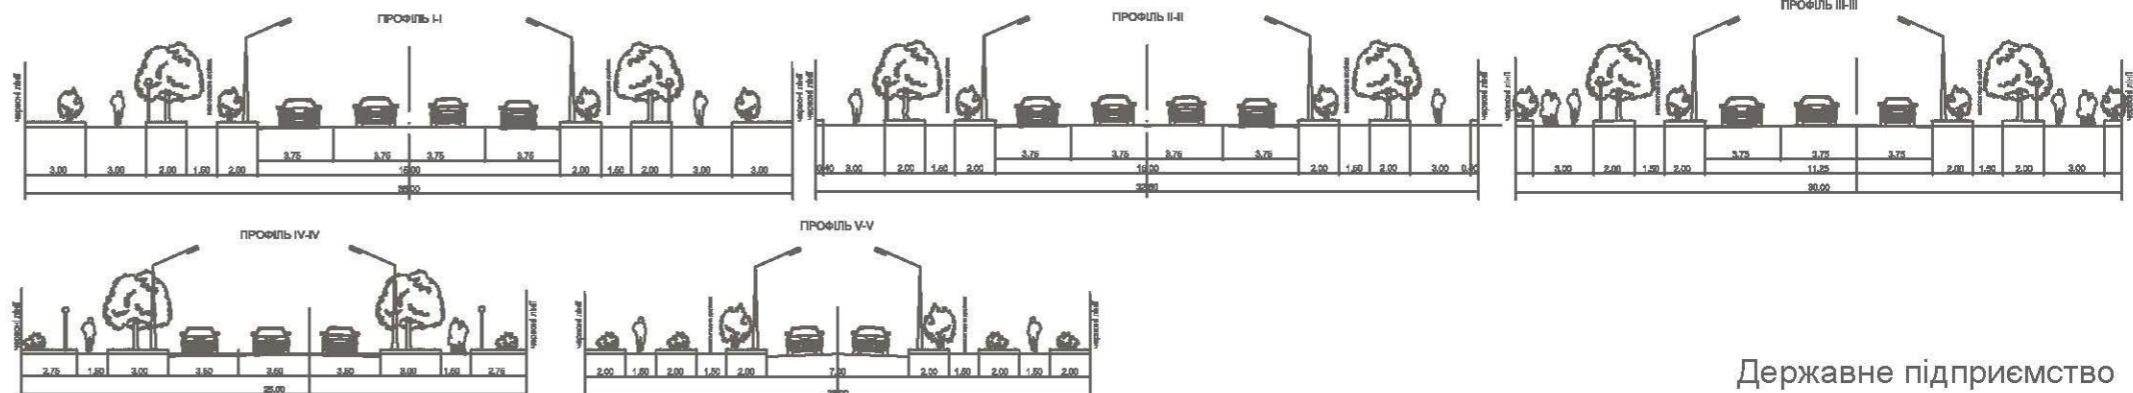

Державне підприємство  
"НДП Містобудування"

