



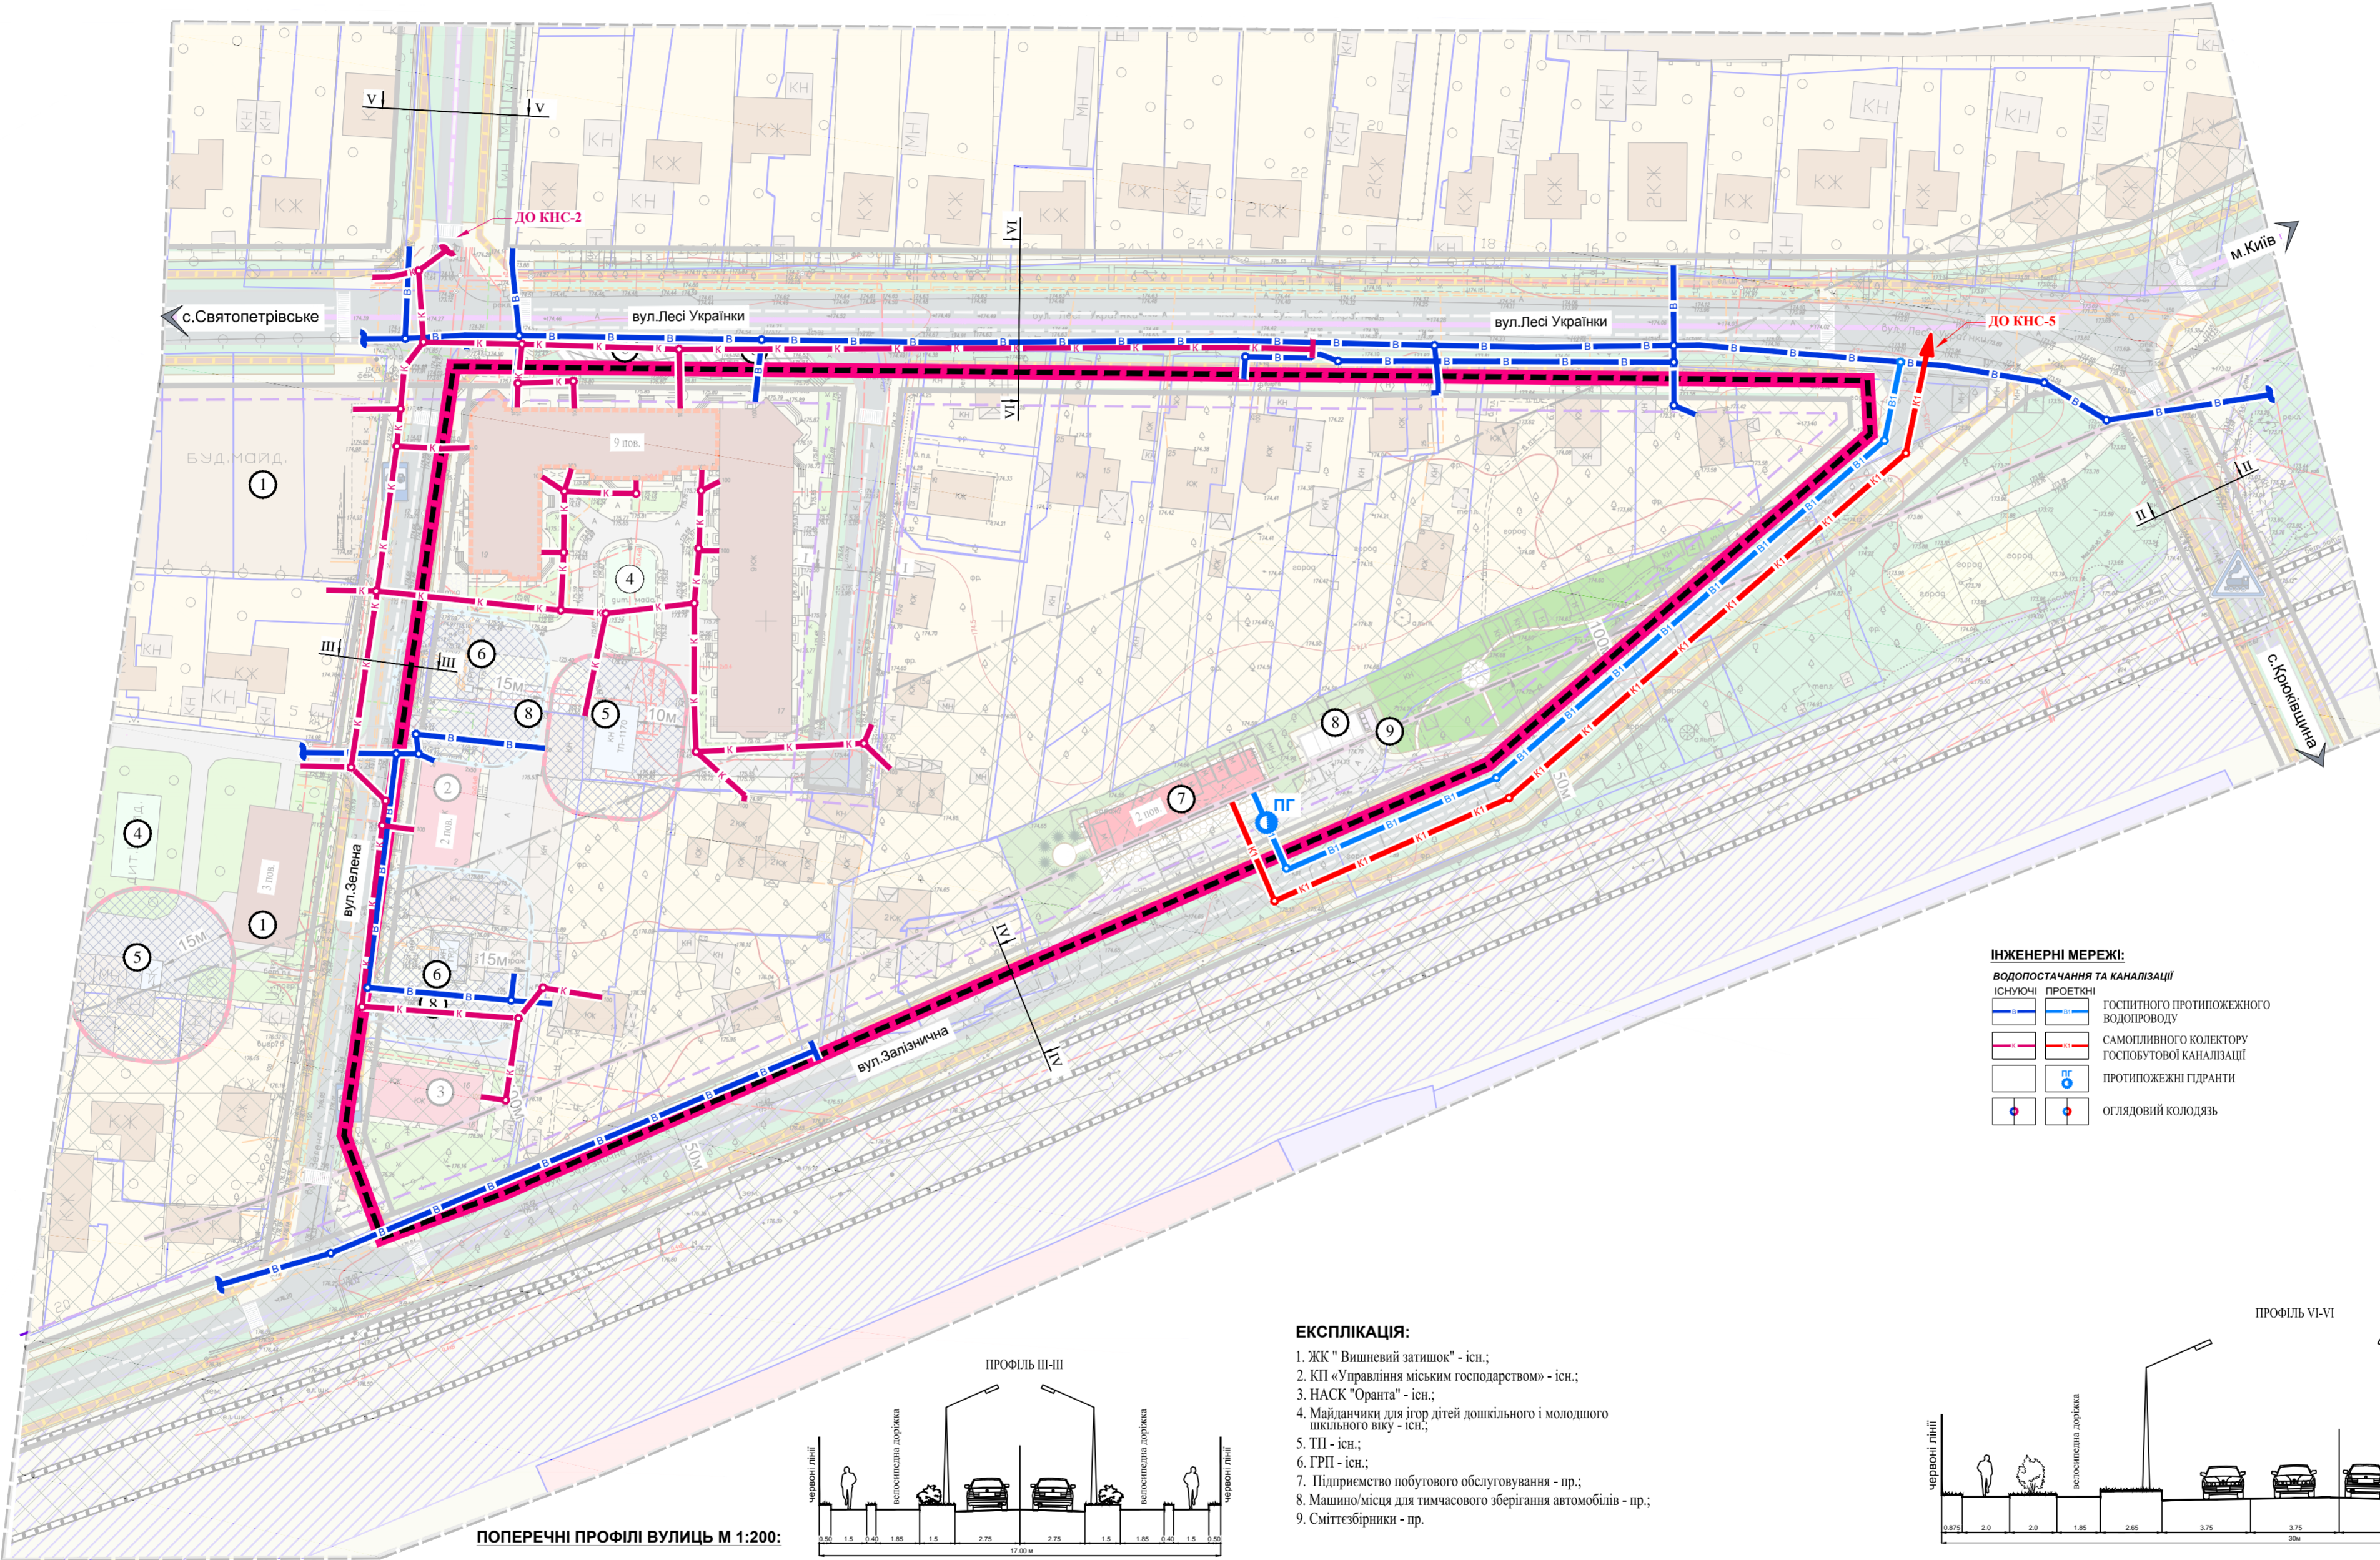

**м. ВИШНЕВЕ**  
**КИЇВСЬКОЇ ОБЛАСТІ**

**ДЕТАЛЬНИЙ ПЛАН ТЕРИТОРІЇ КВАРТАЛУ,**  
**ОБМЕЖЕНОГО ВУЛИЦЯМИ Л. УКРАЇНКИ, ЗЕЛЕНА ТА**  
**ЗАЛІЗНИЧНА В МІСТІ ВИШНЕВЕ**  
**СХЕМА ІНЖЕНЕРНИХ МЕРЕЖ, СПОРУД І ВИКОРИСТАННЯ**  
**ПІДЗЕМНОГО ПРОСТОРУ (ВОДОПОСТАЧАННЯ, КАНАЛІЗАЦІЇ)**  
**М 1:1000**

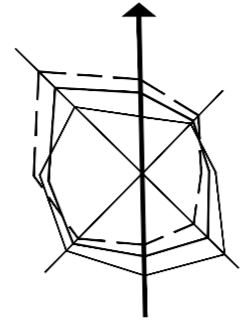

**УМОВНІ ПОЗНАЧЕННЯ:**

**МЕЖІ:**

- РОЗРІЗКИ ДІП
- ЛІНІЙ РЕГУЛЮВАННЯ ЗАБУДОВИ
- ЗЕМЛЕКОРИСТУВАННЯ

**ТЕРИТОРІЇ:**

- БАГАТОКВАРТИРНОЇ ЖИТЛОВОЇ ЗАБУДОВИ
- САДИБНОЇ ЖИТЛОВОЇ ЗАБУДОВИ
- ЗБУДОВАНИХ ГРОМАДСЬКИХ ПРИМІЩЕНЬ
- ГРОМАДСЬКОЇ ЗАБУДОВИ
- ВИРОБНИЧОЇ ЗАБУДОВИ
- ІНЖЕНЕРНИХ СПОРУД
- ГОРІВ
- ЗЕЛЕНИХ НАСАДЖЕНЬ ОБМЕЖЕНОГО КОРИСТУВАННЯ
- ЗЕЛЕНИХ НАСАДЖЕНЬ ЗАГАЛЬНОГО КОРИСТУВАННЯ
- ЗЕЛЕНИХ НАСАДЖЕНЬ СПЕЦІАЛЬНОГО ПРИЗНАЧЕННЯ
- ПРИВУДКОВИХ МАЙДАНЧИВ
- МАЙДАНЧИК ДЛЯ ЗВОРУ ТВП
- АВТОМОБІЛЬНИХ СТОЯНОК
- ТВЕРДОГО ПОКРИТТЯ, МОЩЕННЯ

**ТРАНСПОРТНОЇ ІНФРАСТРУКТУРИ:**

**ВУЛИЧНО-ДОРОЖНЬОЇ МЕРЕЖІ**

- МАГІСТРАЛЬНІ ВУЛИЦІ
- ЖИТЛОВІ ВУЛИЦІ
- ПРОЄДИ
- ПІШОХІДНІ ДОРІЖКИ

**ЗОВНІШНЬОГО ТРАНСПОРТУ**

- ЗАЛІЗНИЧНІ КОЛІ
- СМУТИ ВІДВОДУ ЗАЛІЗНИЦЬ

**ПЛАНУВАЛЬНІ ОБМЕЖЕННЯ:**

- ОХОРОННІ ЗОНИ ТП
- ОХОРОННІ ЗОНИ ГРП
- САНИТАРНО-ЗАХИСНІ ЗОНИ ЗАЛІЗНИЦЬ

**ІНЖЕНЕРНІ МЕРЕЖІ:**

- КАБЕЛЬНІ ЛІНІЇ 64 ВВ
- ЛІНІЇ ЗВ'ЯЗКУ
- ГАЗОПРОВОДУ
- ТЕПЛОПОСТАЧАННЯ
- ВОДОПОСТАЧАННЯ
- САМОЛІВНОЇ КАНАЛІЗАЦІЇ

**ПОЗНАЧЕННЯ:**



- ПЛАНУВАЛЬНІ ОБМЕЖЕННЯ, ЩО ДІЮТЬ ДО МОМЕНТУ ІХ СПОРУДЕННЯ, ЗА УМОВИ ПРОВЕДЕННЯ ВИРОБНИЧИХ ЗАХОДІВ АБО ЛІКВІДАЦІЇ ОБ'ЄКТУ ІНЖЕНЕРНОГО ВІДПОВІДНОСТІ
- АВТОБУСНІ ЗУПИНКИ
- ЗАЛІЗНИЧНИЙ ПЕРЕЇЗД

**ІНЖЕНЕРНІ МЕРЕЖІ:**

**ВОДОПОСТАЧАННЯ ТА КАНАЛІЗАЦІЇ**

- ІСНУЮЧІ ВОДОПРОВОДИ
- ІСНУЮЧІ ВОДОКАНАЛІЗАЦІЇ
- ПРОЄКТНІ ГОСПОДИНЬОГО ВОДОПРОВОДУ
- ПРОЄКТНІ ГОСПОДИНЬОЇ САМОЦІВНОЇ КОЛЕКТОРУ
- ПРОЄКТНІ ГОСПОДИНЬОЇ ГОСПОДАРСЬКОЇ КАНАЛІЗАЦІЇ
- ПРОЄКТНІ ПРОТИПОЖЕЖНІ ГІДРАНТИ
- ОСЛІДЮВАННЯ КОЛОДЦЬ

- ЕКСПЛІКАЦІЯ:**
- ЖК "Вишневе життє" - іст.;
  - КП "Управління міським господарством" - іст.;
  - НАСК "Орпа" - іст.;
  - Майданчик для ігор дітей дошкільного і молодшого шкільного віку - іст.;
  - ТП - іст.;
  - ГРП - іст.;
  - Підприємство побутового обслуговування - пр.;
  - Машинний майданчик для тимчасового зберігання автомобілів - пр.;
  - Смітєзбирник - пр.

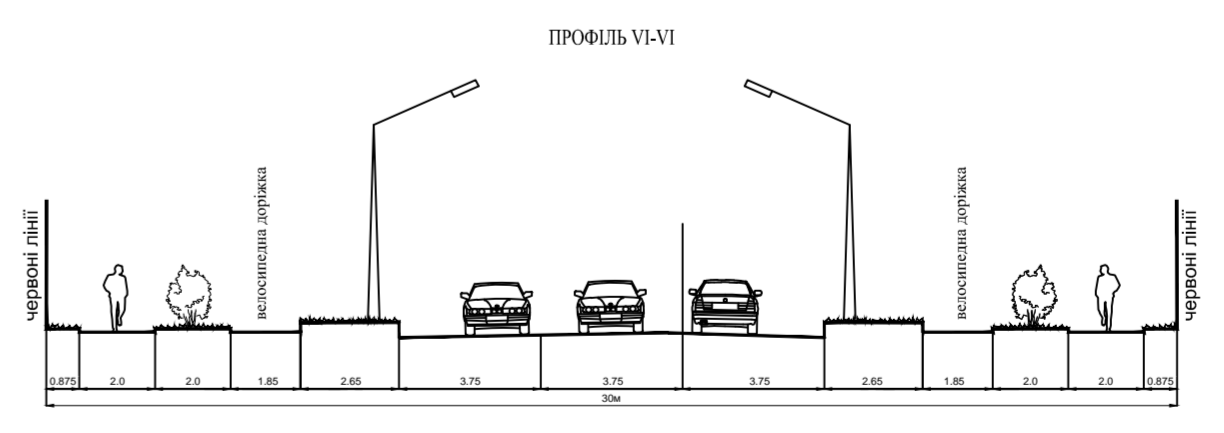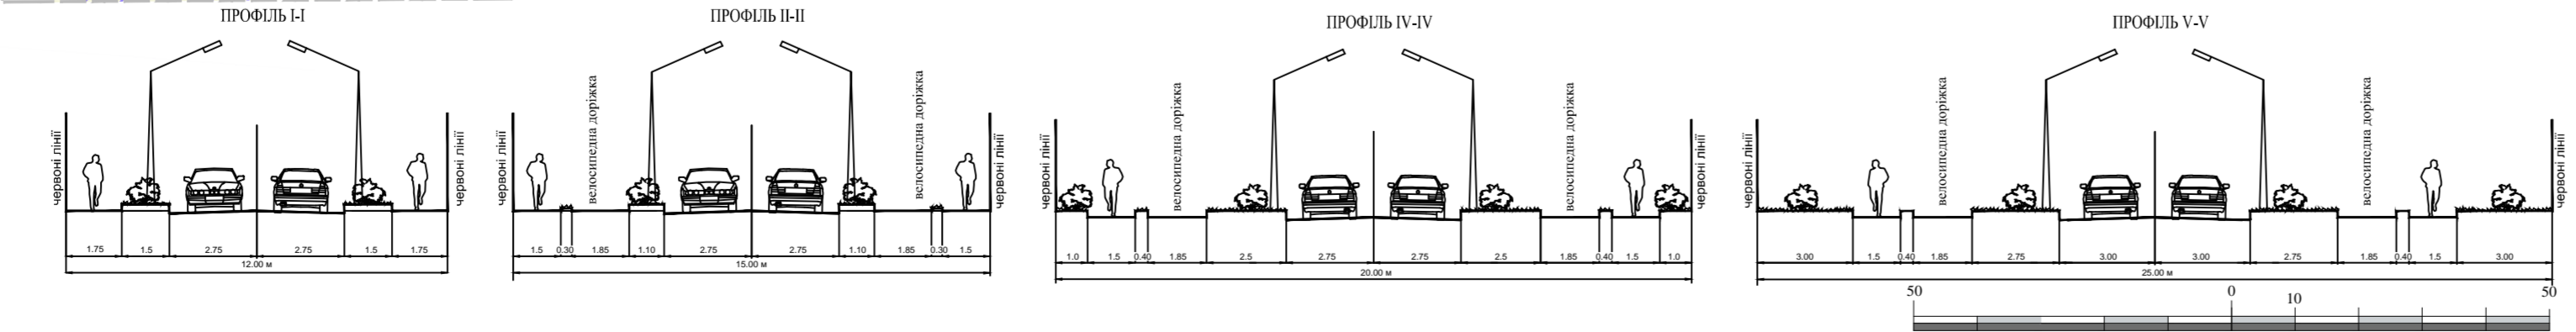

Ім'я № оригіналу: Північ і Схід  
Вісь № оригіналу: №