





м. ВИШНЕВЕ КИЇВСЬКОЇ ОБЛАСТІ

ДЕТАЛЬНИЙ ПЛАН ТЕРИТОРІЇ КВАРТАЛУ, ОБМЕЖЕНОГО ВУЛИЦЯМИ Л. УКРАЇНКИ, ЗЕЛЕНА ТА ЗАЛІЗНИЧНА В МІСТІ ВИШНЕВЕ

СХЕМА ІНЖЕНЕРНИХ МЕРЕЖ, СПОРУД І ВИКОРИСТАННЯ
ПІДЗЕМНОГО ПРОСТОРУ (ЕЛЕКТРОПОСТАЧАННЯ,
ГАЗОПОСТАЧАННЯ, ТЕПЛОПОСТАЧАННЯ)

М 1:1000

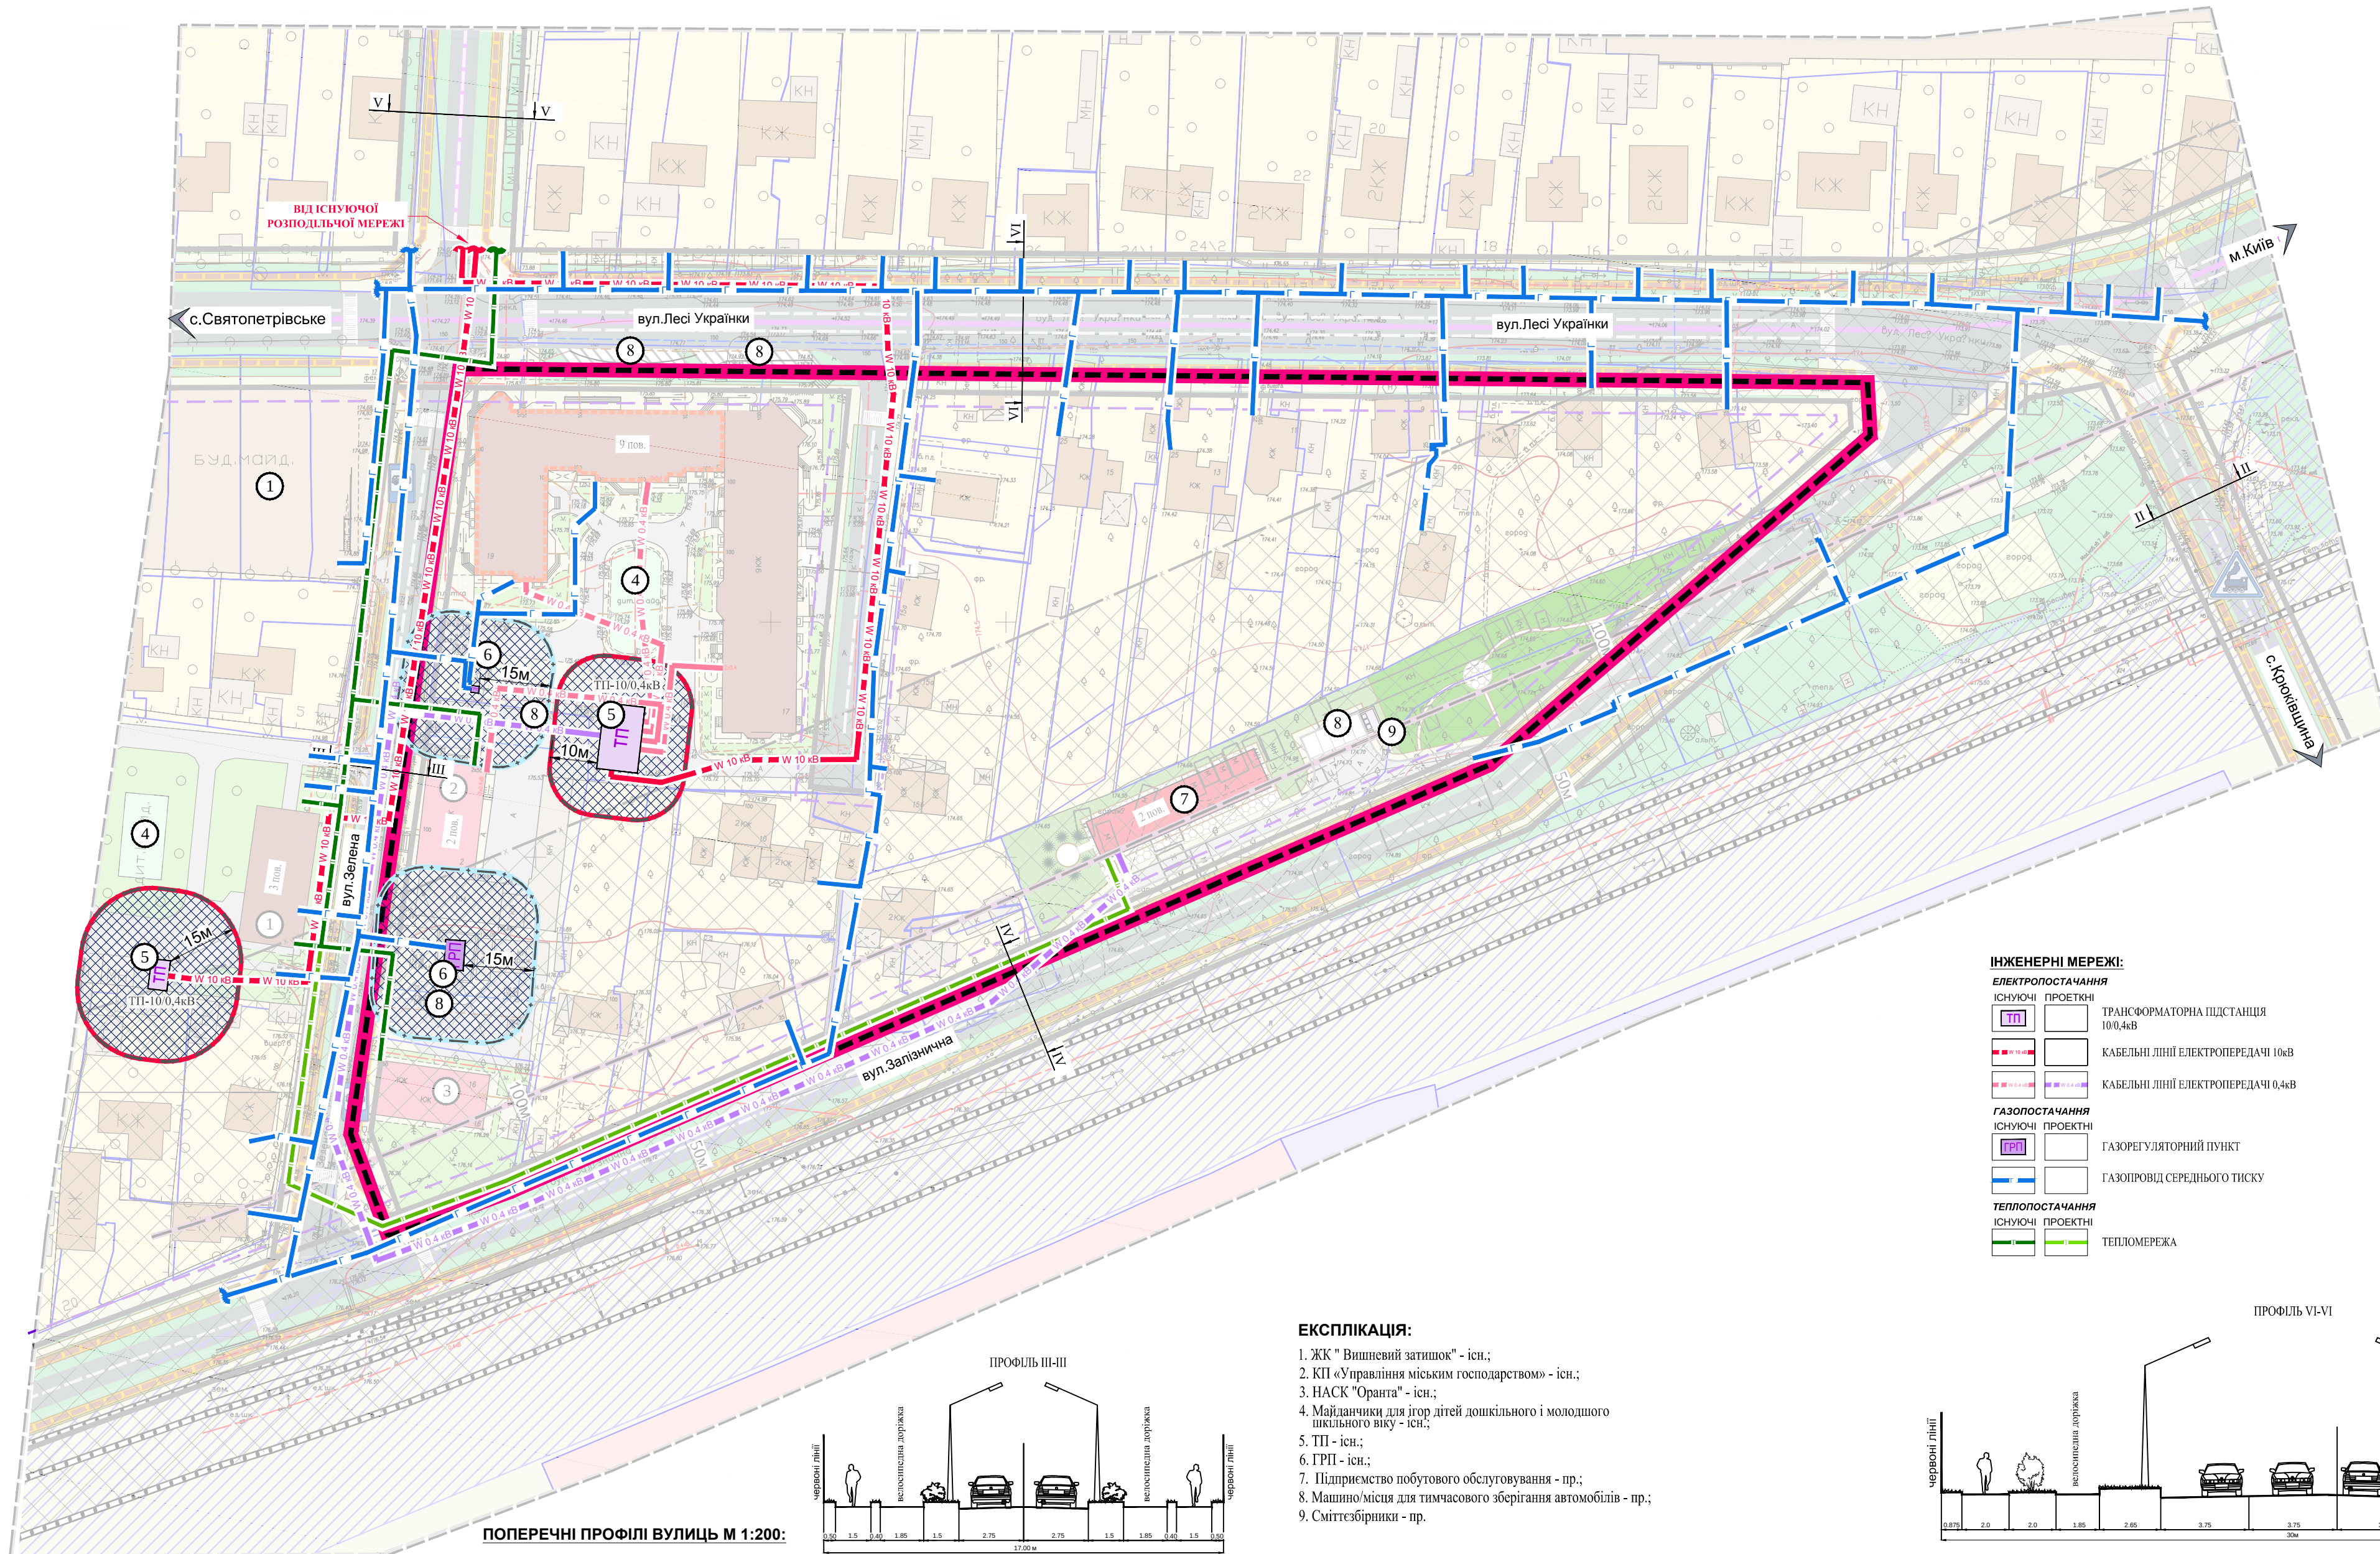
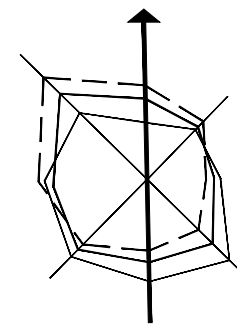


- УМОВНІ ПОЗНАЧЕННЯ:**
- МЕЖІ:**
- РОЗРОБКИ ДІТ
 - ЛІНІЙ РЕГУЛЮВАННЯ ЗАБУДОВИ
 - ЗЕМЛЕКОРИСТУВАННЯ
- ТЕРИТОРІЇ:**
- ІСНУЮЧІ ПРОЕКТНІ
 - БАГАТОКВАРТИРНОЇ ЖИТЛОВОЇ ЗАБУДОВИ
 - САДИБНОЇ ЖИТЛОВОЇ ЗАБУДОВИ
 - ВБУДОВАНИХ ГРОМАДСЬКИХ ПРИМІЩЕНЬ
 - ГРОМАДСЬКОЇ ЗАБУДОВИ
 - ВИРІБНИЧОЇ ЗАБУДОВИ
 - ІНЖЕНЕРНИХ СПОРУД
 - ГОРОДІВ
 - ЗЕЛЕНИХ НАСАДЖЕНЬ ОБМЕЖЕНОГО КОРИСТУВАННЯ
 - ЗЕЛЕНИХ НАСАДЖЕНЬ ЗАГАЛЬНОГО КОРИСТУВАННЯ
 - ЗЕЛЕНИХ НАСАДЖЕНЬ СПЕЦІАЛЬНОГО ПРИЗНАЧЕННЯ
 - ПРИБУДІНКОВИХ МАЙДАНЧИКІВ
 - МАЙДАНЧИК ДЛЯ ЗБОРУ ТІП
 - АВТОМОБІЛЬНИХ СТОЯНОК
 - ТВЕРДОГО ПОКРИТТЯ, МОЩЕННЯ
- ТРАНСПОРТНОЇ ІНФРАСТРУКТУРИ:**
- ВУЛИЧНО-ДОРОЖНЬОЇ МЕРЕЖІ**
- ІСНУЮЧІ ПРОЕКТНІ
 - МАГІСТРАЛЬНІ ВУЛИЦІ
 - ЖИТЛОВІ ВУЛИЦІ
 - ПРОЇЗДИ
 - ПІШОХІДНІ ДОРІЖКИ
- ЗОВНІШНЬОГО ТРАНСПОРТУ**
- ІСНУЮЧІ ПРОЕКТНІ
 - ЗАЛІЗНИЧНІ КОЛІЇ
 - СМУГИ ВІДВОДУ ЗАЛІЗНИЦІ
- ПЛАНУВАЛЬНІ ОБМЕЖЕННЯ:**
- ІСНУЮЧІ ПРОЕКТНІ
 - ОХОРОННІ ЗОНИ ТП
 - ОХОРОННІ ЗОНИ ГРП
 - САНІТАРНО-ЗАХИСНІ ЗОНИ ЗАЛІЗНИЦІ
- ІНЖЕНЕРНІ МЕРЕЖІ:**
- ІСНУЮЧІ ПРОЕКТНІ
 - КАБЕЛЬНІ ЛІНІЇ 0,4 кВ
 - ЛІНІЇ ЗВ'ЯЗКУ
 - ГАЗОПРОВОДУ
 - ТЕПЛОПОСТАЧАННЯ
 - ВОДОПОСТАЧАННЯ
 - САПОМІЛНИВНОЇ КАНАЛІЗАЦІЇ
- ПОЗНАЧЕННЯ:**
- ПЛАНУВАЛЬНІ ОБМЕЖЕННЯ, ЩО ДІЮТЬ ДО МОМЕНТУ ЇХ СКОРОЧЕННЯ, ЗА УМОВИ ПРОЗВЕДЕННЯ ВІДПОВІДНИХ ЗАХОДІВ, АБО ЛІКВІДАЦІЇ ОБ'ЄКТУ ШКІДЛИВОГО ВПЛИВУ
 - ОБ'ЄКТИ, ЩО ПІДЛЯГАЮТЬ ЗНЕСЕННЮ, ДЕМОНТАЖУ
 - АВТОБУСНІ ЗУПИНКИ
 - ЗАЛІЗНИЧНИЙ ПЕРЕЇЗД

ЕКСПЛІКАЦІЯ:

- ЖК "Вишневе затишок" - існ.;
- КП «Управління міським господарством» - існ.;
- НАСК "Оранта" - існ.;
- Майданчик для ігор дітей дошкільного і молодшого шкільного віку - існ.;
- ТП - існ.;
- ГРП - існ.;
- Підприємство побутового обслуговування - пр.;
- Машини/місця для тимчасового зберігання автомобілів - пр.;
- Сміттєзбірники - пр.

ПОПЕРЕЧНІ ПРОФІЛІ ВУЛИЦЬ М 1:200:

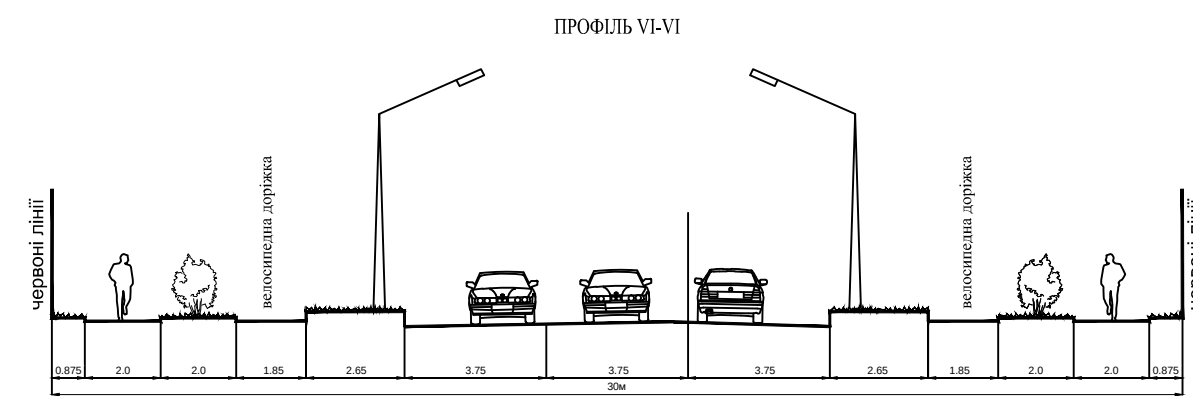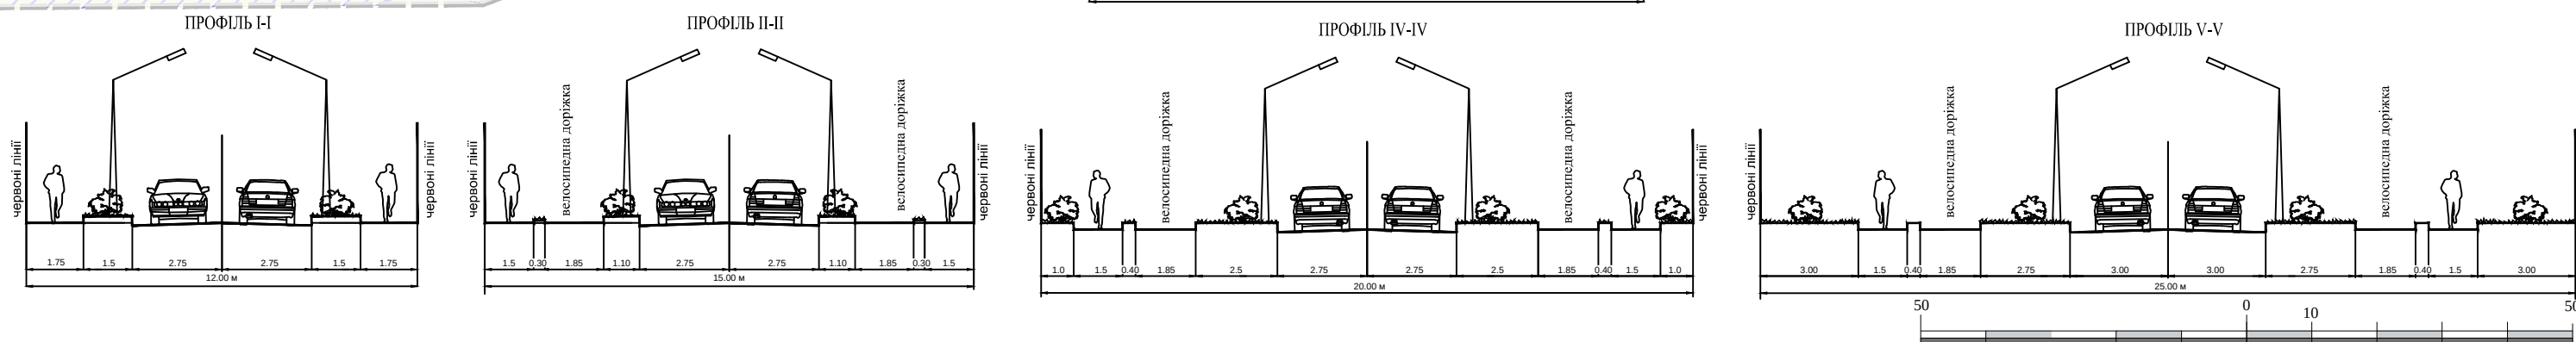

Державне підприємство
"НДПІ Містобудування"

Існ. № ориг. Підпис і дата Взам. №, №