




**ПРОЕКТНИЙ ПЛАН ТА СХЕМА ПРОЕКТНИХ ОБМЕЖЕНЬ У ВИКОРИСТАННІ ЗЕМЕЛЬ
М 1:1000**

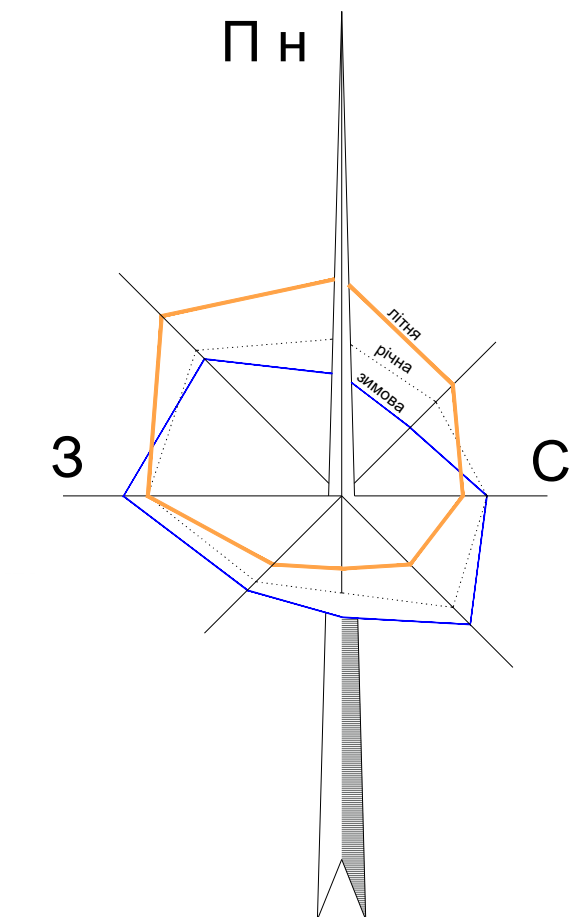

МЕЖІ:

ІНЖЕНЕРНІ ПРОЄКТИ

РОЗРОБКИ ДПТ

ЗЕМЛЕКОРИСТУВАННЯ

		БАГАТОВАРТИРНИХ ЖИТЛОВИХ БУДИНКІВ
		ЗЕЛОВОКАНОЇ ЖИТЛОВОЇ ЗАБУДОВИ
		ВБУДОВАНИХ У 1-МУ ПОВЕРСІ ТА ПРИБУДОВАНИХ ГРОМАДСЬКИХ ПРИМІЩЕНЬ
		БУДИВЕЛЬ ЗАКЛАДІВ ОСВІТИ
		БУДИВЕЛЬ БАГАТОФУНКЦІОНАЛЬНИХ ЦЕНТРІВ З НАРКІНГАМИ
		ЗЕЛЕНІ НАСАДЖЕННЯ ЗАГАЛЬНОГО КОРИСТУВАННЯ
		ЗЕЛЕНИХ НАСАДЖЕНЬ ОБМЕЖЕНОГО КОРИСТУВАННЯ
		ЗЕЛЕНИХ НАСАДЖЕНЬ СПЕЦІАЛЬНОГО ПРИЗНАЧЕННЯ
		МАЙДАНЧИВІВ ВИДІЛЮЧНИКУ, ДЛЯ ПОГ. ДІТЕЙ ДОШКІЛЬНОГО ВІКУ, ДЛЯ ЗАЯНЬ СПОРТОМ)
		ВІДКРИТИХ СПОРТИВНИХ СПОРУД
		ВЕНЕРЕНИХ СПОРУД
		ТВЕРДОГО ПОКРИТТЯ, МОЩЕННЯ
		ПРОБІВ
		ПІШОХІДНИХ ДОРІЖОК

КОЛОРИТ	ПРАКТИКА
	ЖИТЛОВЕ БАГАТОКВАРТИРНОЇ ЗАБУДОВИ - 10101.0
	ЖИТЛОВЕ САДИНОВОЇ ЗАБУДОВИ - 10102.0
	ГРОМАДСЬКОЇ ЗАБУДОВИ - 10200.0
	ГРОМАДСЬКОЇ ЗАБУДОВИ (резерв)
	РЕКОНСТРУКЦІЇ КОМУНАЛЬНОЇ ЗАБУДОВИ ПІД ГРОМАДСЬКО-ЖИТЛОВУ
	ТЕРИТОРІЇ АВТОСТОВПІВ І ГАРАЖІВ - 20604.0
	ВУЛИЦЬ ТА ДОРІГ - 20606.0
	ЗЕЛЕНІ НАСІДЖЕННЯ ЗАГАЛЬНОГО КОРИСТУВАННЯ - 40301.0

ІСЮЮЧІ	ПРОЄКТИ	
		ГОЛОВНОЇ ВУЛИЦІ СЕЛА
		ЖИТЛОВИХ ВУЛИЦЬ
		ПРОЄЗДІВ
		ВЕЛОСИПЕДНИХ ДОРІЖОК/СМУГ
		ПІШОХІДНИХ ДОРІЖОК

ПОКРОВИ	ПРОЄКТИ	
		ПОВІТРЯНИХ ЛЕП, 10 xВ
		КАБЕЛЬНИХ ЛЕП, 10 xВ
		ГОСПИТНОГО ВОДОПРОВОДУ
		ГАЗОПРОВОДІВ НИЗЬКОГО ТА ВИСОКОГО ТИСКУ
		НАПІРНОЇ КАНАЛІЗАЦІЇ
		САМОПЛИВНОЇ ПОБУТОВОЇ ТА ДОЩОВОЇ КАНАЛІЗАЦІЇ
		КАБЕЛІВ З'ЯЗКУ

КЛАС I

	06.01.1 ТЕРИТОРІЯ В ЧЕРВОНИХ ЛІНІЯХ
	06.01.5 ТЕРИТОРІЯ В ЛІНІЯХ РЕГУЛЮВАННЯ ЗАБУДОВИ
	06.05.2 ПОВЕРХНЯ ОБМЕЖЕННЯ ЗАБУДОВИ (кінцева поверхня: висота будівель від 50м до 150м від 288,88 до 328,88 в бсм)

ПРОБЛЕМА	ПРОБЛЕМА
01.04.1	ОХОРОНА ЗОНА НАВКОЛО (УЗДОВЖ) ОБ'ЄКТА ЗВ'ЯЗКУ
01.05	ОХОРОНА ЗОНА УЗДОВЖ ОБ'ЄКТА ЕНЕРГЕТИЧНОЇ СИСТЕМИ (ПОВИТРЯНІ ТА КАБЕЛЬНІ ЛІНІЇ)
01.05	ОХОРОНА ЗОНА НАВКОЛО ОБ'ЄКТА ЕНЕРГЕТИЧНОЇ СИСТЕМИ (ПІД 100.468)
01.05.1	САНИТАРНО-ЗАХИСНА ЗОНА НАВКОЛО ОБ'ЄКТА ЕНЕРГЕТИЧНОЇ СИСТЕМИ (КОМУНІКАЦІЇ)
01.06	ОХОРОНА ЗОНА НАВКОЛО НЕБЕЗПЕЧНИХ КОМУНІКАЦІЙ (ЗАПРОВАННЯ СИГНАЛУ ТА ВИСОКОГО ТІСНУ ШРІТ)
01.06.1	САНИТАРНО-ЗАХИСНА ЗОНА НАВКОЛО НЕБЕЗПЕЧНИХ КОМУНІКАЦІЙ (НАПІРНОЇ КАПАЛІЗАЦІЇ)
01.05	ОХОРОНА ЗОНА НАВКОЛО (УЗДОВЖ) ОБ'ЄКТА ЕНЕРГЕТИЧНОЇ СИСТЕМИ, ЩО ДІЄ ДО МОМЕНТУ ПЕРЕКЛАДІ МІЖУ КАБЕЛ'Ю, АБО ДЕМОНТАЖУ НЕБЕЗПЕЧНИХ СПОЛУЧ
01.08	ОХОРОНА ЗОНА НАВКОЛО НЕБЕЗПЕЧНИХ КОМУНІКАЦІЙ, ЩО ДІЄ ДО МОМЕНТУ ДЕМОНТАЖУ НЕБЕЗПЕЧНИХ СПОЛУЧ
62.01	1. ПЕРШОЇ ПОВІТРЯНОЇ САНИТАРНОЇ ОХОРОНИ ДІЯВІЛ ТА ОБ'ЄКТІВ ЦЕНТРАЛІЗОВАНОГО ПИТНОГО ВОДОСТАЧАННЯ (СВОБІДНОГО РЕЖИМУ), ЩО ДІЄ ДО МОМЕНТУ ЗАКРИТТЯ
03.01	САНИТАРНО-ЗАХИСНА ЗОНА НАВКОЛО ОБ'ЄКТА (КІС)

Існуючі Проекції

 ВІДСТАНЬ ВІД ВОДОПРОВОДУ

 ВІДСТАНЬ ВІД САМОПЛИВНОЇ КАНАЛІЗАЦІЇ


ІСНУЮЧІ	ПРОЄКТНІ	ВІДКРИТИХ АВТОСТОЯНОК
		ПІДЗЕМНИХ ПАРКІНГІВ
		ВТЗДІВ/ВИЗДІВ ДО ПАРКІНГІВ
		МАЙДАНЧИКІВ ДЛЯ ЗБОРУ ТІВ
		ДЕМОНТАЖ НЕІНЖЕНЕРНИХ МЕРЕЖ ТА СПОРУД

ЕКСПЛІКАЦІЯ:


- [illegible]

ПОПЕРЕЧНІ ПРОФІЛІ ВУЛИЦЬ М 1:100

ПРОФІЛЬ І-І

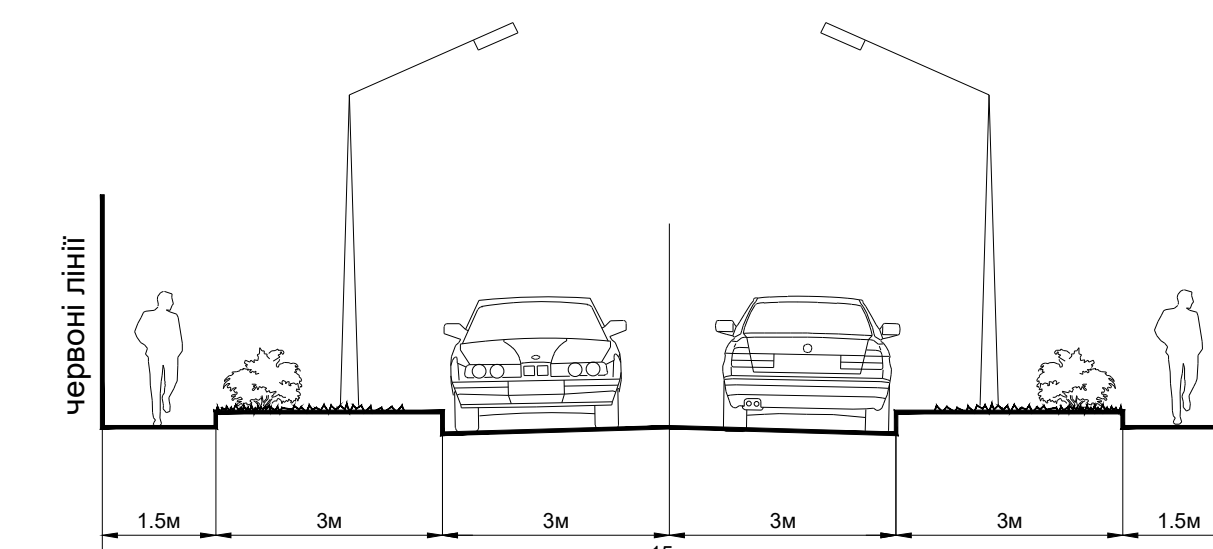

ПРОФІЛЬ II-II

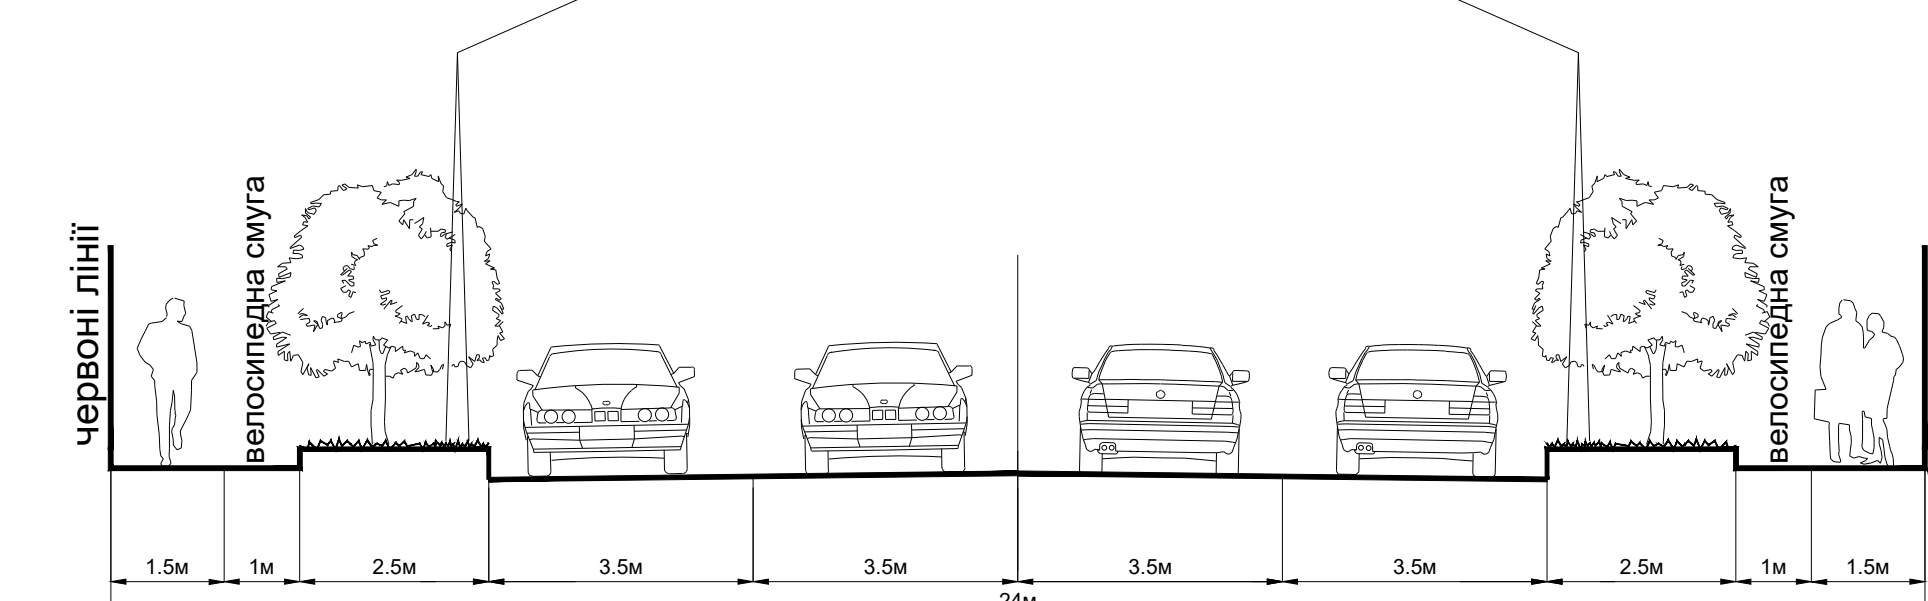

ПРОФІЛЬ III-III

