



# с . К Р Ю К І В Щ И Н А

## Б У Ч А Н С Ь К И Й Р А Й О Н

### К И Ї В С Ь К А О Б Л А С Т Ь

ДЕТАЛЬНИЙ ПЛАН ТЕРИТОРІЇ ЗЕМЕЛЬНОЇ ДІЛЯНКИ ПЛОЩЕЮ 1,0792 ГА ПО ВУЛИЦІ  
ДЖЕРЕЛЬНІЙ В С. КРЮКІВЩИНА БУЧАНСЬКОГО РАЙОНУ КИЇВСЬКОЇ ОБЛАСТІ

ПРОЕКТНИЙ ПЛАН ТА СХЕМА ПРОЕКТНИХ ОБМЕЖЕНЬ  
У ВИКОРИСТАННІ ЗЕМЕЛЬ  
М 1:500

#### ЕКСПЛІКАЦІЯ:

##### В МЕЖАХ ПРОЕКТУВАННЯ:

1. Центр обслуговування - *Проект*;
- 1.1. Основна будівля з торгівельно-складськими приміщеннями - *Проект*;
- 1.2. Адміністративно-офісний блок - *Проект*;
- 1.3. Допоміжний блок - *Проект*;
- 1.4. КПП - *Проект*;
2. Майданчики відпочинку - *Проект*;
3. Відкриті стоянки велотранспорту - *Проект*;
4. Відкриті стоянки легкових автомобілів - *Проект*;
5. Розвантажувальний майданчик - *Проект*;

##### ЗА МЕЖАМИ ПРОЕКТУВАННЯ:

6. Садибний житловий будинок - *Існ.*;
7. Магазин непродовольчих товарів - *Існ.*;
8. Станція технічного обслуговування - *Існ.*

#### УМОВНІ ПОЗНАЧЕННЯ:

##### МЕЖІ:

ІСНУЮЧІ

ПРОЕКТНІ

РОЗРОБКИ ДІПТ

ЗЕМЛЕКОРИСТУВАННЯ

ТЕРИТОРІЙ В МЕЖАХ ПРОЕКТУВАННЯ:

БАГАТОФУНКЦІОНАЛЬНОГО ЦЕНТРУ (10206.0):

БАГАТОФУНКЦІОНАЛЬНОГО ЦЕНТРУ

МАЙДАНЧИКІВ ВІДПОЧИНКУ

ЗЕЛЕНИХ НАСАДЖЕНЬ ОБМЕЖЕНОГО КОРИСТУВАННЯ

ЗЕЛЕНИХ НАСАДЖЕНЬ СПЕЦІАЛЬНОГО ПРИЗНАЧЕННЯ

ГОСПОДАРСЬКИХ МАЙДАНЧИКІВ

ВНУТРІШНЬОМАЙДАНЧИКОВИХ ПРОЇЗДІВ

ПІШОХІДНИХ ДОРІЖОК

ВІДКРИТИХ АВТОМОБІЛЬНИХ СТОЯНОК

ВІДКРИТИХ ВЕЛОСИПЕДНИХ СТОЯНОК

АВТОМОБІЛЬНОГО ТРАНСПОРТУ (20601.1):

ТЕРИТОРІАЛЬНОЇ АВТОДОРОГИ ЗАГАЛЬНОГО КОРИСТУВАННЯ ДЕРЖАВНОГО ЗНАЧЕННЯ (І-Б)

ВУЛИЦЬ ТА ДОРІГ 20606.0:

ЖИТЛОВИХ ВУЛИЦЬ

##### ТЕРИТОРІЙ ЗА МЕЖАМИ ПРОЕКТУВАННЯ:

ЖИТЛОВОЇ САДИБНОЇ ЗАБУДОВИ

(Згідно діючого ГП с. Крюківщина)

ЖИТЛОВОЇ БАГАТОКВАРТИРНОЇ ЗАБУДОВИ - Підвищеної поверховості

(Згідно діючого ГП с. Крюківщина)

ГРОМАДСЬКОЇ ЗАБУДОВИ

(Згідно діючого ГП с. Крюківщина)

ВИРОБНИЧОЇ ЗАБУДОВИ

(Згідно діючого ГП с. Крюківщина)

ЗЕЛЕНИХ НАСАДЖЕНЬ СПЕЦІАЛЬНОГО ПРИЗНАЧЕННЯ

(Згідно діючого ГП с. Крюківщина)

ЗОВНІШНЬОГО ТРАНСПОРТУ:

ТЕРИТОРІАЛЬНОЇ АВТОДОРОГИ ЗАГАЛЬНОГО КОРИСТУВАННЯ ДЕРЖАВНОГО ЗНАЧЕННЯ (І-Б)

(Згідно діючого ГП с. Крюківщина)

ВУЛИЧНО-ДОРОЖНЬОЇ МЕРЕЖІ:

ЖИТЛОВИХ ВУЛИЦЬ

ПЛАНУВАЛЬНИХ ОБМЕЖЕНЬ (КЛАСІ):

06.01.1 - ТЕРИТОРІЇ В ЧЕРВОНИХ ЛІНІЯХ

(СМУГА ВІДВЕДЕННЯ АВТОМОБІЛЬНОЇ ДОРОГИ ЗАГАЛЬНОГО КОРИСТУВАННЯ)

06.01.5 - ТЕРИТОРІЇ В ЛІНІЯХ РЕГУЛЮВАННЯ ЗАБУДОВИ

Масштаб 1 : 500


в 1 см - 5 м

50 40 30 20 10 0 10 20 30 40 50 60 70 80 90 100


#### ПОПЕРЕЧНІ ПРОФІЛІ ВУЛИЦЬ

(М 1:200)

##### ПРОФІЛЬ 1-1

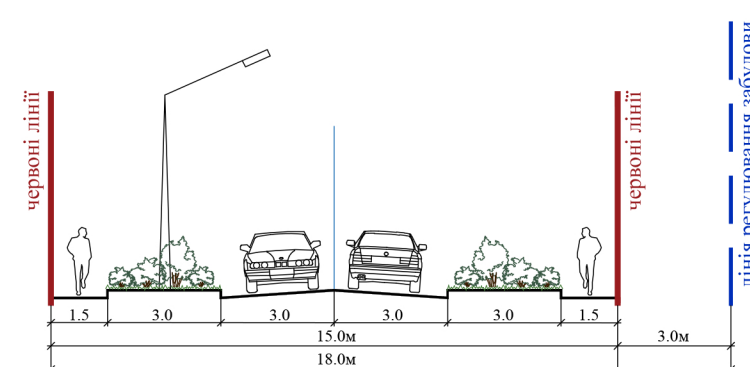

##### ПРОФІЛЬ 2-2

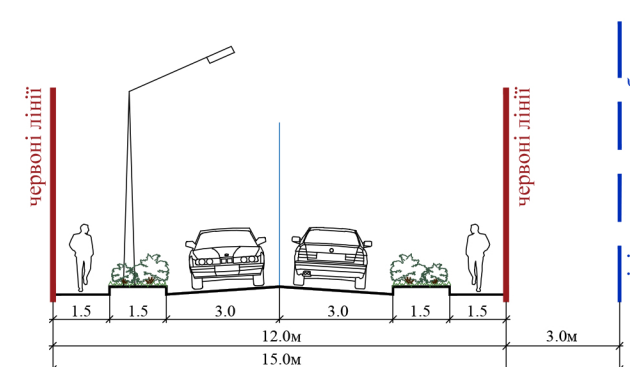

##### ПРОФІЛЬ 3-3

