



ДЕТАЛЬНИЙ ПЛАН ТЕРИТОРІЇ ЗЕМЕЛЬНОЇ ДІЛЯНКИ ПЛОЩЕЮ 1,2 ГА
В СЕЛІ КРЮКІВЩИНА БУЧАНСЬКОГО РАЙОНУ КИЇВСЬКОЇ ОБЛАСТІ
СХЕМА ІНЖЕНЕРНОГО ЗАБЕЗПЕЧЕННЯ ТЕРИТОРІЇ
(ВОДОПОСТАЧАННЯ ТА ВОДОВІДВЕДЕННЯ)
М 1:500

УМОВНІ ПОЗНАЧЕННЯ:

МЕЖІ:

- РОЗРОБКИ ДПТ
- ЗЕМЛЕКОРИСТУВАННЯ

В МЕЖАХ ПРОЕКТУВАННЯ:

10102.0 - ТЕРИТОРІЇ ЖИТЛОВОЇ САДИБНОЇ ЗАБУДОВИ

- САДИБНОЇ ЖИТЛОВОЇ ЗАБУДОВИ
- ЗЕЛЕНИХ НАСАДЖЕНЬ ЗАГАЛЬНОГО КОРИСТУВАННЯ
- ЗЕЛЕНИХ НАСАДЖЕНЬ СПЕЦІАЛЬНОГО ПРИЗНАЧЕННЯ
- МОЩЕННЯ
- ПІШОХІДНІ ДОРІЖКИ
- ВЕЛОСИПЕДНІ СМУГИ

10205.3 - ТЕРИТОРІЇ ЗАКЛАДІВ ТОРГІВЛІ

- ЗАКЛАДУ ТОРГІВЛІ З АПАРТ-ГОТЕЛЕМ
- ЗЕЛЕНИХ НАСАДЖЕНЬ ОБМЕЖЕНОГО КОРИСТУВАННЯ
- ЗЕЛЕНИХ НАСАДЖЕНЬ СПЕЦІАЛЬНОГО ПРИЗНАЧЕННЯ
- МОЩЕННЯ
- ПІШОХІДНІ ДОРІЖКИ
- ВЕЛОСИПЕДНІ СМУГИ
- ВІДКРИТІ АВТОМОБІЛЬНІ СТОЯНКИ ДЛЯ ТИМЧАСОВОГО ЗБЕРІГАННЯ АВТОМОБІЛІВ
- МАЙДАНЧИК ДЛЯ ТИМЧАСОВОЇ СТОЯНКИ ВЕЛОСИПЕДІВ

20606.0 - ТЕРИТОРІЇ ВУЛИЦЬ ТА ДОРІГ

- ГОЛОВНА ВУЛИЦЯ СЕЛА
- ЖИТЛОВИХ ВУЛИЦЬ

ЗА МЕЖАМИ ПРОЕКТУВАННЯ:

10102.0 - ТЕРИТОРІЇ ЖИТЛОВОЇ САДИБНОЇ ЗАБУДОВИ

- САДИБНОЇ ЖИТЛОВОЇ ЗАБУДОВИ
- ГОСПОДАРЧІ
- ЗЕЛЕНИХ НАСАДЖЕНЬ ЗАГАЛЬНОГО КОРИСТУВАННЯ
- ЗЕЛЕНИХ НАСАДЖЕНЬ СПЕЦІАЛЬНОГО ПРИЗНАЧЕННЯ
- ОХОРОННИХ ЗОН ІНЖЕНЕРНИХ МЕРЕЖ ТА СПОРУД
- МОЩЕННЯ
- ПІШОХІДНІ ДОРІЖКИ
- ВЕЛОСИПЕДНІ СМУГИ
- МАЙДАНЧИКИ ДЛЯ ВІДПОЧИНКУ

20100.0 - ТЕРИТОРІЇ ПРОМИСЛОВИХ ПІДПРИЄМСТВ

- ПРОМИСЛОВИХ ПІДПРИЄМСТВ
- ЗЕЛЕНИХ НАСАДЖЕНЬ СПЕЦІАЛЬНОГО ПРИЗНАЧЕННЯ

20606.0 - ТЕРИТОРІЇ ВУЛИЦЬ ТА ДОРІГ

- ГОЛОВНА ВУЛИЦЯ СЕЛА
- ЖИТЛОВИХ ВУЛИЦЬ

ІНЖЕНЕРНІ МЕРЕЖІ:

ВОДОПОСТАЧАННЯ:

- ГОСПИТНОГО ПРОТИПОЖЕЖНОГО ВОДОПРОВОДУ
- ОГЛЯДОВОГО КОЛОДЯЗА
- ПРОТИПОЖЕЖНОГО ГІДРАНТА

КАНАЛІЗАЦІЇ:

- САМОПЛИВНОЇ МЕРЕЖІ ГОСПОДАРСЬКОЇ КАНАЛІЗАЦІЇ
- ОГЛЯДОВОГО КОЛОДЯЗА

ЕКСПЛІКАЦІЯ

В МЕЖАХ ПРОЕКТУВАННЯ


- САДИБНИЙ ЖИТЛОВИЙ БУДИНОК - ПР.;
- ГОСПОДАРСЬКА БУДІВЛЯ - ІСН.;
- ЗАКЛАД ТОРГІВЛІ З АПАРТ-ГОТЕЛЕМ - ПР.;
- ВІДКРИТІ АВТОМОБІЛЬНІ СТОЯНКИ ДЛЯ ТИМЧАСОВОГО ЗБЕРІГАННЯ АВТОМОБІЛІВ - ПР.;
- МАЙДАНЧИК ДЛЯ ТИМЧАСОВОЇ СТОЯНКИ ВЕЛОСИПЕДІВ - ПР.;

ЗА МЕЖАМИ ПРОЕКТУВАННЯ


- САДИБНИЙ ЖИТЛОВИЙ БУДИНОК - ПР.;
- САДИБНИЙ ЖИТЛОВИЙ БУДИНОК - ІСН.;
- БЛОКОВАНІЙ ЖИТЛОВИЙ БУДИНОК - ІСН.;
- МАЙДАНЧИКИ ДЛЯ ВІДПОЧИНКУ - ПР.;
- ТРАНСФОРМАТОРНА ПІДСТАНЦІЯ - ПР.;
- МАЙДАНЧИК ДЛЯ ЗБОРУ ПОБУТОВИХ ВІДХОДІВ -ПР.;
- ВИРОБНИЦТВО V КЛАСУ ШКІДЛИВОСТІ - ПР.

ПОПЕРЕЧНІ ПРОФІЛІ ВУЛИЦЬ М 1:100

ПРОФІЛЬ І-І

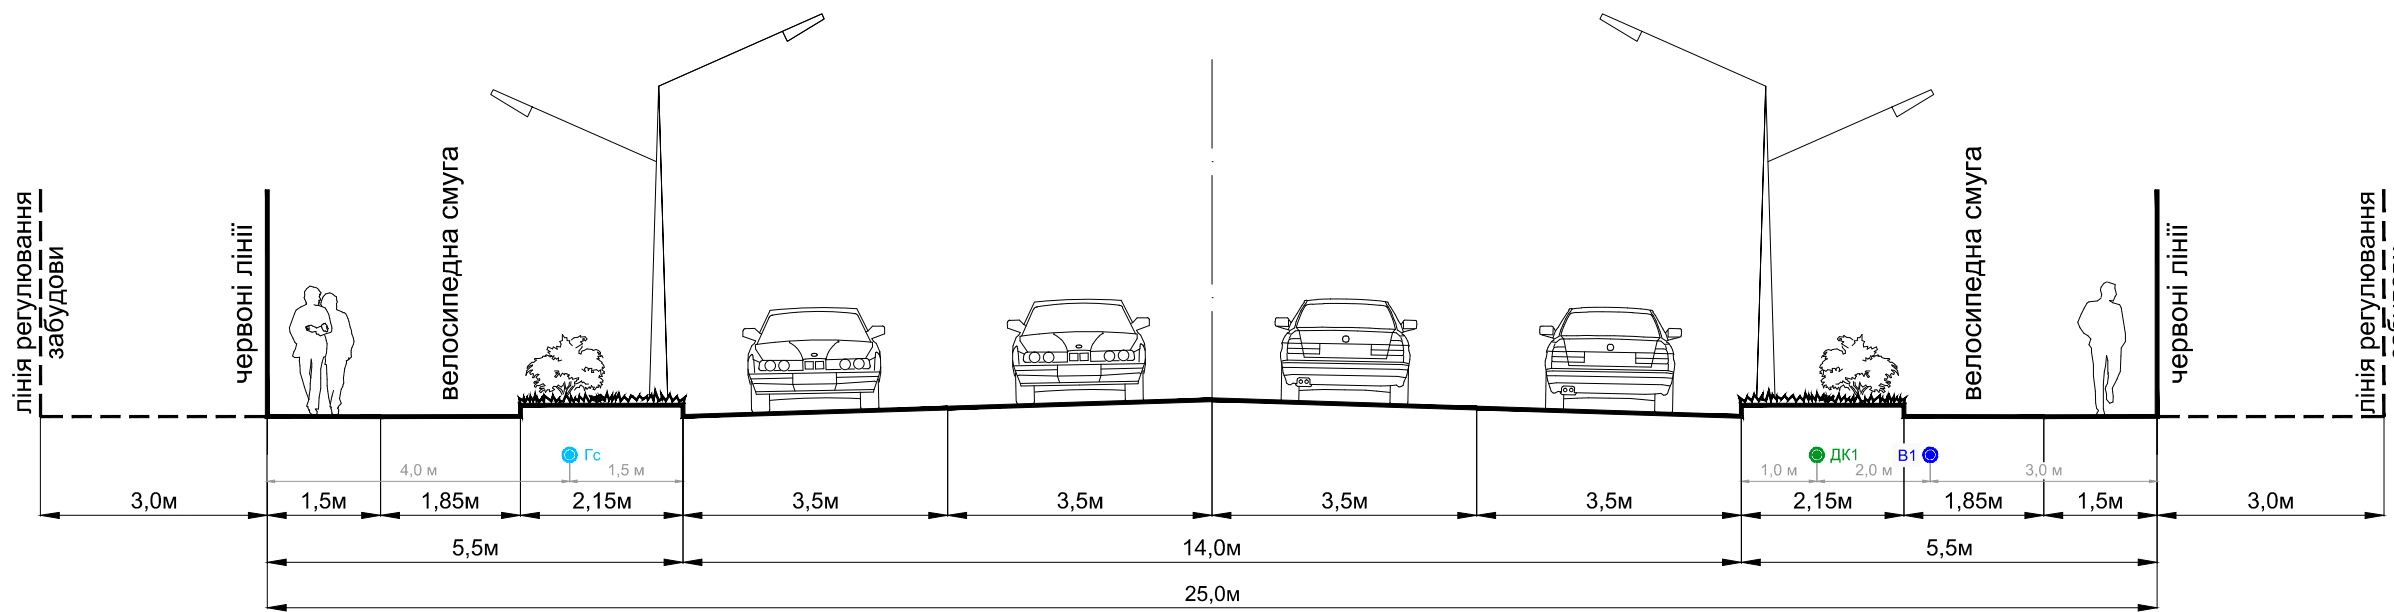

ПРОФІЛЬ ІІ-ІІ

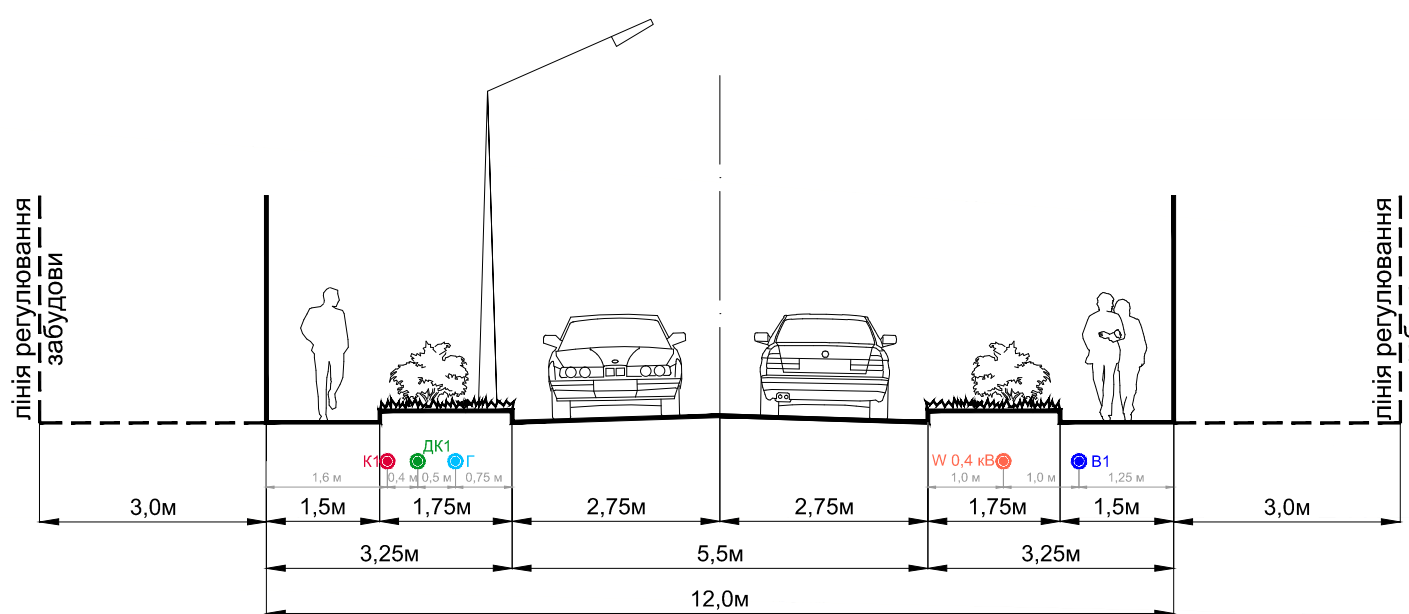

УМОВНІ ПОЗНАЧЕННЯ:

ІНЖЕНЕРНІ МЕРЕЖІ:

- ВОДОПРОВОДУ
- САМОПЛИВНОЇ ПОБУТОВОЇ КАНАЛІЗАЦІЇ
- ДОЩОВОЇ КАНАЛІЗАЦІЇ
- ГАЗОПРОВОДУ СЕРЕДЬНОГО ТИСКУ
- КАБЕЛЬНОЇ ЛІНІЇ ЕЛЕКТРОПЕРЕДАЧІ, 0.4кВ

* ДБН 5.2-2:2019 Примітка 5. При укладанні мереж у захисних футурах відстань між футурами та іншими мережами і спорудами вказується умовним провідником робіт.