



ДЕТАЛЬНИЙ ПЛАН ТЕРИТОРІЇ ЗЕМЕЛЬНОЇ ДІЛЯНКИ ПЛОЩЕЮ 1,2 ГА
В СЕЛІ КРЮКІВЩИНА БУЧАНСЬКОГО РАЙОНУ КИЇВСЬКОЇ ОБЛАСТІ
ПЛАН ЧЕРВОНИХ ЛІНІЙ
М 1:500

УМОВНІ ПОЗНАЧЕННЯ:

- МЕЖІ:
- РОЗРОБКИ ДПТ
 - ЗЕМЛЕКОРИСТУВАННЯ


ПЛАНУВАЛЬНІ ОБМЕЖЕННЯ:

- КЛАС 1
- ІСНУЮЧІ: ПРОЕКТНІ:
- ЧЕРВОНІ ЛІНІЇ


ТАБЛИЦЯ КООРДИНАТ
ЧЕРВОНИХ ЛІНІЙ

N	X	Y
1	3364679,3258	5574135,1994
2	3364741,6503	5574124,3864
3	3364708,0184	5573930,4007
4	3364645,6947	5573941,2136
5	3364792,3805	5574115,5849
6	3364765,2970	5574120,2838
7	3364731,6651	5573926,2981
8	3364758,7586	5573921,5975

ПОПЕРЕЧНІ ПРОФІЛІ ВУЛИЦЬ М 1:100
ПРОФІЛЬ І-І

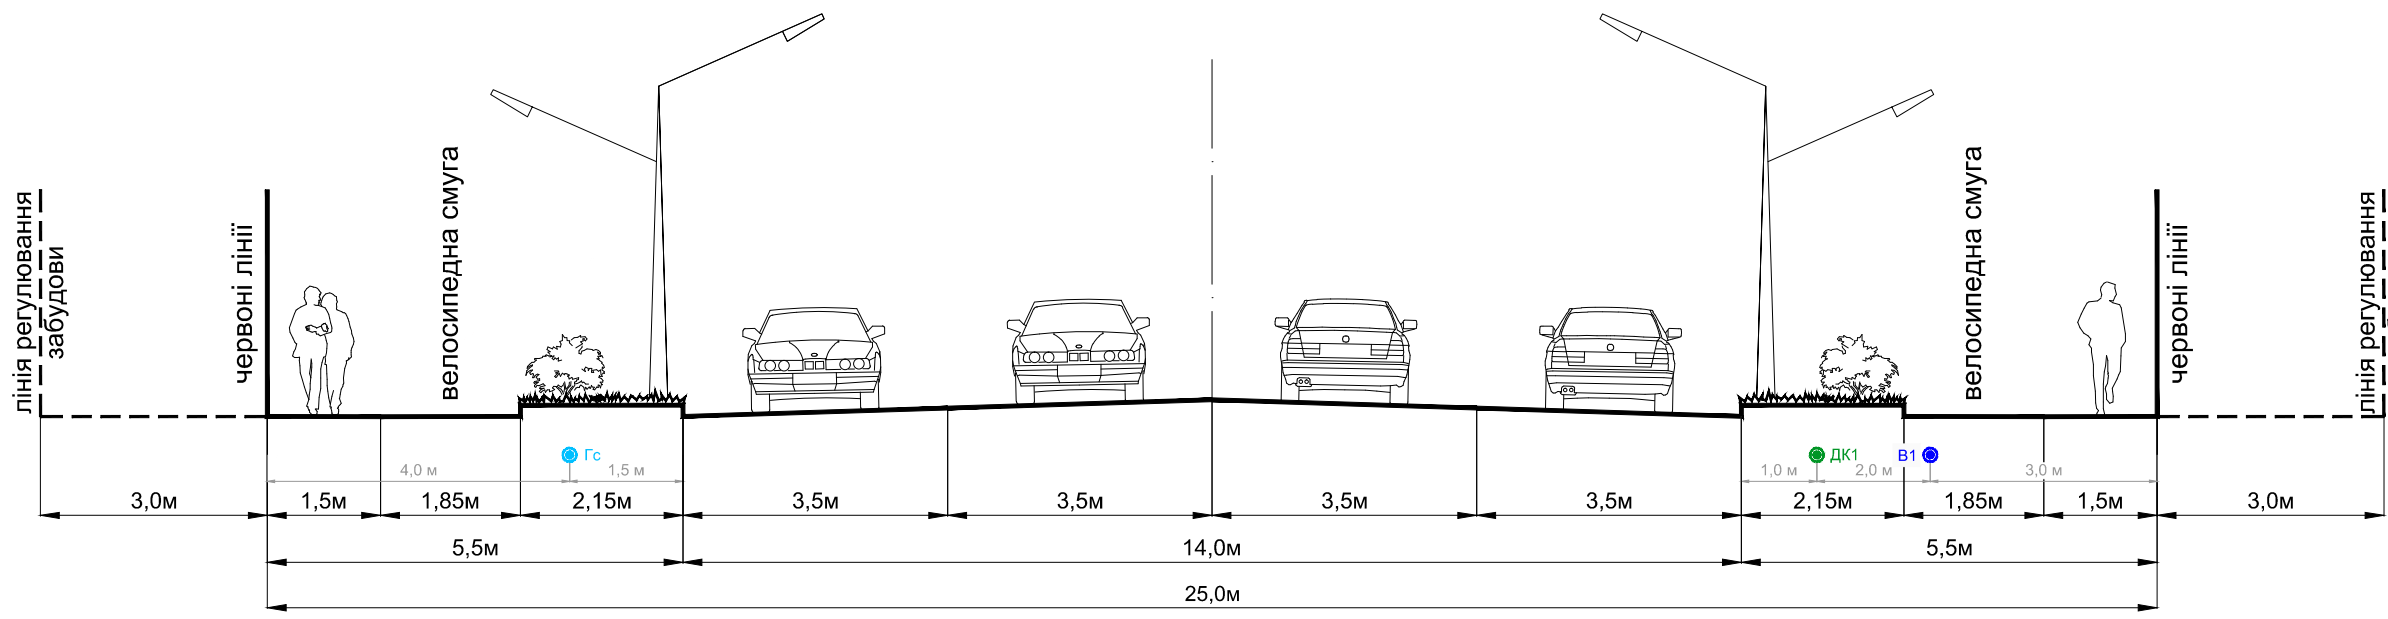

ПРОФІЛЬ ІІ-ІІ

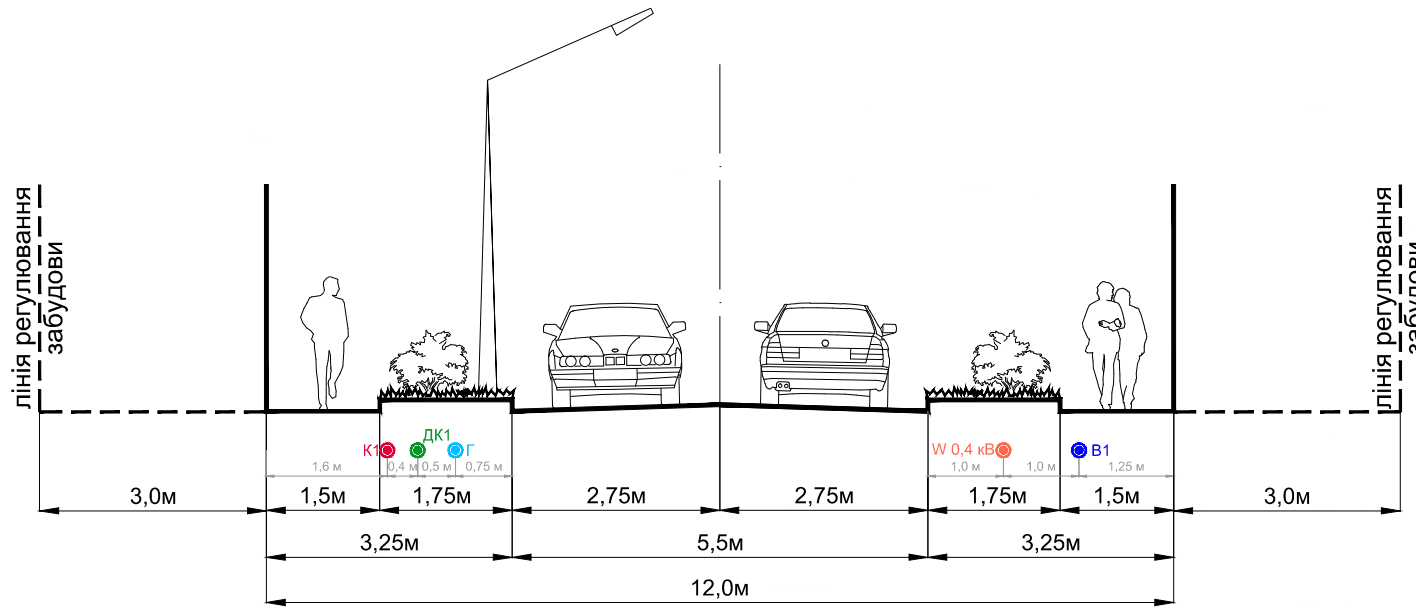

УМОВНІ ПОЗНАЧЕННЯ:

- ІНЖЕНЕРНІ МЕРЕЖІ:
- ВІДПОВІДНОСТІ
 - ВІДПОВІДНОСТІ
 - САМОПЛИВНОЇ ПОБУТОВОЇ КАНАЛІЗАЦІЇ
 - ДОЩОВОЇ КАНАЛІЗАЦІЇ
 - ГАЗОПРОВОДУ СЕРЕДНЬОГО ТИСКУ
 - КАБЕЛЬНОЇ ЛІНІЇ ЕЛЕКТРОПЕРЕДАЧІ, 0.4кВ

* ДБН 5.2-2:2019 Примітка 5. При укладанні мереж у захисних футлярах відстань між футлярами та іншими мережами і спорудами визначається умовами виконання робіт.