




с. КРЮКІВЩИНА БУЧАНСЬКИЙ РАЙОН КИЇВСЬКА ОБЛАСТЬ

ВНЕСЕННЯ ЗМІН ДО ДЕТАЛЬНОГО ПЛАНУ ТЕРИТОРІЇ
БАГАТОКВАРТИРНОЇ ЖИТЛОВОЇ ЗАБУДОВИ З ОБ'ЄКТАМИ
ГРОМАДСЬКОГО ОБСЛУГОВУВАННЯ НА ЗЕМЕЛЬНИХ ДІЛЯНКАХ
ЗАГАЛЬНОЮ ПЛОЩЕЮ 17 ГА В МЕЖАХ СЕЛА КРЮКІВЩИНА
КИЄВО-СВЯТОШИНСЬКОГО РАЙОНУ КИЇВСЬКОЇ ОБЛАСТІ

СХЕМА РОЗТАШУВАННЯ ТЕРИТОРІЇ В СИСТЕМІ ПЛАНУВАЛЬНОЇ
СТРУКТУРИ ТЕРИТОРІАЛЬНОЇ ГРОМАДИ ТА НАСЕЛЕНОГО ПУНКТУ

М 1:5 000

СХЕМА РОЗМІЩЕННЯ ДПТ В ПЛАНУВАЛЬНІЙ СТРУКТУРІ РАЙОНУ:

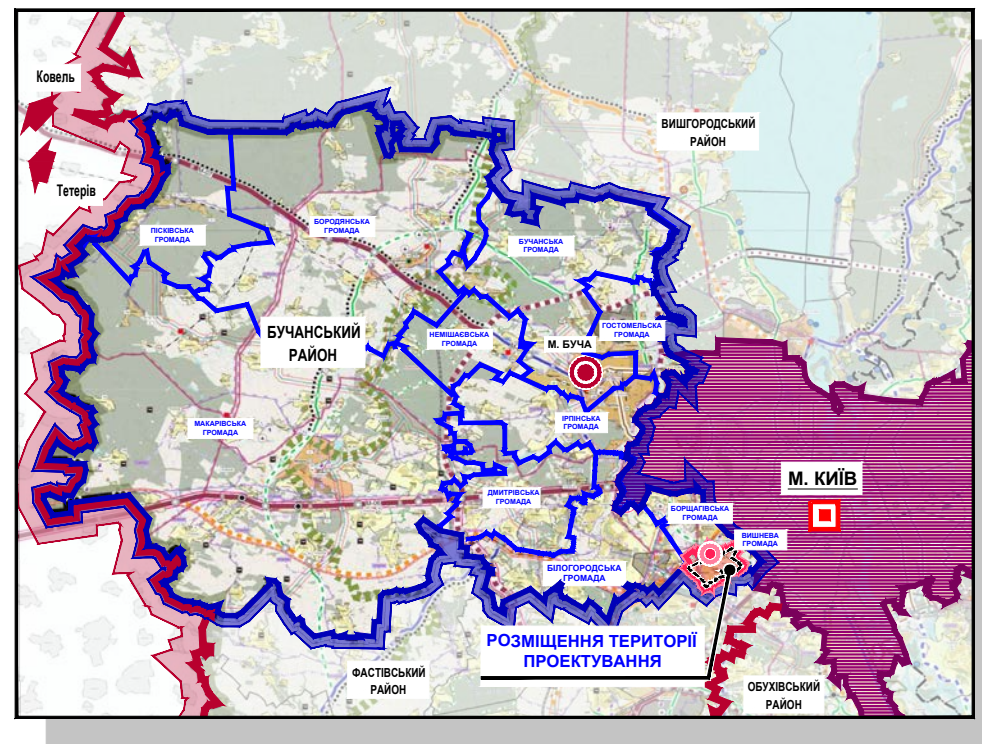

УМОВНІ ПОЗНАЧЕННЯ


МЕЖІ:

- Київської області
- Бучанського району
- Прилеглих районів
- м. Київ
- Вишневої територіальної громади
- Територіальних громад
- с. Крюківщина

ПОЗНАЧЕННЯ:

- Центр області
- Центр району
- Центр Вишневої громади

СХЕМА РОЗМІЩЕННЯ ДПТ В ПЛАНУВАЛЬНІЙ СТРУКТУРІ ТЕРИТОРІАЛЬНОЇ ГРОМАДИ:

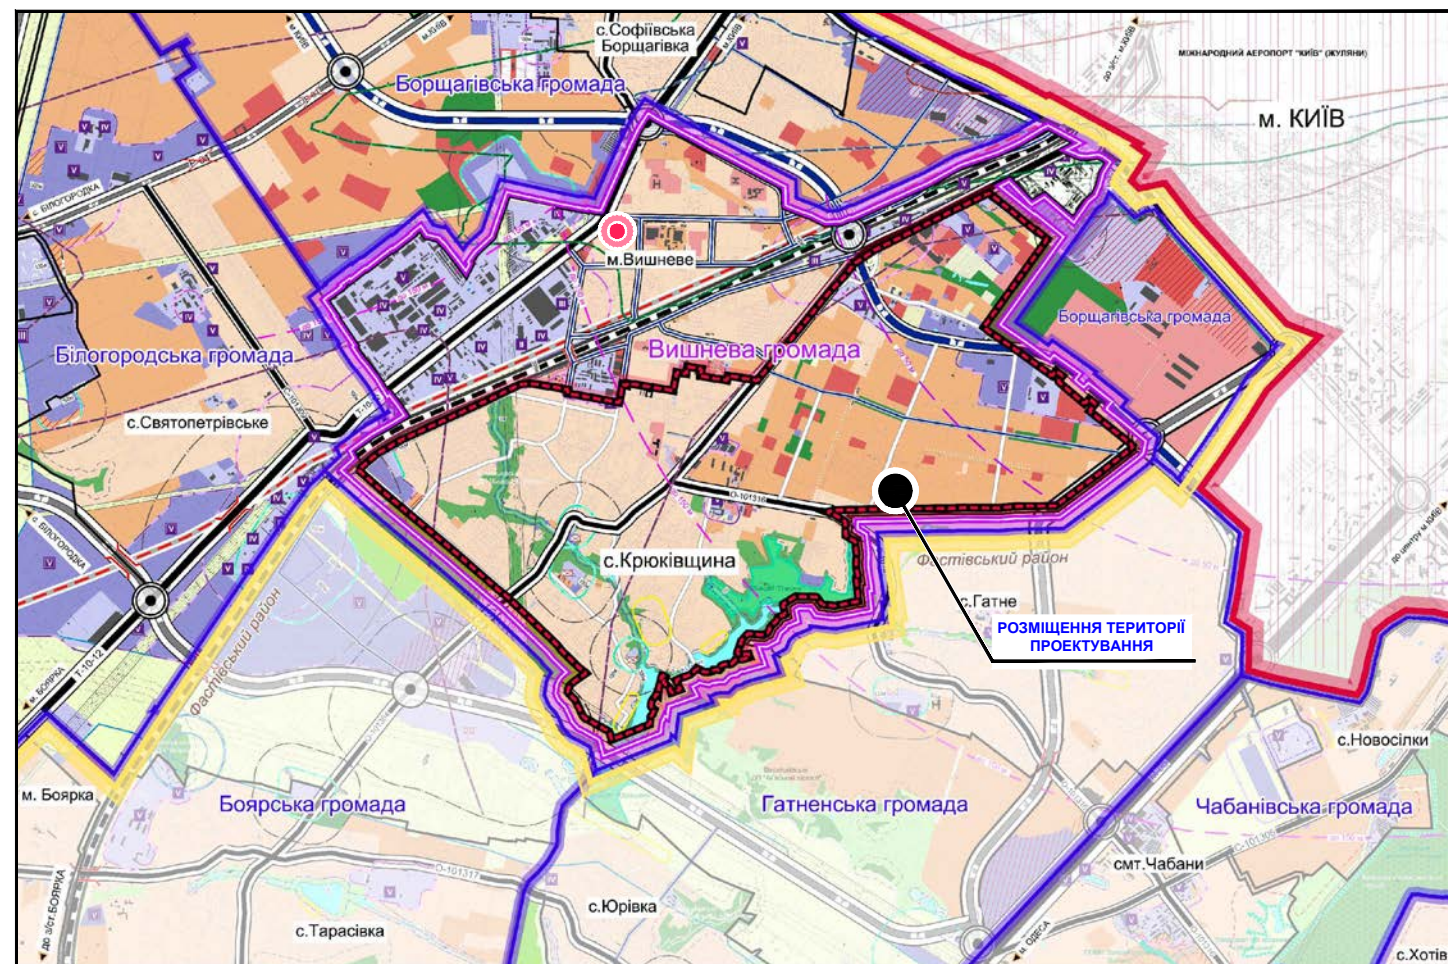

УМОВНІ ПОЗНАЧЕННЯ:

- МЕЖІ:
- Бучанського району
- м. Києва
- Вишневої територіальної громади
- Прилеглих територіальних громад
- с. Крюківщина
- Прилеглих населених пунктів*
- ТЕРИТОРІЇ:
- Житлові
- Громадські
- Реконструкції під громадсько-житлову
- Виробничі та комунальні
- Озеленені
- Ландшафтний заказник місцевого значення "Озерне"
- Водних об'єктів
- Сільськогосподарського призначення
- Історико-культурного призначення

ПЛАНУВАЛЬНІ ОБМЕЖЕННЯ:

- САНИТАРНО-ЗАХИСНІ ЗОНИ:
- Кладовищ
- Виробничих підприємств
- Газорозподільної станції (ГРС)
- ОХОРОННІ ЗОНИ:
- ОХОРОННІ ЗОНИ
- Газорозподільної станції (ГРС)
- ПРИБЕРЕЖНО-ЗАХИСНІ СМУГИ
- ПОЖЕЖОЗАХИСНИЙ РОЗРІВ:
- Лісових масивів
- Планувальні обмеження, що діють до моменту їх скорочення, за умови проведення відповідних заходів, або ліквідації об'єкту шкідливого впливу
- ЗОНИ ОБМЕЖЕНОГО ВИКОРИСТАННЯ ТЕРИТОРІЇ ВІД АЕРОПОРТІВ:
- Внутрішня горизонтальна поверхня: висота будівель до 50 м не більше ніж Н=228.88 в БСВ
- Кончна поверхня: висота будівель від 50 м до 150 м від 228.88 до 328.88 в БСВ

ЗОНИ АКУСТИЧНОГО ВПЛИВУ АЕРОПОРТІВ:


- ≤ 85 дБА
- 81 дБА - 85 дБА
- 75 дБА - 80 дБА
- 70 дБА

ТРАНСПОРТНА ІНФРАСТРУКТУРА:

- Автомобільних доріг загального користування:
- Безкавалонного значення
- Місцевого значення
- Міжнародні
- Територіальні
- ОБЛАСНІ
- РАЙОННІ
- ЗМІНА СТАТУСУ АВТОМОБІЛЬНОЇ ДОРОГИ
- ВІСЬОДОРІЖНОЇ МЕРЕЖІ:
- МАГІСТРАЛЬНІ ВУЛИЦІ
- ЖИТЛОВІ ВУЛИЦІ
- ЗАЛІЗНИЧНІ ЛІНІЇ:
- Внутрішня горизонтальна поверхня: висота будівель до 50 м не більше ніж Н=228.88 в БСВ
- Кончна поверхня: висота будівель від 50 м до 150 м від 228.88 до 328.88 в БСВ

ОБ'ЄКТИ ТРАНСПОРТНОЇ ІНФРАСТРУКТУРИ:

- Мости, шляхопроводи, естакади
- Транспортні розв'язки в одному рівні
- Транспортні розв'язки в різних рівнях
- ІНЖЕНЕРНІ МЕРЕЖІ ТА СПОРУДИ:
- Об'єкти, що підлягають закриттю
- Зона активної комерційної діяльності
- САНИТАРНИЙ КЛАС ПІДПРИЄМСТВ:
- Підприємства II класу шкідливості
- Підприємства III класу шкідливості
- Підприємства IV класу шкідливості
- Підприємства V класу шкідливості

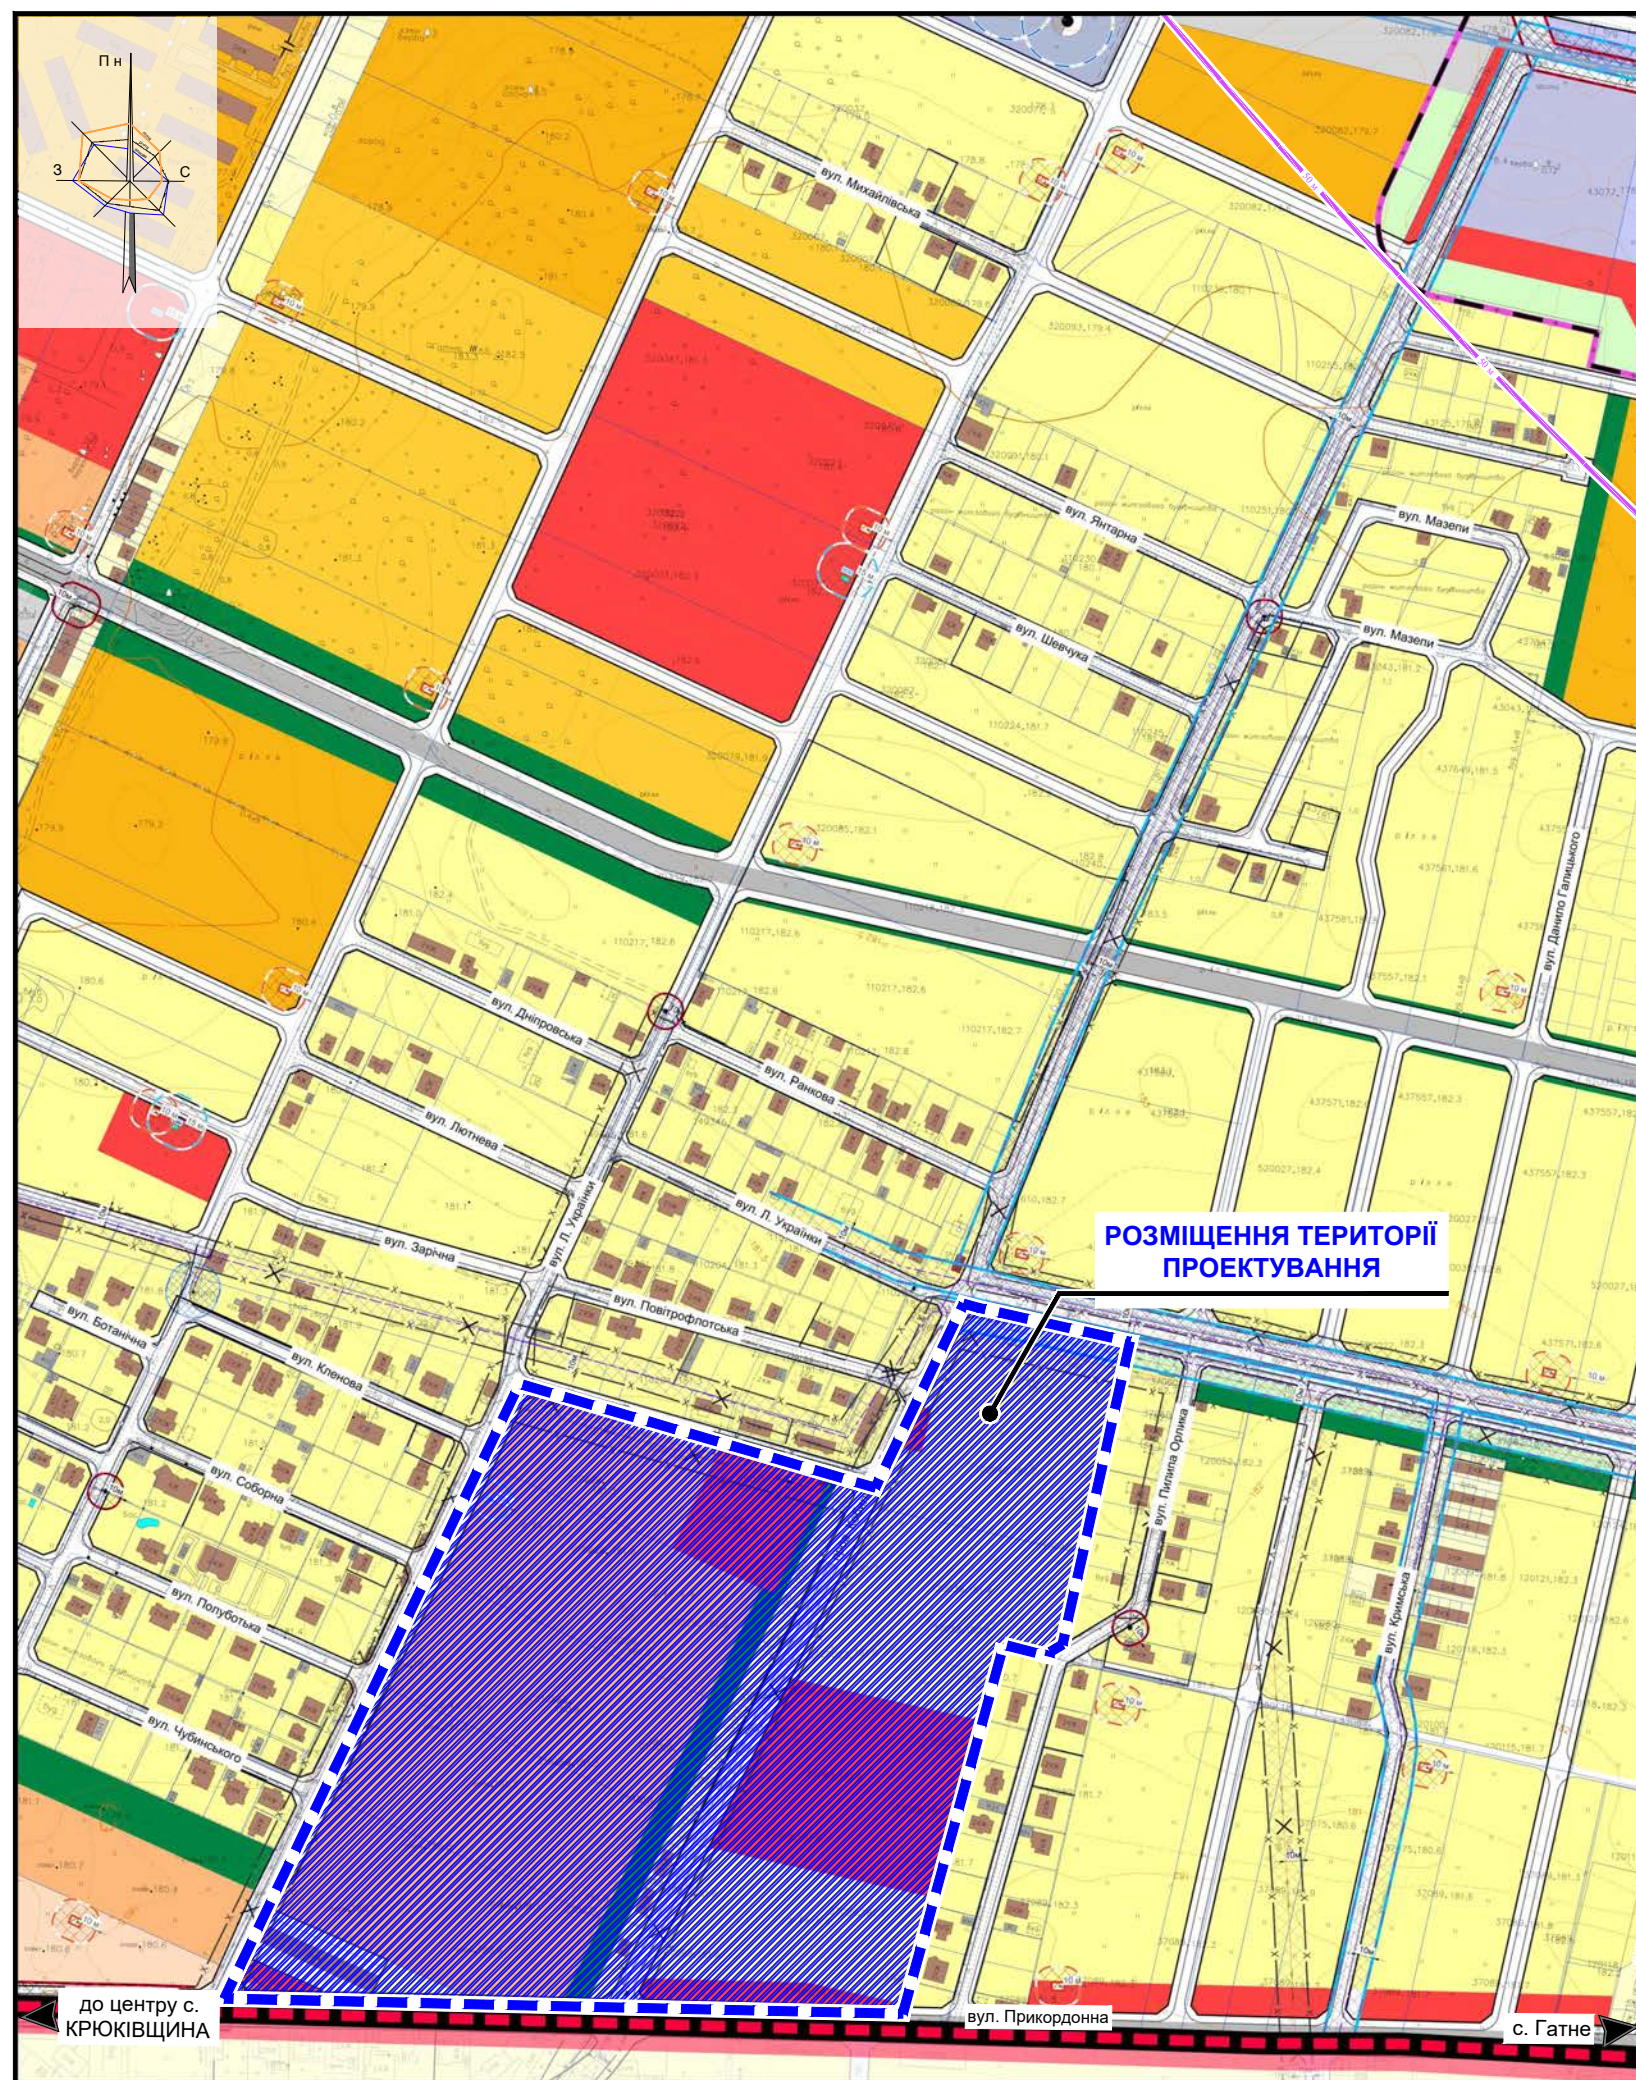

УМОВНІ ПОЗНАЧЕННЯ:

- МЕЖІ:
- с. Крюківщина
- Розробки ДПТ
- СЕЛЬБИЩІ ТЕРИТОРІЇ:
- Житлової забудови:
- САДИБНОЇ
- БАГАТОКВАРТИРНОЇ (МАЛОПОВЕРХОВОЇ)
- БАГАТОКВАРТИРНОЇ (СЕРЕДНЬОПОВЕРХОВОЇ)
- БАГАТОКВАРТИРНОЇ (БАГАТОПОВЕРХОВОЇ)
- ГРОМАДСЬКОЇ ЗАБУДОВИ:
- ГРОМАДСЬКИХ ЦЕНТРІВ (ЗАКЛАДІВ КУЛЬТУРИ, ОСВІТИ, ОХОРОНИ ЗДОРОВ'Я, ТОРГІВЛІ, ХАРЧУВАННЯ ТА ІН.)
- ОЗЕЛЕНЕНІ:
- ЗЕЛЕНИХ НАСАДЖЕНЬ ЗАГАЛЬНОГО КОРИСТУВАННЯ
- ЛАНДШАФТНИЙ ЗАКАЗНИК МІСЦЕВОГО ЗНАЧЕННЯ "ОЗЕРНЕ"
- ЗЕЛЕНИХ НАСАДЖЕНЬ СПЕЦІАЛЬНОГО ПРИЗНАЧЕННЯ

ВИРОБНИЧІ ТЕРИТОРІЇ:

- КОМУНАЛЬНО-СКЛАДСЬКІ:
- СКЛАДІВ, ГАРАЖІВ, КОМУНАЛЬНИХ ОБ'ЄКТІВ, ТОЩО
- ІНЖЕНЕРНИХ СПОРУД
- ПІДПРИЄМСТВ ДЛЯ ОБСЛУГОВУВАННЯ І ЗБЕРІГАННЯ ТРАНСПОРТНИХ ЗАСОБІВ
- ТРАНСПОРТНОЇ ІНФРАСТРУКТУРИ:
- ВУЛИЧНО-ДОРОЖНЬОЇ МЕРЕЖІ:
- ГОЛОВНОЇ ВУЛИЦІ СЕЛА
- ЖИТЛОВИХ ВУЛИЦЬ
- ПРОЇЗДІВ
- ІНЖЕНЕРНІ МЕРЕЖІ:
- ПОВІТРЯНИХ ЛІНІЙ ЕЛЕКТРОПЕРЕДАЧІ
- ГАЗОПРОВОДУ ВИСОКОГО ТИСКУ
- ПОВІТРЯНИХ ЛІНІЙ ЕЛЕКТРОПЕРЕДАЧІ, ЩО ПОТРЕБУЮТЬ ПЕРЕКЛАДАННЯ

ПЛАНУВАЛЬНІ ОБМЕЖЕННЯ:

- САНИТАРНО-ЗАХИСНІ ЗОНИ:
- КОМУНАЛЬНО-СКЛАДСЬКИХ ПІДПРИЄМСТВ
- АВТОДОРІГ
- ОХОРОННІ ЗОНИ:
- ПОВІТРЯНИХ ЛІНІЙ ЕЛЕКТРОПЕРЕДАЧІ, ТП, РП
- ГАЗОПРОВОДІВ
- ШРП, ГРП
- ЗОНИ САНИТАРНОЇ ОХОРОНИ:
- СВЕРДЛОВИЙ ГОСПИТНОГО ВОДОПРОВОДУ
- ЗОНИ ОБМЕЖЕНОГО ВИКОРИСТАННЯ ТЕРИТОРІЇ ВІД АЕРОПОРТА:
- ВНУТРІШНЯ ГОРИЗОНТАЛЬНА ПОВЕРХНЯ: ВИСОТА БУДІВЕЛЬ ДО 50 М НЕ БІЛЬШЕ НІЖ Н=228.88 В БСВ
- ПЛАНУВАЛЬНІ ОБМЕЖЕННЯ, ЩО ДІЮТЬ ДО МОМЕНТУ ЇХ СКОРОЧЕННЯ, ЗА УМОВИ ПРОВЕДЕННЯ ВІДПОВІДНИХ ЗАХОДІВ, АБО ЛІКВІДАЦІЇ ОБ'ЄКТУ ШКІДЛИВОГО ВПЛИВУ
- ПОЗНАЧЕННЯ:
- ІНЖЕНЕРНІ МЕРЕЖІ ТА СПОРУДИ, ЩО ПІДЛЯГАЮТЬ ДЕМОНТАЖУ



ПРОЕКТНИЙ
ІНСТИТУТ
СЛУЖБИ БЕЗПЕКИ УКРАЇНИ