




с . К Р Ю К І В Щ И Н А
Б У Ч А Н С Ь К И Й Р А Й О Н
К И Ї В С Ь К А О Б Л А С Т Ь

ВНЕСЕННЯ ЗМІН ДО ДЕТАЛЬНОГО ПЛАНУ ТЕРИТОРІЇ
БАГАТОКВАРТИРНОЇ ЖИТЛОВОЇ ЗАБУДОВИ З ОБ'ЄКТАМИ
ГРОМАДСЬКОГО ОБСЛУГОВУВАННЯ НА ЗЕМЕЛЬНИХ
ДІЛЯНКАХ ЗАГАЛЬНОЮ ПЛОЩЕЮ 17,0 ГА В МЕЖАХ
СЕЛА КРЮКІВЩИНА КІСЬО-СВЯТОШИНСЬКОГО
РАЙОНУ КИЇВСЬКОЇ ОБЛАСТІ

ПЛАН ЧЕРВОНИХ ЛІНІЙ
М 1:1000

УМОВНІ ПОЗНАЧЕННЯ:
МЕЖІ:
с. КРЮКІВЩИНА
РОЗРОБКИ ДІЛ
ЗЕМЛЕКОРИСТУВАННЯ
ПЛАНУВАЛЬНІ ОБМЕЖЕННЯ:
КЛАС І
ЧЕРВОНІ ЛІНІЇ

КРЕСЛЕННЯ ПОПЕРЕЧНИХ ПРОФІЛІВ ВУЛИЦЬ
М 1:200

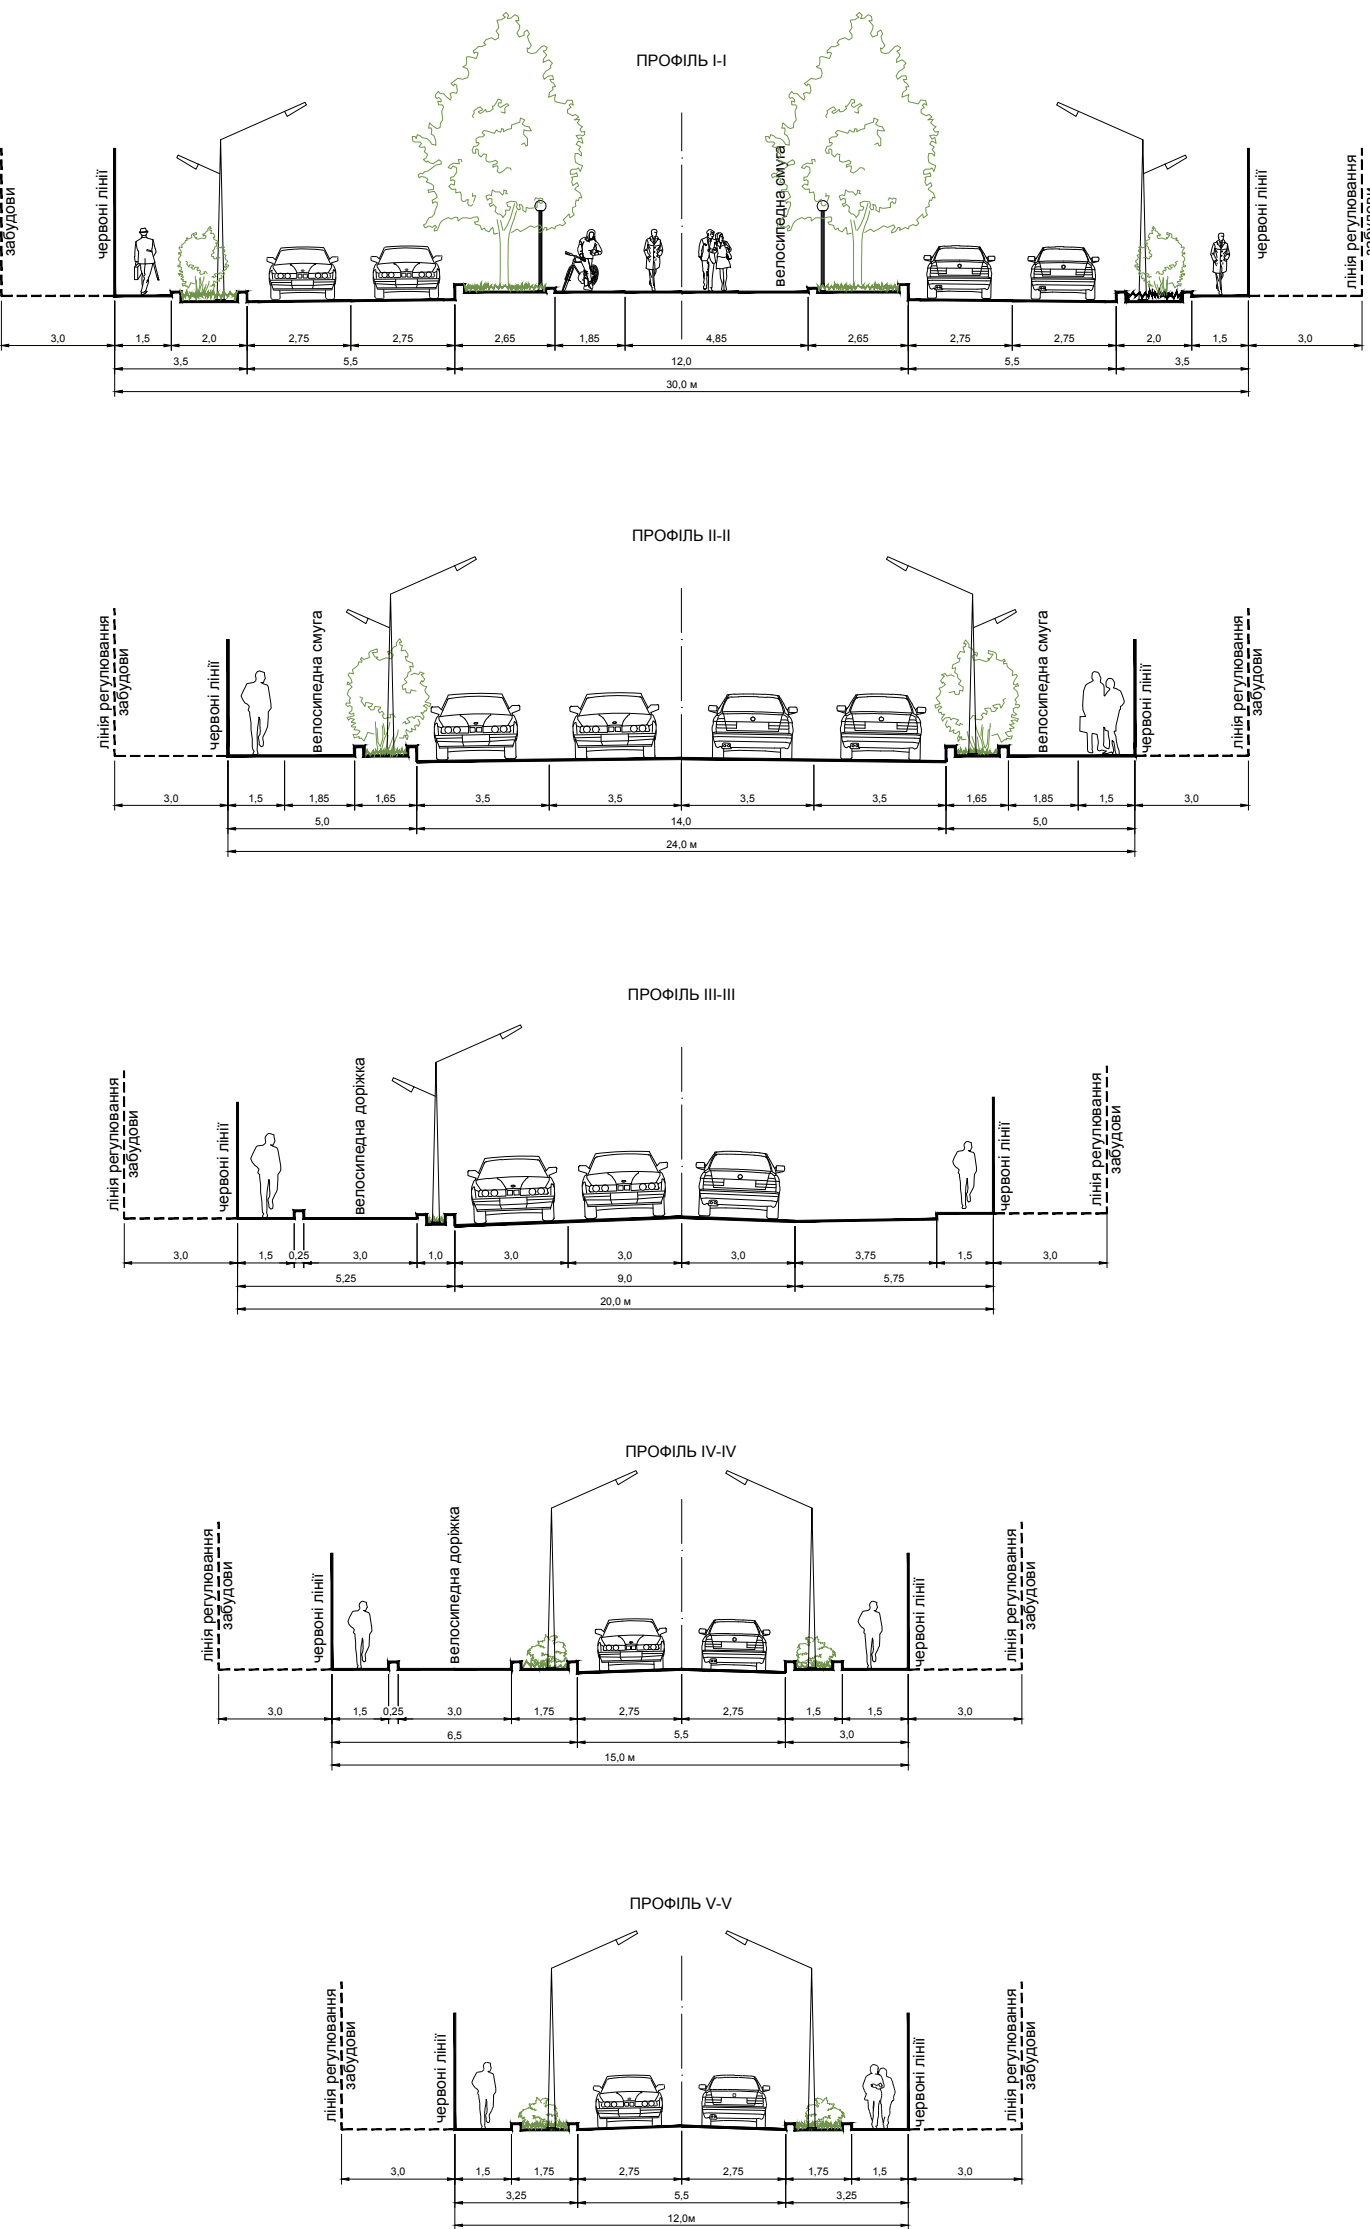

КРЕСЛЕННЯ ПОПЕРЕЧНИХ ПРОФІЛІВ ВУЛИЦЬ

N	X	Y	N	X	Y
1	314827.9281	5585411.9537	30	315379.4846	5585742.7759
2	314899.1961	5585554.4519	31	315376.9111	5585731.0550
3	314935.4345	5585631.1131	32	315347.8852	5585737.5192
4	314972.9829	5585712.3142	33	315341.9179	5585733.7257
5	314983.1089	5585734.2664	34	315321.0537	5585640.0406
6	314991.3893	5585738.0681	35	315309.3386	5585642.6397
7	315200.8158	5585678.2915	36	315314.8210	5585667.2570
8	315203.9658	5585671.2468	37	315311.0262	5585673.2190
9	315044.9282	5585343.5279	38	315235.1598	5585690.0285
10	315036.3109	5585338.2935	39	315228.0952	5585686.6118
11	314924.6046	5585341.3393	40	315216.7245	5585663.1808
12	314802.1312	5585343.6683	41	315203.2988	5585635.5154
13	314797.1051	5585352.0190	42	315205.9975	5585629.9355
14	314813.0709	5585387.8421	43	315310.5697	5585606.7658
15	314818.1446	5585398.0343	44	315307.9815	5585595.1337
16	315326.4113	5585742.3016	45	315200.6119	5585618.8378
17	315266.9544	5585755.5429	46	315193.5473	5585615.4211
18	315259.8910	5585752.1315	47	315184.3327	5585596.4332
19	315237.8467	5585706.7061	48	315187.0314	5585590.8533
20	315240.5453	5585701.1262	49	315300.9007	5585565.6237
21	315313.6348	5585684.9321	50	315297.6833	5585554.0455
22	315319.6033	5585688.7309	51	315181.6458	5585579.7555
23	315330.2048	5585736.3343	52	315174.5812	5585576.3388
24	315385.2695	5585768.7285	53	315061.3835	5585343.0792
25	315353.6662	5585775.8139	54	315064.7617	5585337.5177
26	315285.3123	5585791.1386	55	315184.0330	5585334.2656
27	315276.8381	5585787.0532	56	315237.1710	5585332.8167
28	315269.6412	5585772.2230	57	315332.3867	5585563.0679
29	315272.3386	5585766.6378	58	315333.6261	5585567.4774
			59	315341.5899	5585572.2769