





**СХЕМА СУЧАСНОГО ВИКОРИСТАННЯ ТЕРИТОРІЇ
ТА СХЕМА ІСНУЮЧИХ ОБМЕЖЕНЬ У ВИКОРИСТАННІ ЗЕМЕЛЬ
М 1:1000**

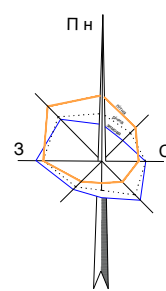

1. САДИБНИЙ ЖИТЛОВИЙ БУДИНОК - *Існуючий*
2. БЛОКОВАННИЙ ЖИТЛОВИЙ БУДИНОК - *Існуючий*
3. БАГАТОКВАРТИРНИЙ ЖИТЛОВИЙ БУДИНОК - *Поточне будівництво*
4. МАГАЗИН ЗМІШАНОЇ ТОРГІВЛІ - *Існуючий*
5. ТРАНСФОРМАТОРА ПІДСТАНЦІЯ (ТП 10кВТ/0,4кВТ) - *Існуюча.*

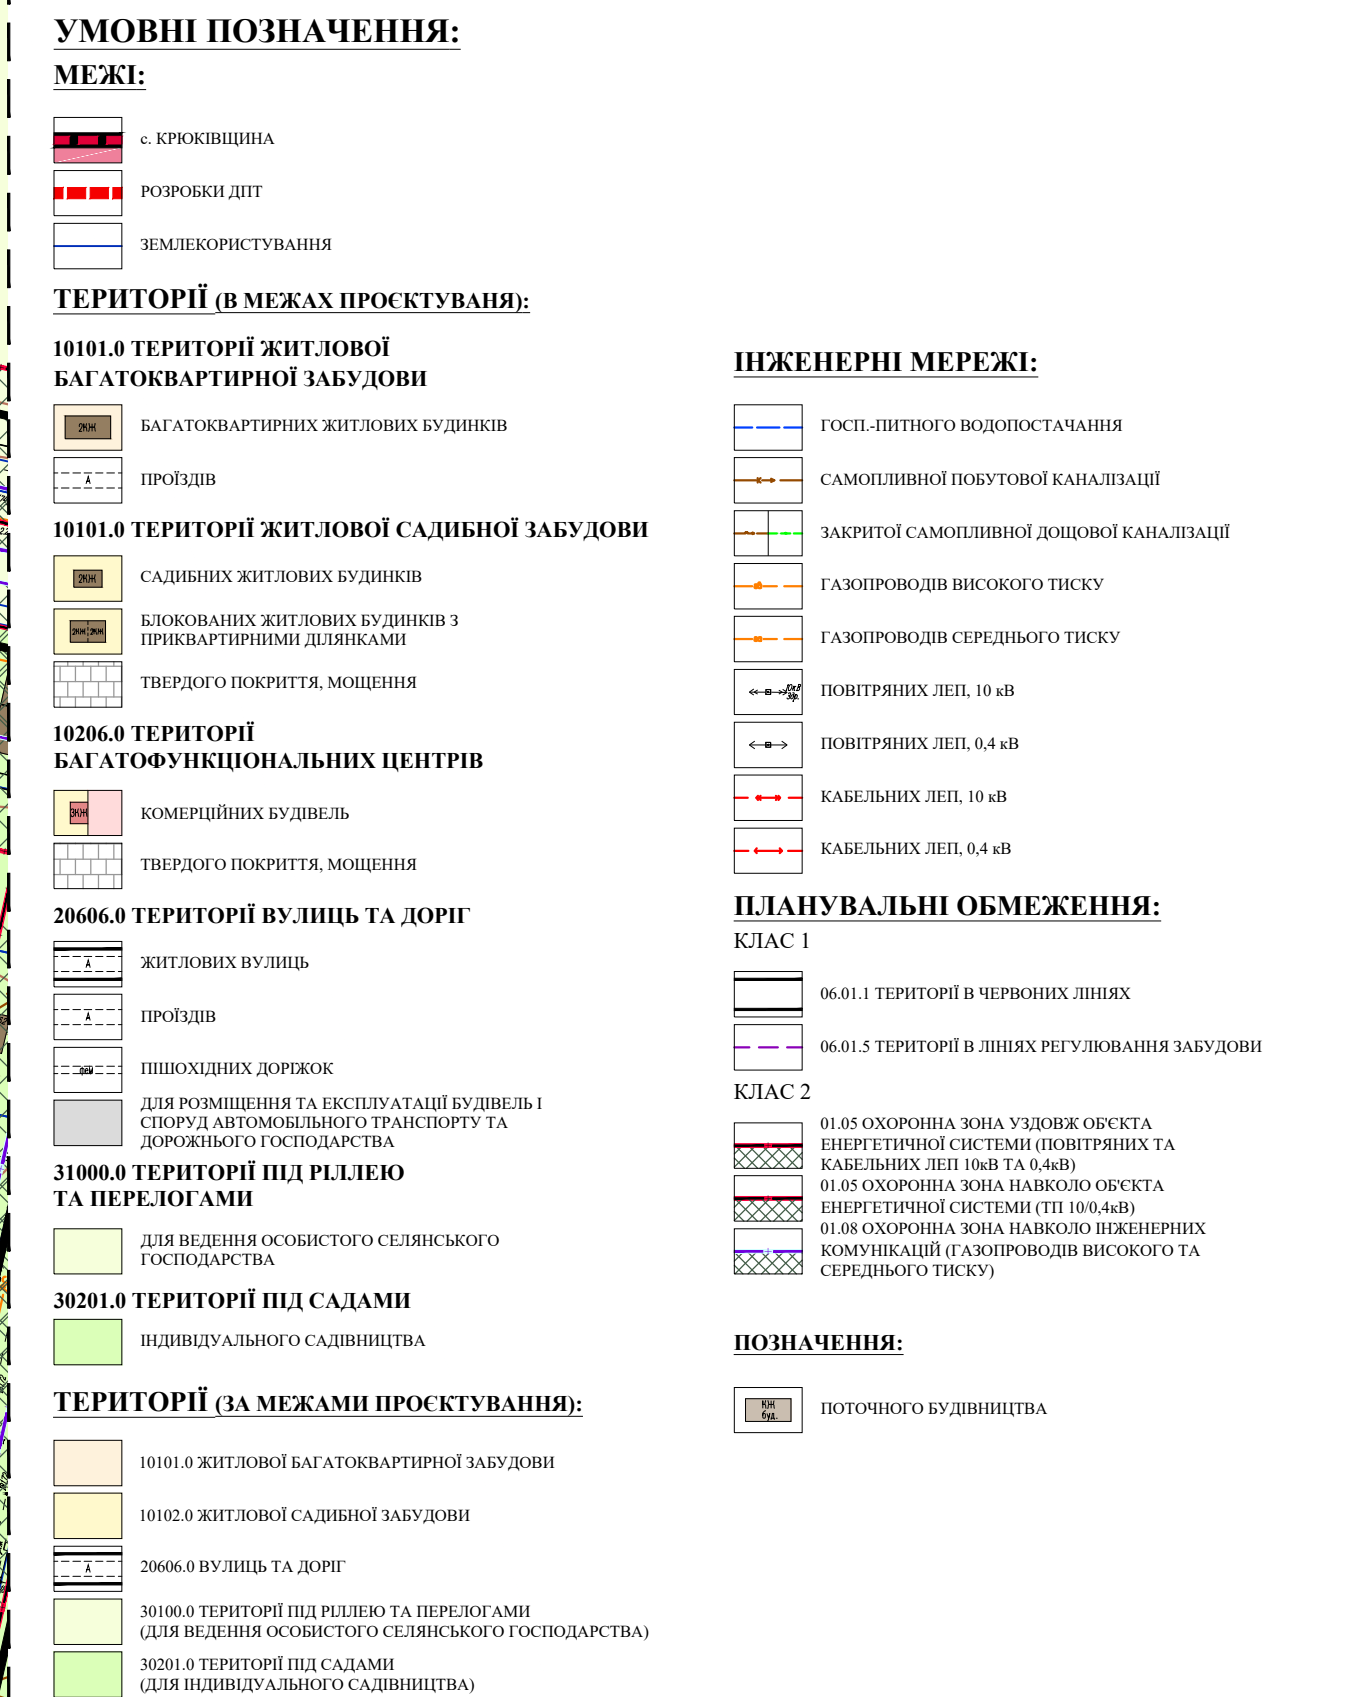

**ПРОЕКТНИЙ
ІНСТИТУТ**
СЛУЖБИ БЕЗПЕКИ УКРАЇНИ