




с. КРЮКІВЩИНА БУЧАНСЬКИЙ РАЙОН КИЇВСЬКА ОБЛАСТЬ

ДЕТАЛЬНИЙ ПЛАН ТЕРИТОРІЇ ЗЕМЕЛЬНОЇ ДІЛЯНКИ ПЛОЩЕЮ
1,8498 ГА В СЕЛІ КРЮКІВЩИНА БУЧАНСЬКОГО РАЙОНУ
КИЇВСЬКОЇ ОБЛАСТІ

СХЕМА РОЗТАШУВАННЯ ТЕРИТОРІЇ В СИСТЕМІ ПЛАНУВАЛЬНОЇ
СТРУКТУРИ ТЕРИТОРІАЛЬНОЇ ГРОМАДИ ТА НАСЕЛЕНОГО ПУНКТУ

М 1:5 000

СХЕМА РОЗМІЩЕННЯ ДПТ В ПЛАНУВАЛЬНІЙ СТРУКТУРІ РАЙОНУ:

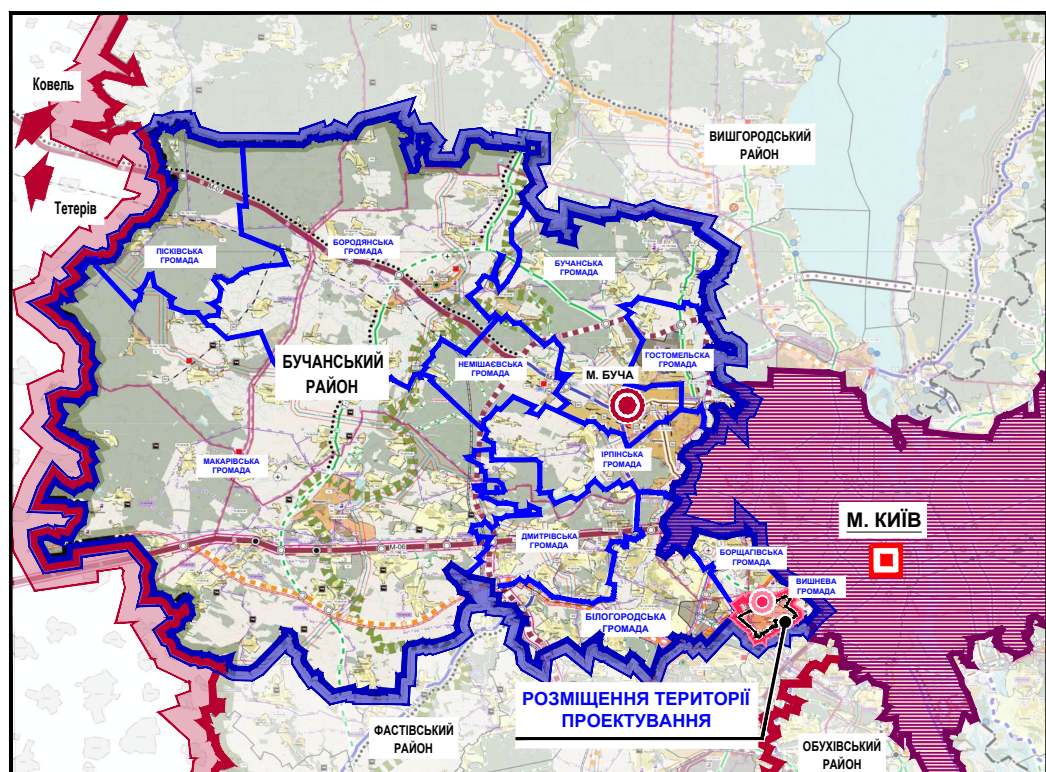

УМОВНІ ПОЗНАЧЕННЯ


МЕЖІ:

- Київської області
- Бучанського району
- Прилеглих районів
- м. Київ
- Вишневої територіальної громади
- Територіальних громад
- с. Крюківщина

ПОЗНАЧЕННЯ:

- Центр області
- Центр району
- Центр Вишневої громади

СХЕМА РОЗМІЩЕННЯ ДПТ В ПЛАНУВАЛЬНІЙ СТРУКТУРІ ТЕРИТОРІАЛЬНОЇ ГРОМАДИ:

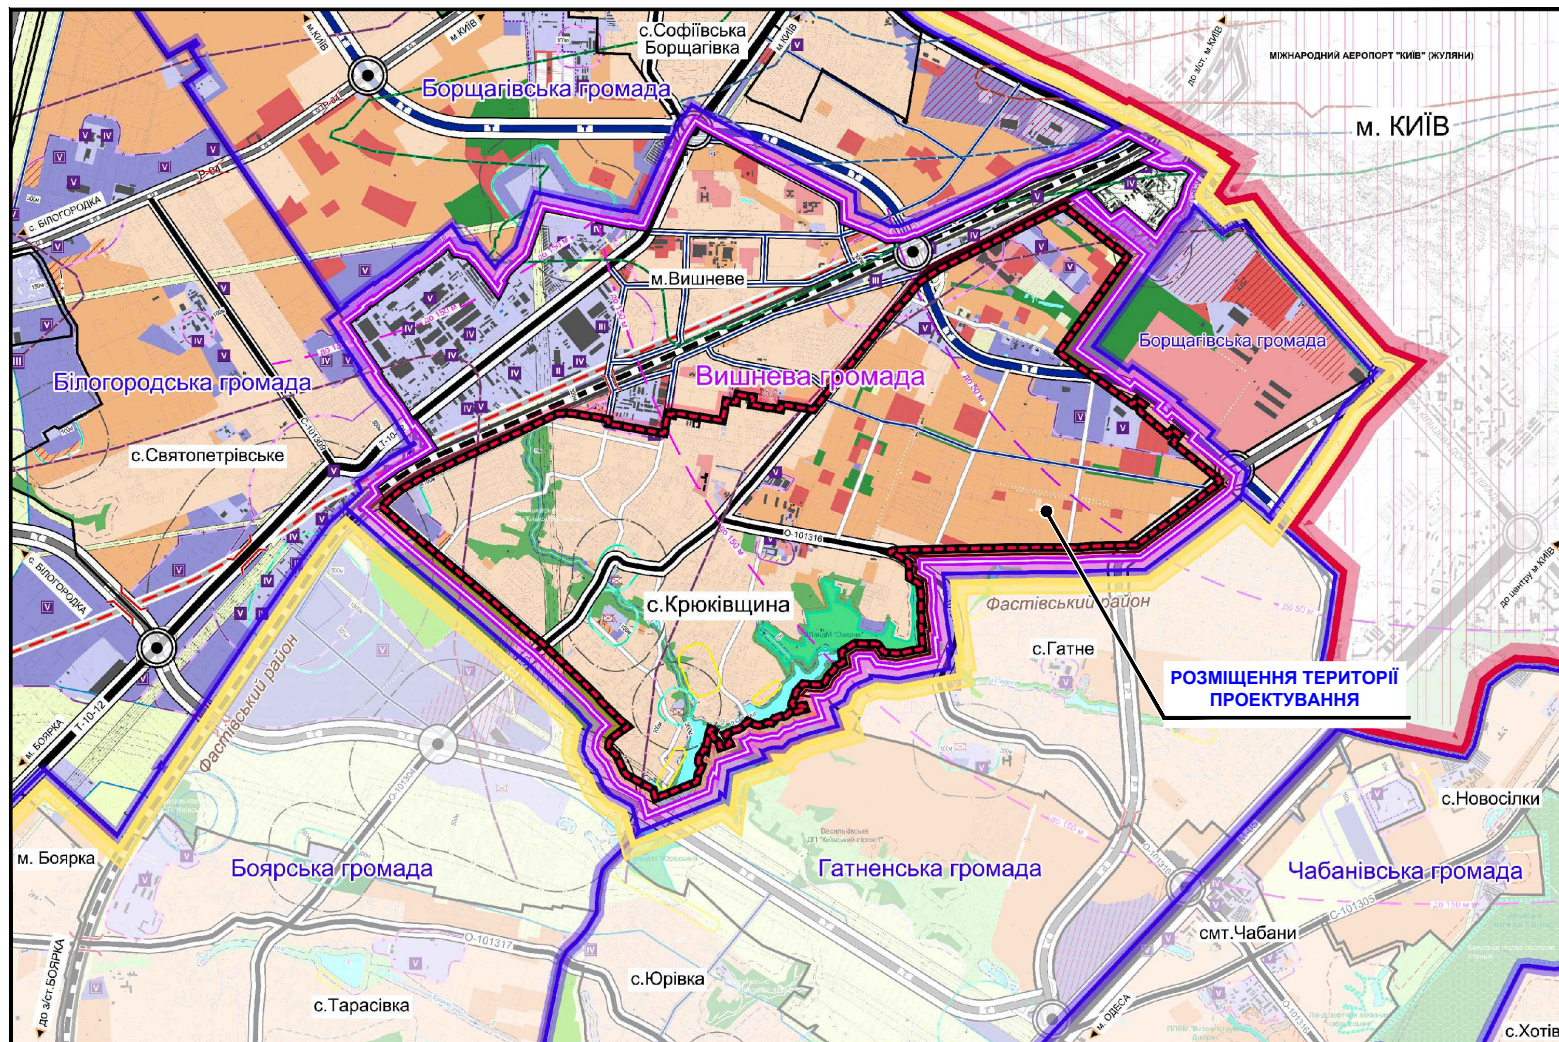

УМОВНІ ПОЗНАЧЕННЯ:

МЕЖІ:

- Бучанського району
- м. Києва
- Вишневої територіальної громади
- Прилеглих територіальних громад
- с. Крюківщина
- Прилеглих населених пунктів

ТЕРИТОРІЇ:

- Житлові
- Громадські
- Реконструкції під громадсько-житлову
- Виробничі та комунальні
- Озеленені
- Ландшафтний заказник місцевого значення "Озерне"
- Водних об'єктів
- Сільськогосподарського призначення
- Історико-культурного призначення

ПЛАКУВАЛЬНІ ОБМЕЖЕННЯ:

САНІТАРНО-ЗАХИСНІ ЗОНИ:

- Кладовищ
- Виробничих підприємств
- Газорозподільної станції (ГРС)

ОХОРОННІ ЗОНИ:

- Охоронні зони
- Газорозподільної станції (ГРС)
- Прибережно-захисні смуги

ПОЖЕЖОЗАХИСНИЙ РОЗРІВ:

- Лісових масивів
- Планувальні обмеження, що діють до моменту їх скорочення, за умови проведення відповідних заходів, або ліквідації об'єкту шкідливого впливу

ЗОНИ ОБМЕЖЕНОГО ВИКОРИСТАННЯ ТЕРИТОРІЇ ВІД АЕРОПОРТІВ:

- Внутрішня горизонтальна поверхня: висота будівель до 50 м не більше ніж 110 м від БСВ
- Висота будівель до 50 м не більше ніж 110 м від БСВ
- Висота будівель до 50 м не більше ніж 110 м від БСВ

ЗОНИ АКУСТИЧНОГО ВПЛИВУ АЕРОПОРТІВ:

- ≤ 85 дБА
- 81 дБА - 85 дБА
- 75 дБА - 80 дБА
- 70 дБА

ТРАНСПОРТНА ІНФРАСТРУКТУРА:

АВТОМОБІЛЬНІ ДОРІГ ЗАГАЛЬНОГО КОРИСТУВАННЯ:

- Спеціальна, територіальна, місцевого значення
- Міжнародні
- Територіальні
- Місцевого значення

ОБ'ЄКТИ ТРАНСПОРТНОЇ ІНФРАСТРУКТУРИ:

- Мости, шляхопроводи, естакади
- Транспортні розв'язки в одному рівні
- Транспортні розв'язки в різних рівнях

ІНЖЕНЕРНІ МЕРЕЖІ ТА СПОРУДИ:


- Повітряні лінії електропередач 330 кВ
- Повітряні лінії електропередач 110 кВ
- Повітряні лінії електропередач 35 кВ
- Магістральні газопроводи

ПОЗНАЧЕННЯ:

- Об'єкти, що підлягають закриттю
- Зона активної комерційної діяльності

САНІТАРНИЙ КЛАС ПІДПРИЄМСТВ:

- ІІ Підприємства II класу шкідливості
- ІІІ Підприємства III класу шкідливості
- ІV Підприємства IV класу шкідливості
- V Підприємства V класу шкідливості

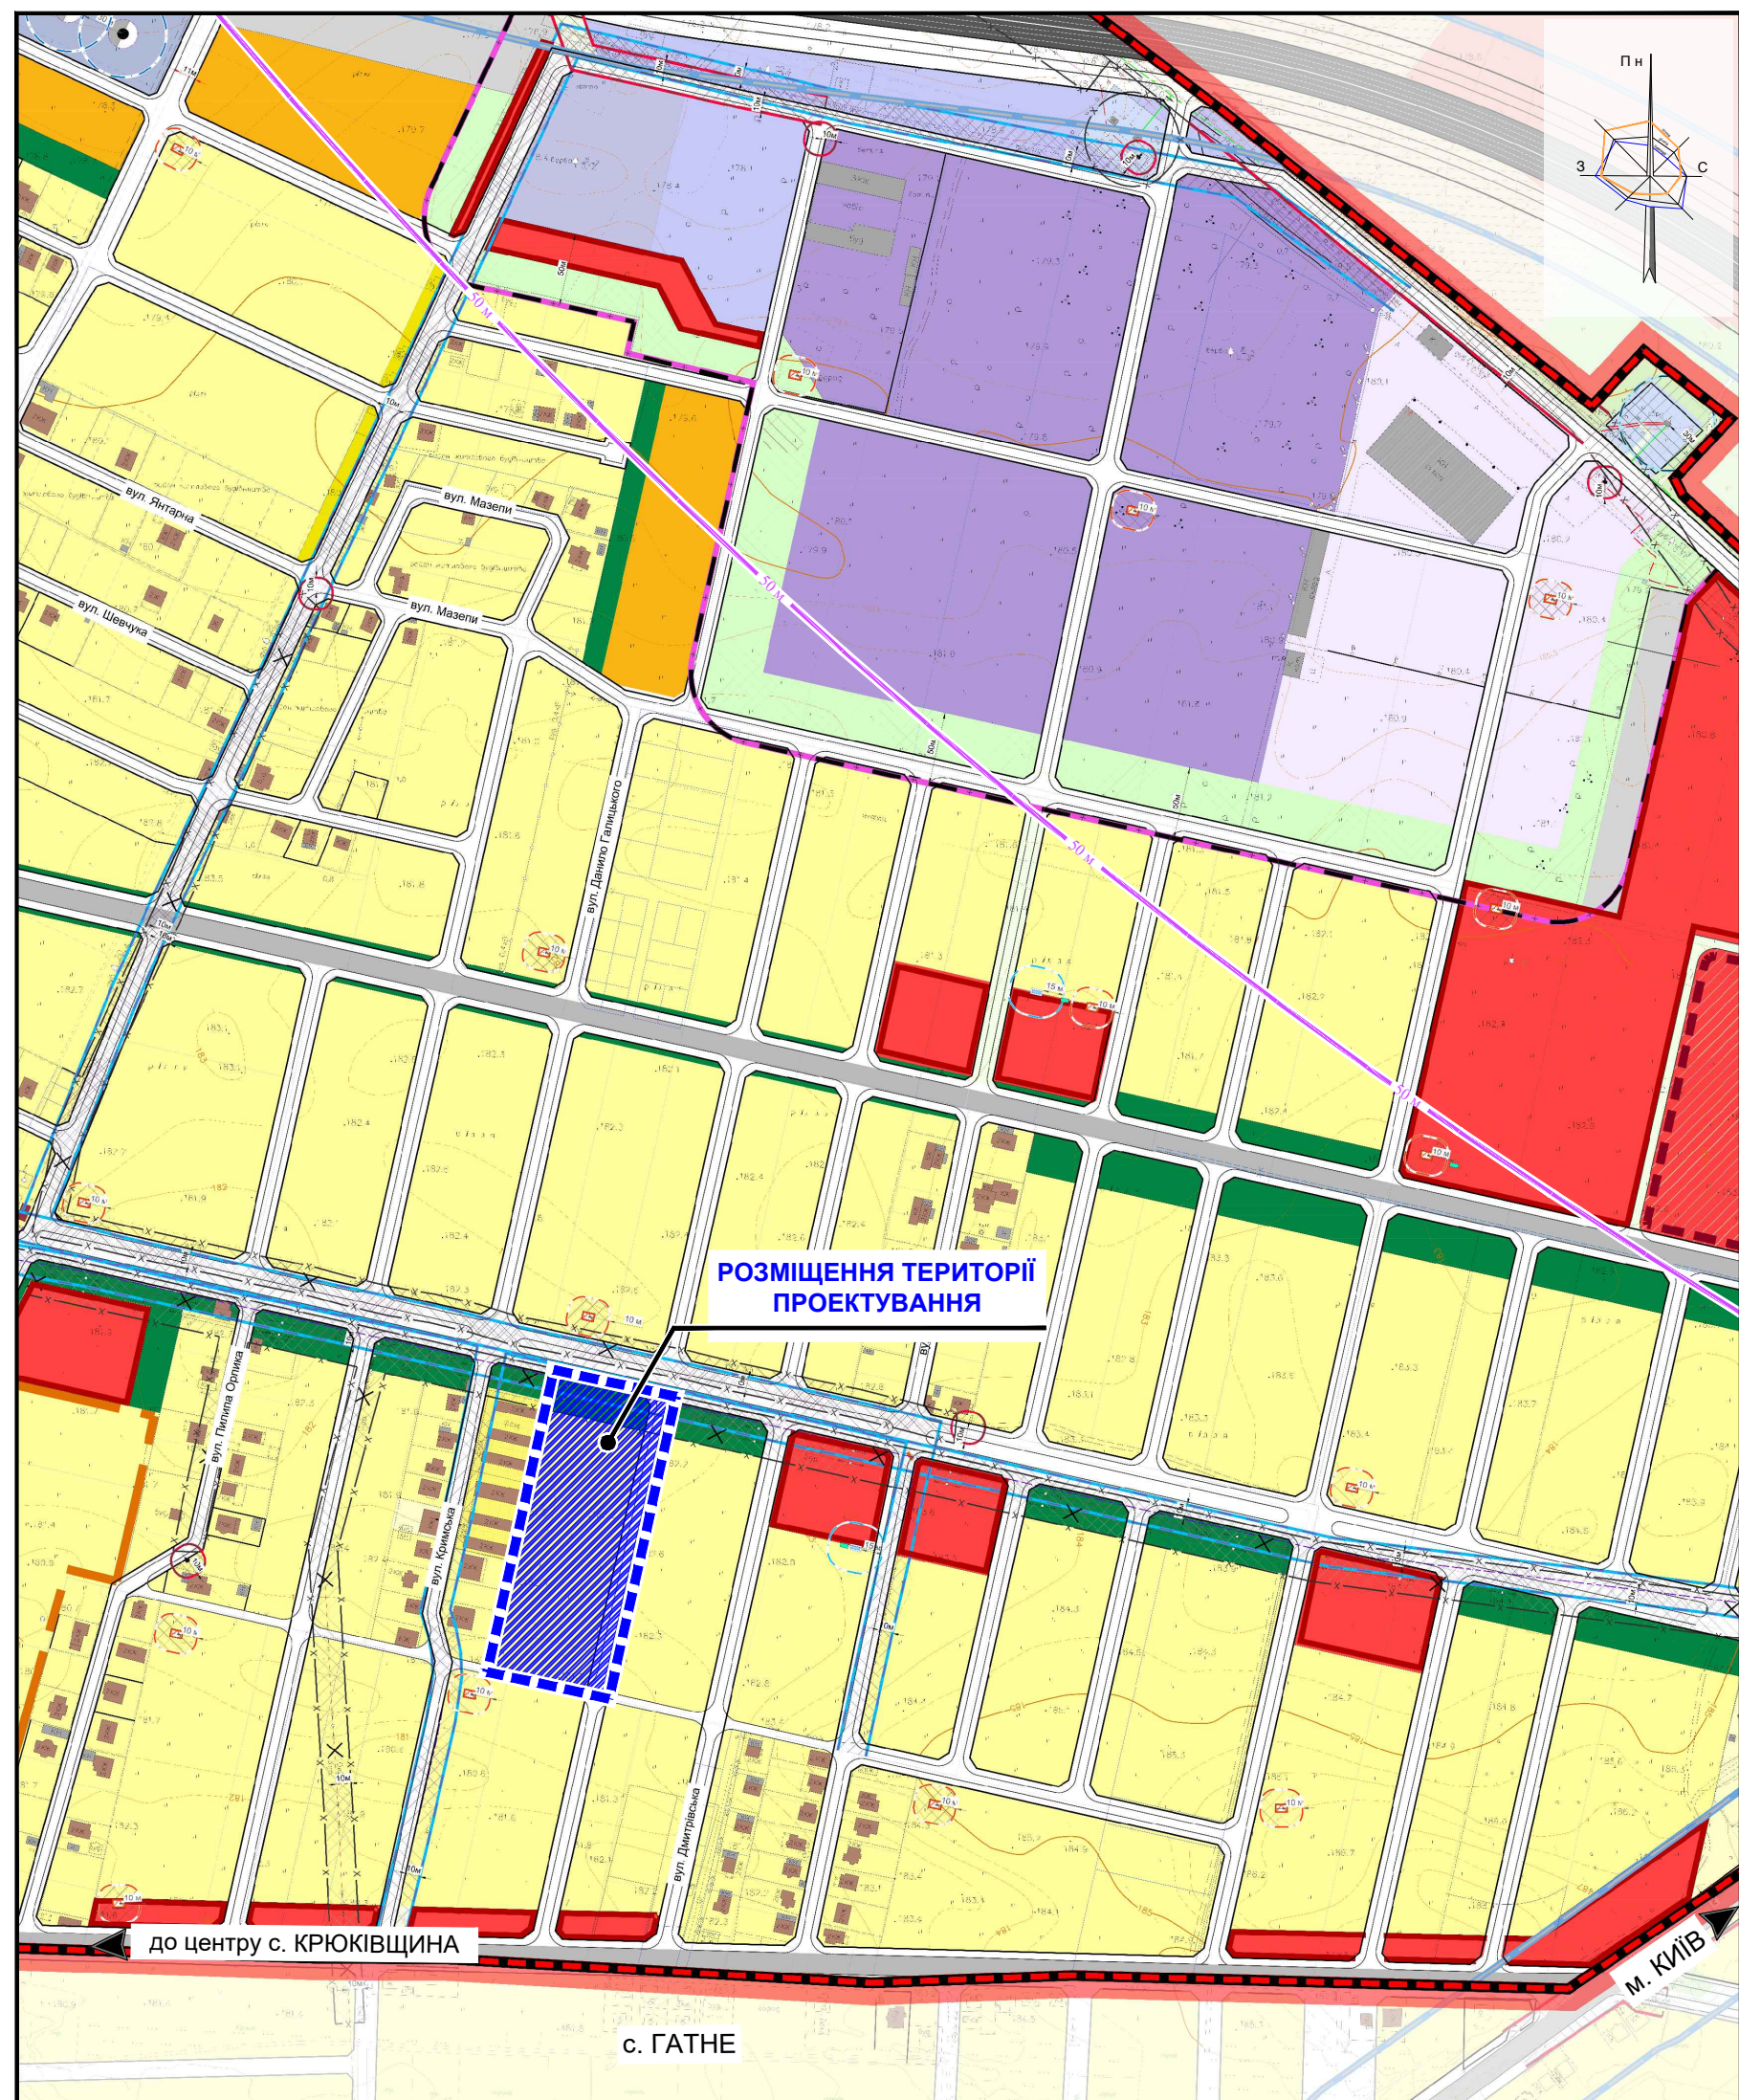

УМОВНІ ПОЗНАЧЕННЯ:

МЕЖІ:

- с. Крюківщина
- розробки ДПТ

СЕЛЬБИЦІНІ ТЕРИТОРІЇ:

ЖИТЛОВОЇ ЗАБУДОВИ:

- САДИБНОЇ
- БЛОКОВОЇ
- БАГАТОКВАРТИРНОЇ (СЕРЕДЬНОПОВЕРХОВОЇ)

ГРОМАДСЬКОЇ ЗАБУДОВИ:

- ГРОМАДСЬКОЇ (РЕЗЕРВ)

ОЗЕЛЕНЕНІ:

- ЗЕЛЕНИХ НАСАДЖЕНЬ ЗАГАЛЬНОГО КОРИСТУВАННЯ
- ЗЕЛЕНИХ НАСАДЖЕНЬ СПЕЦІАЛЬНОГО ПРИЗНАЧЕННЯ

ВИРОБНИЧІ ТЕРИТОРІЇ:

ВИРОБНИЧІ:

- ПРОМИСЛОВИХ ПІДПРИЄМСТВ

КОМУНАЛЬНО-СКЛАДОВІ:

- СКЛАДІВ, ГАРАЖІВ, КОМУНАЛЬНИХ ОБ'ЄКТІВ, ТОЩО
- ІНЖЕНЕРНИХ СПОРУД
- ПІДПРИЄМСТВ ДЛЯ ОБСЛУГОВУВАННЯ І ЗБЕРІГАННЯ ТРАНСПОРТНИХ ЗАСОБІВ

ТРАНСПОРТНОЇ ІНФРАСТРУКТУРИ:

ВУЛИЧНО-ДОРОЖНЬОЇ МЕРЕЖІ:

- ГОЛОВНОЇ ВУЛИЦІ СЕЛА
- ЖИТЛОВИХ ВУЛИЦЬ
- ПРОЗІДІВ

АВТОМОБІЛЬНІ ДОРОГИ ЗАГАЛЬНОГО КОРИСТУВАННЯ:

- ТЕРИТОРІАЛЬНА, ДЕРЖАВНОГО ЗНАЧЕННЯ (І-Б КАТ.)

ІНЖЕНЕРНІ МЕРЕЖІ:

ІСНУЮЧІ:

- ПОВІТРЯНИХ ЛІНІЙ ЕЛЕКТРОПЕРЕДАЧІ
- ГАЗОПРОВОДУ ВИСОКОГО ТИСКУ
- ПОВІТРЯНИХ ЛІНІЙ ЕЛЕКТРОПЕРЕДАЧІ, ЩО ПОТРЕБУЮТЬ ПЕРЕКЛАДАННЯ

ПРОЕКТНІ:

- ПОВІТРЯНИХ ЛІНІЙ ЕЛЕКТРОПЕРЕДАЧІ, ЩО ПОТРЕБУЮТЬ ПЕРЕКЛАДАННЯ

ПЛАНУВАЛЬНІ ОБМЕЖЕННЯ:

САНІТАРНО-ЗАХИСНІ ЗОНИ:

- ВИРОБНИЧИХ ПІДПРИЄМСТВ
- АВТОДОРОГ

ОХОРОННІ ЗОНИ:

- ПОВІТРЯНИХ ЛІНІЙ ЕЛЕКТРОПЕРЕДАЧІ, ТП, РП
- ГАЗОПРОВОДІВ
- ШРП, ГРП

ЗОНИ САНІТАРНОЇ ОХОРОНИ:

- СВЕРДЛОВИЙ ГОСПИТНОГО ВОДОПРОВОДУ

ЗОНИ ОБМЕЖЕНОГО ВИКОРИСТАННЯ ТЕРИТОРІЇ ВІД АЕРОПОРТІВ:

- ВНУТРІШНЯ ГОРИЗОНТАЛЬНА ПОВЕРХНЯ: ВИСОТА БУДІВЕЛЬ ДО 50 М НЕ БІЛЬШЕ НІЖ Н=228.88 В БСВ
- ПЛАКУВАЛЬНІ ОБМЕЖЕННЯ, ЩО ДІЮТЬ ДО МОМЕНТУ ЇХ СКОРОЧЕННЯ, ЗА УМОВИ ПРОВЕДЕННЯ ВІДПОВІДНИХ ЗАХОДІВ, АБО ЛІКВІДАЦІЇ ОБ'ЄКТУ ШКІДЛИВОГО ВПЛИВУ

ПОЗНАЧЕННЯ:

- ІНЖЕНЕРНІ МЕРЕЖІ ТА СПОРУДИ, ЩО ПІДЛЯГАЮТЬ ДЕМОНТАЖУ



ПРОЕКТНИЙ
ІНСТИТУТ
СЛУЖБИ БЕЗПЕКИ УКРАЇНИ