



с. КРЮКІВЩИНА
БУЧАНСЬКИЙ РАЙОН
КИЇВСЬКА ОБЛАСТЬ

ДЕТАЛЬНИЙ ПЛАН ТЕРИТОРІЇ ЗЕМЕЛЬНОЇ ДІЛЯНКИ ПЛОЩЕЮ 1,8498 ГА
В СЕЛІ КРЮКІВЩИНА БУЧАНСЬКОГО РАЙОНУ КИЇВСЬКОЇ ОБЛАСТІ

ПЛАН ФУНКЦІОНАЛЬНОГО ЗОНУВАННЯ ТЕРИТОРІЇ
М 1:500

УМОВНІ ПОЗНАЧЕННЯ:

МЕЖІ:

- РОЗРОБКИ ДІПТ
- ЗЕМЛЕКОРИСТУВАННЯ (існуючі)
- ЗЕМЛЕКОРИСТУВАННЯ (проектні)

ТЕРИТОРІЇ В МЕЖАХ РОЗРОБКИ ДІПТ:

ЖИТЛОВОЇ САДИБНОЇ ЗАБУДОВИ 10102.0:

- САДИБНИХ ЖИТЛОВИХ БУДИНКІВ
- ГОСПОДАРСЬКИХ БУДІВЕЛЬ
- ЗЕЛЕНИХ НАСАДЖЕНЬ ОБМЕЖЕНОГО КОРИСТУВАННЯ
- МОЩЕННЯ, ТВЕРДОГО ПОКРИТТЯ
- МАЙДАНЧИКІВ ДЛЯ ВІДПОЧИНКУ

ВУЛИЦЬ ТА ДОРІГ 20606.0:

- ЖИТЛОВИХ ВУЛИЦЬ
- ПРОЇЗДІВ

ЗЕЛЕНІ НАСАДЖЕННЯ ЗАГАЛЬНОГО КОРИСТУВАННЯ 40301.0:

- ЗЕЛЕНІ НАСАДЖЕННЯ ЗАГАЛЬНОГО КОРИСТУВАННЯ
- ПІШОХІДНИХ ДОРІЖОК
- МАЙДАНЧИКУ (для відпочинку та ігор дітей дошкільного віку)

ФУНКЦІОНАЛЬНЕ ЗОНУВАННЯ:

- ТЕРИТОРІЯ ЖИТЛОВОЇ САДИБНОЇ ЗАБУДОВИ (10102.0)
- ТЕРИТОРІЯ ВУЛИЦЬ І ДОРІГ (20606.0)
- ЗЕЛЕНІ НАСАДЖЕННЯ ЗАГАЛЬНОГО КОРИСТУВАННЯ (40301.0)

ПРИЛЕГЛІ ТЕРИТОРІЇ:

- 10102.0 ЖИТЛОВОЇ САДИБНОЇ ЗАБУДОВИ (РЕКОНСТРУКЦІЯ САДОВОЇ ЗАБУДОВИ)
- 10102.0 ЖИТЛОВОЇ САДИБНОЇ ЗАБУДОВИ
- 20606.0 ВУЛИЦЬ ТА ДОРІГ
- 40301.0 ЗЕЛЕНІ НАСАДЖЕННЯ ЗАГАЛЬНОГО КОРИСТУВАННЯ


ІНЖЕНЕРНІ МЕРЕЖІ:

- ПОВІТРЯНИХ ЛЕП, 10 кВ
- ПОВІТРЯНИХ ЛЕП, 0,4 кВ
- КАБЕЛЬНИХ ЛЕП, 10 кВ
- КАБЕЛЬНИХ ЛЕП, 0,4 кВ
- ГАЗОПРОВІДІВ ВИСОКОГО ТИСКУ
- ГАЗОПРОВІДІВ СЕРЕДНЬОГО ТИСКУ
- ЗАКРИТОЇ САМОПЛИВНОЇ ДОЩОВОЇ КАНАЛІЗАЦІЇ


ПЛАНУВАЛЬНІ ОБМЕЖЕННЯ:

- КЛАС 1
- 06.01.1 ЧЕРВОНІ ЛІНІЇ
- 06.01.5 ЛІНІЇ РЕГУЛЮВАННЯ ЗАБУДОВИ
- КЛАС 2
- 01.05 ОХОРОННА ЗОНА НАВКОЛО (УЗДОВЖ) ОБ'ЄКТА ЕНЕРГЕТИЧНОЇ СИСТЕМИ (ПОВІТРЯНИХ ТА КАБЕЛЬНИХ ЛЕП 10 кВ ТА 0,4 кВ; ТП - 10/0,4 кВ)
- 01.08 ОХОРОННА ЗОНА НАВКОЛО ІНЖЕНЕРНИХ КОМУНІКАЦІЙ (ГАЗОПРОВІДІВ ВИСОКОГО ТА СЕРЕДНЬОГО ТИСКУ)
- 01.05 ОХОРОННА ЗОНА НАВКОЛО ІНЖЕНЕРНИХ КОМУНІКАЦІЙ, ЩО ДІЄ ДО МОМЕНТУ ДЕМОНТАЖУ ІНЖЕНЕРНИХ МЕРЕЖ

ПОПЕРЕЧНІ ПРОФІЛІ ВУЛИЦЬ М 1:100

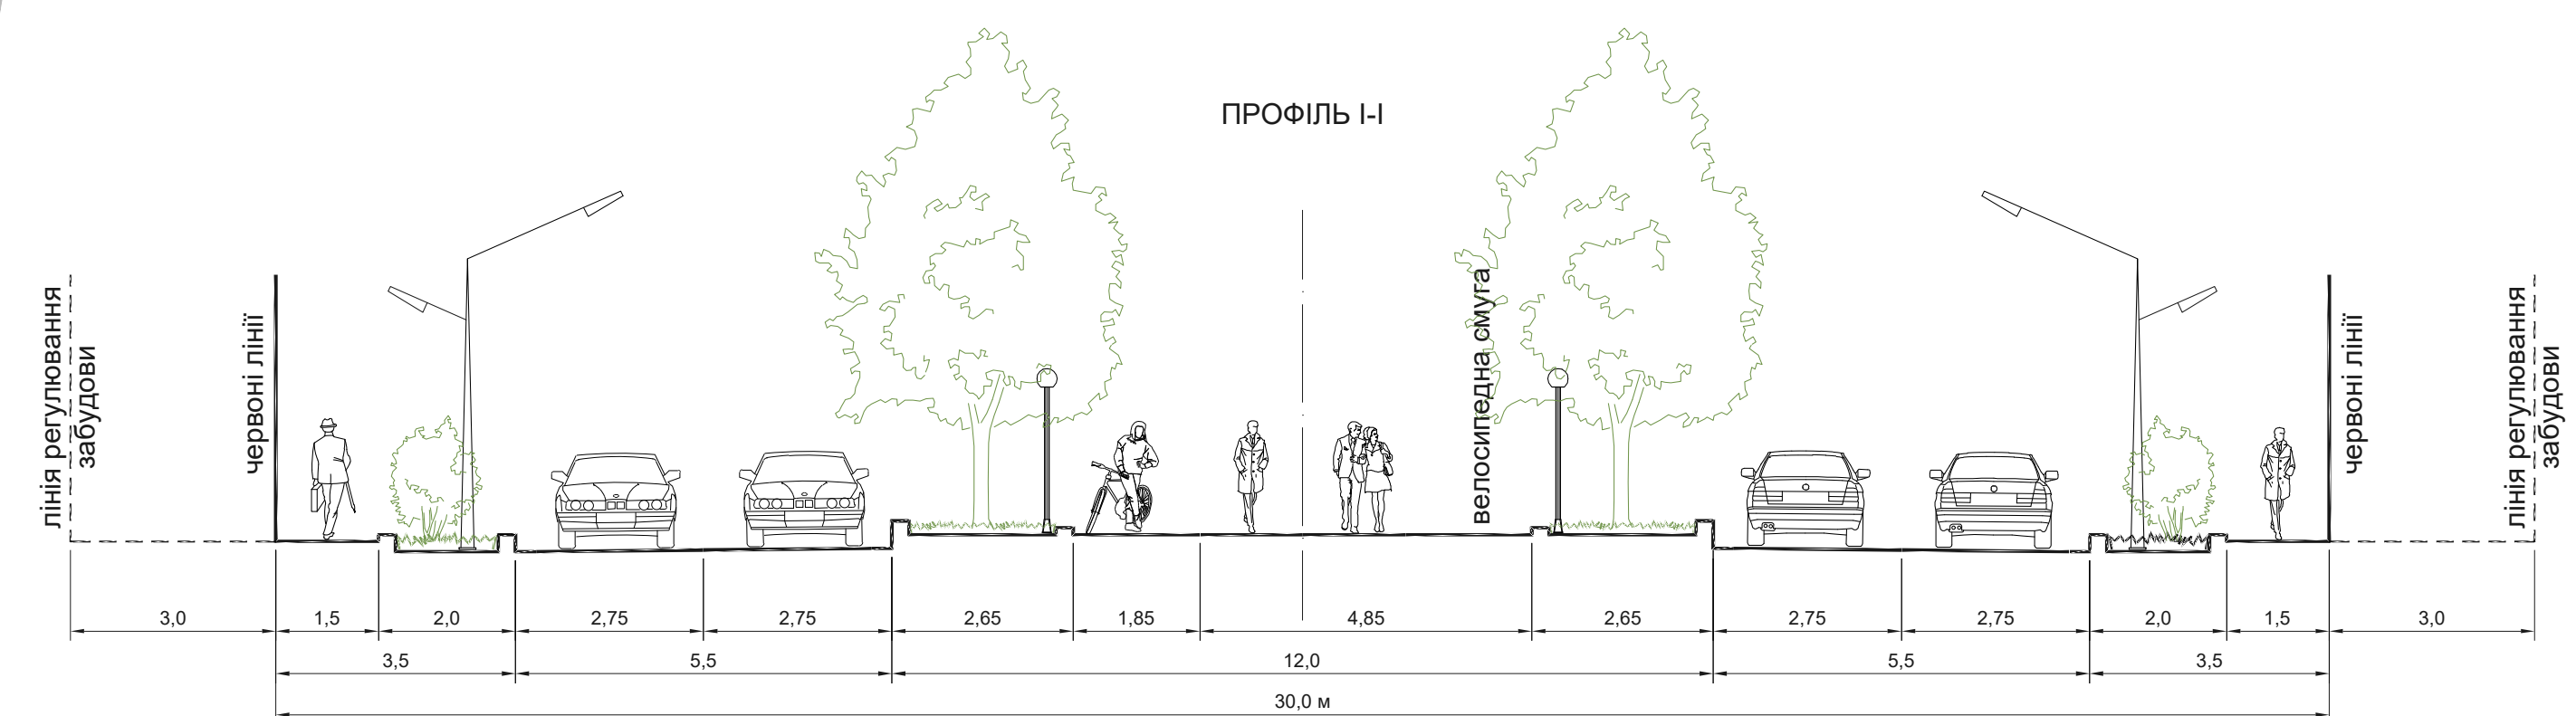

ПРОФІЛЬ ІІ-ІІ

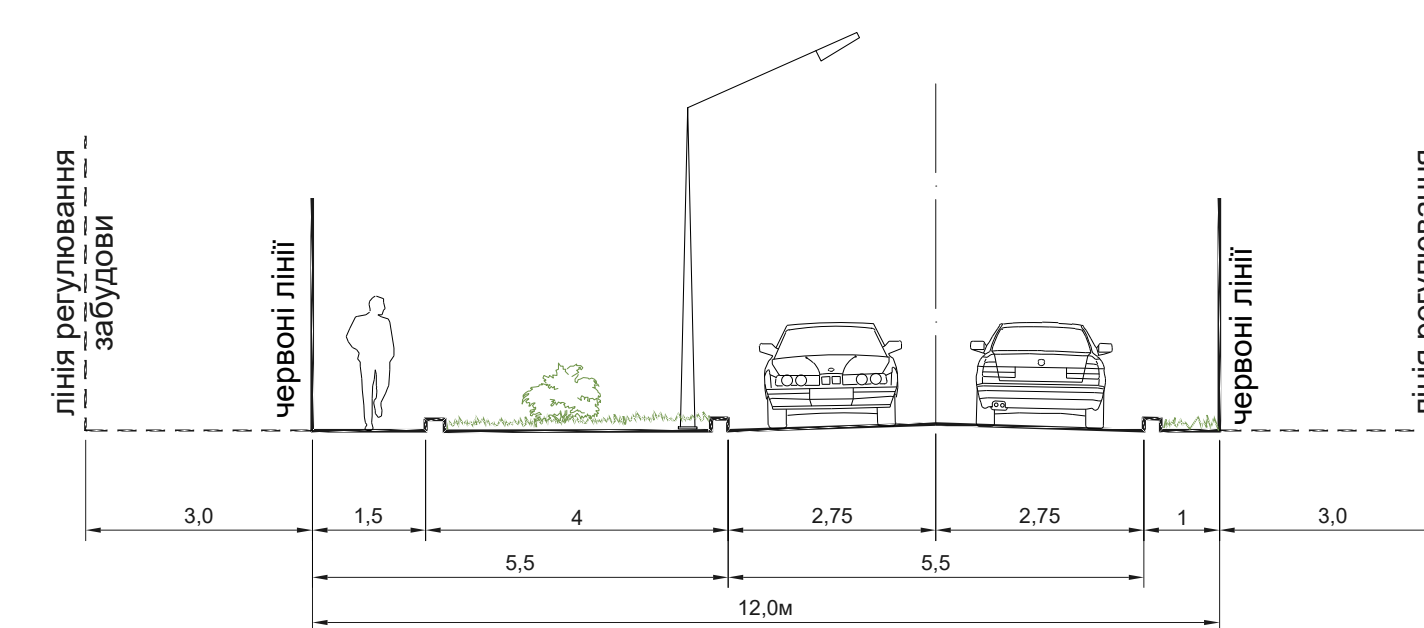

ЕКСПЛІКАЦІЯ:

В МЕЖАХ ПРОЕКТУВАННЯ:

- САДИБНИЙ ЖИТЛОВИЙ БУДИНОК - ПР.;
- ГОСПОДАРСЬКА БУДІВЛЯ - ПР.;
- АЛЬТАНКА - ПР.;
- БАСЕЙН - ПР.;
- МАЙДАНЧИК ДЛЯ ВІДПОЧИНКУ - ПР.;
- ФОНТАН - ПР.;
- ТП - ПР.;
- МАЙДАНЧИК (для відпочинку та ігор дітей дошкільного віку) - ПР.

ЗА МЕЖАМИ ПРОЕКТУВАННЯ:

- САДОВИЙ БУДИНОК (реконструкція під будинок садибного типу) - ПР.;
- САДОВІ БУДИНКИ (реконструкція під будинок збілокованого типу) - ПР.;