


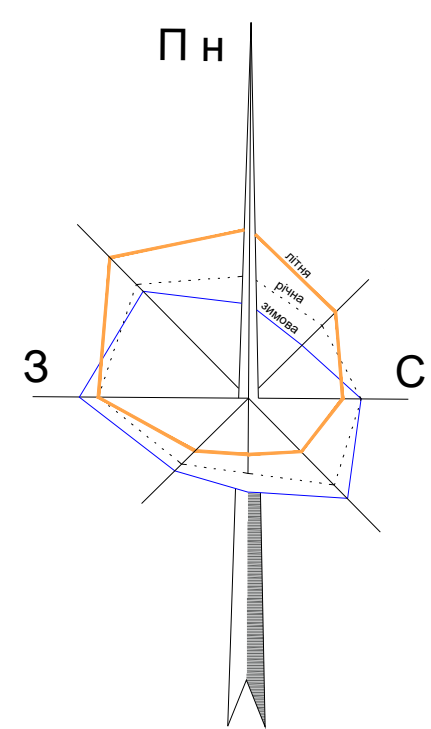

ДЕТАЛЬНИЙ ПЛАН ТЕРИТОРІЇ ЗЕМЕЛЬНОЇ ДІЛЯНКИ ПЛОЩЕЮ 1,8498 ГА
В СЕЛІ КРЮКІВЩИНА БУЧАНСЬКОГО РАЙОНУ КИЇВСЬКОЇ ОБЛАСТІ

СХЕМА ТРАНСПОРТНОЇ МОБІЛЬНОСТІ ТА ІНФРАСТРУКТУРИ
М 1:500

УМОВНІ ПОЗНАЧЕННЯ:

МЕЖІ:

- РОЗРОБКИ ДІПТ
- ЗЕМЛЕКОРИСТУВАННЯ (існуюче)
- ЗЕМЛЕКОРИСТУВАННЯ (проектні)

ТЕРИТОРІЇ В МЕЖАХ РОЗРОБКИ ДІПТ:

ЖИТЛОВОЇ САДИБНОЇ ЗАБУДОВИ 10102.0:

- САДИБНИХ ЖИТЛОВИХ БУДИНКІВ
- ГОСПОДАРСЬКИХ БУДІВЕЛЬ
- ЗЕЛЕНИХ НАСАДЖЕНЬ ОБМЕЖЕНОГО КОРИСТУВАННЯ
- МОЩЕННЯ, ТВЕРДОГО ПОКРИТТЯ
- МАЙДАНЧИКІВ ДЛЯ ВІДПОЧИНКУ

ВУЛИЦЬ ТА ДОРІГ 20606.0:

- ЖИТЛОВИХ ВУЛИЦЬ
- ПРОЇЗДІВ

ЗЕЛЕНІ НАСАДЖЕННЯ ЗАГАЛЬНОГО КОРИСТУВАННЯ 40301.0:

- ЗЕЛЕНІ НАСАДЖЕННЯ ЗАГАЛЬНОГО КОРИСТУВАННЯ
- ПІШОХІДНИХ ДОРІЖОК
- МАЙДАНЧИКУ (для відпочинку та ігор дітей дошкільного віку)

ПРИЛЕГЛІ ТЕРИТОРІЇ:

- 10102.0 ЖИТЛОВОЇ САДИБНОЇ ЗАБУДОВИ (РЕКОНСТРУКЦІЯ САДОВОЇ ЗАБУДОВИ)
- 10102.0 ЖИТЛОВОЇ САДИБНОЇ ЗАБУДОВИ
- 20606.0 ВУЛИЦЬ ТА ДОРІГ
- 40301.0 ЗЕЛЕНІ НАСАДЖЕННЯ ЗАГАЛЬНОГО КОРИСТУВАННЯ

ІНЖЕНЕРНІ МЕРЕЖІ:

- ПОВІТРЯНИХ ЛЕП, 10 кВ
- ПОВІТРЯНИХ ЛЕП, 0,4 кВ
- КАБЕЛЬНИХ ЛЕП, 10 кВ
- КАБЕЛЬНИХ ЛЕП, 0,4 кВ
- ГАЗОПРОВІДІВ ВИСОКОГО ТИСКУ
- ГАЗОПРОВІДІВ СЕРЕДНЬОГО ТИСКУ
- ЗАКРИТОЇ САМОПЛИВНОЇ ДОЩОВОЇ КАНАЛІЗАЦІЇ


ІНЖЕНЕРНІ МЕРЕЖІ:

- ЖИТЛОВИХ ВУЛИЦЬ
- ПРОЇЗДІВ
- ВЕЛОСИПЕДНИХ СМУГ
- ПІШОХІДНИХ ДОРІЖОК
- ЗЕЛЕНИХ НАСАДЖЕНЬ СПЕЦІАЛЬНОГО ПРИЗНАЧЕННЯ


ІНЖЕНЕРНІ МЕРЕЖІ:

- НАЗЕМНИХ ПІШОХІДНИХ ПЕРЕХОДІВ

ПОПЕРЕЧНІ ПРОФІЛІ ВУЛИЦЬ М 1:100

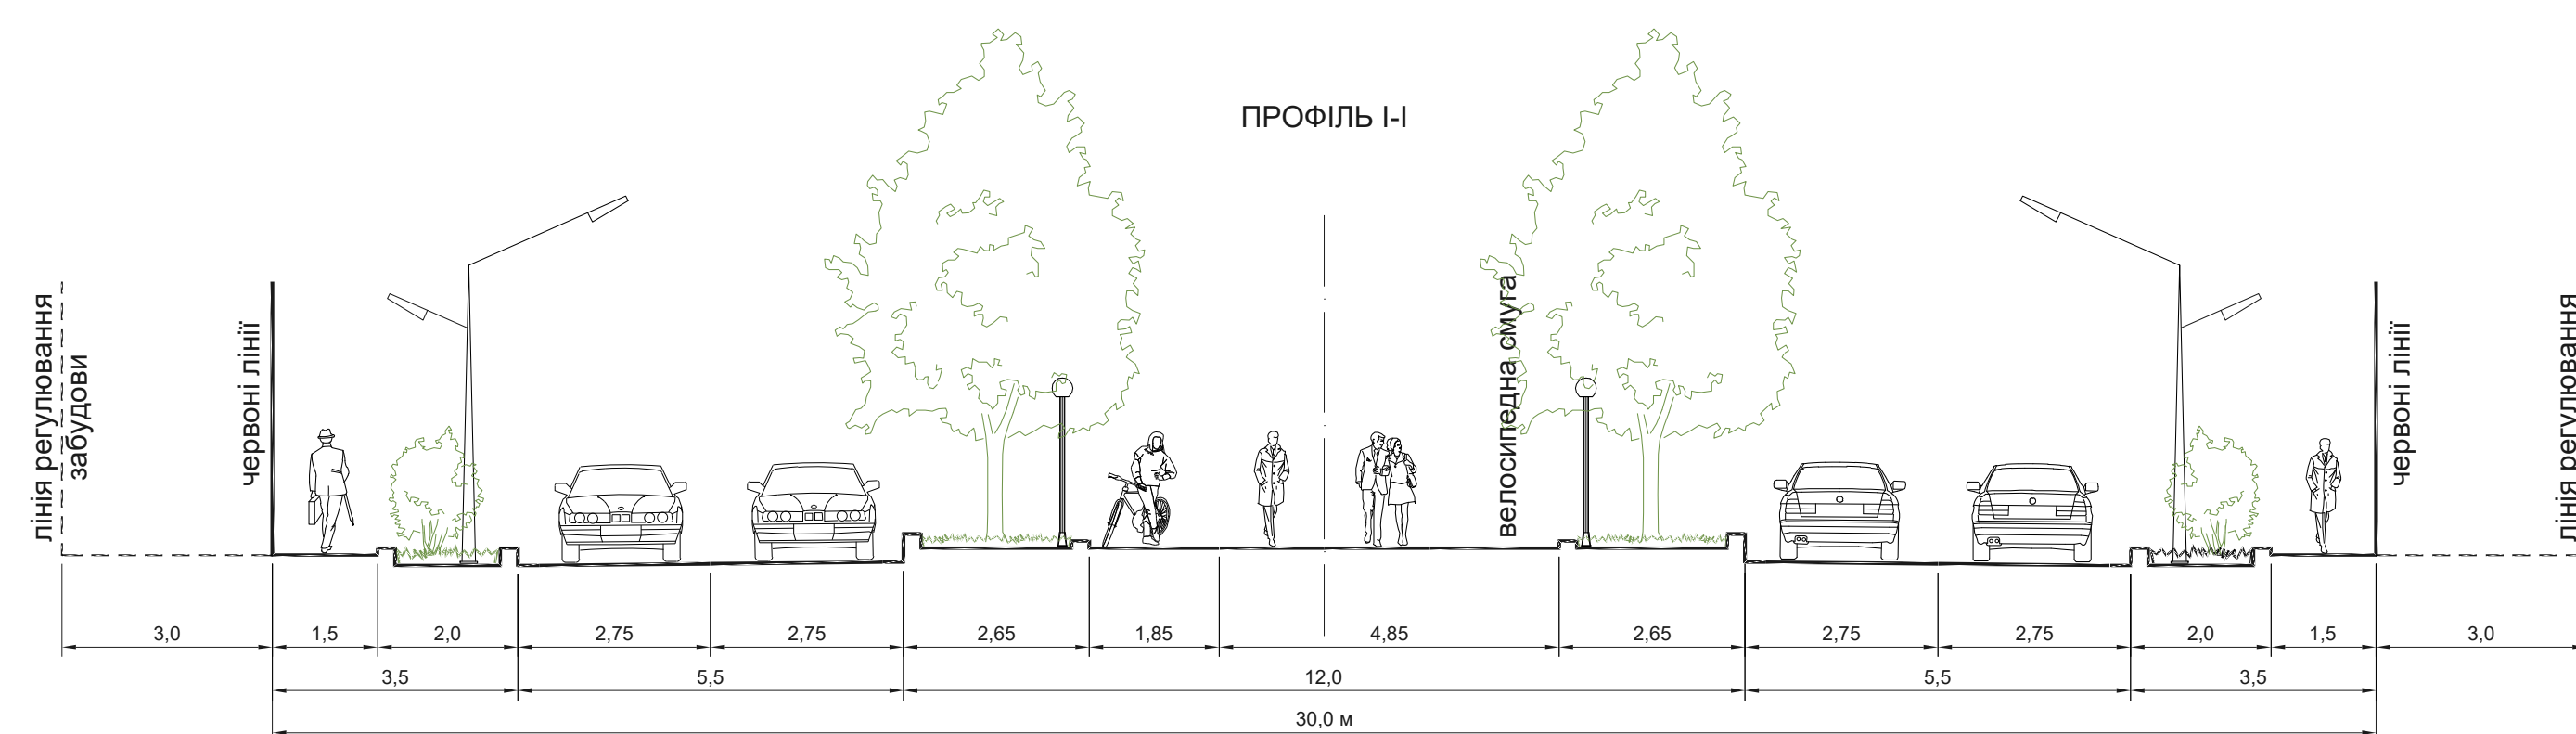

ПРОФІЛЬ ІІ-ІІ

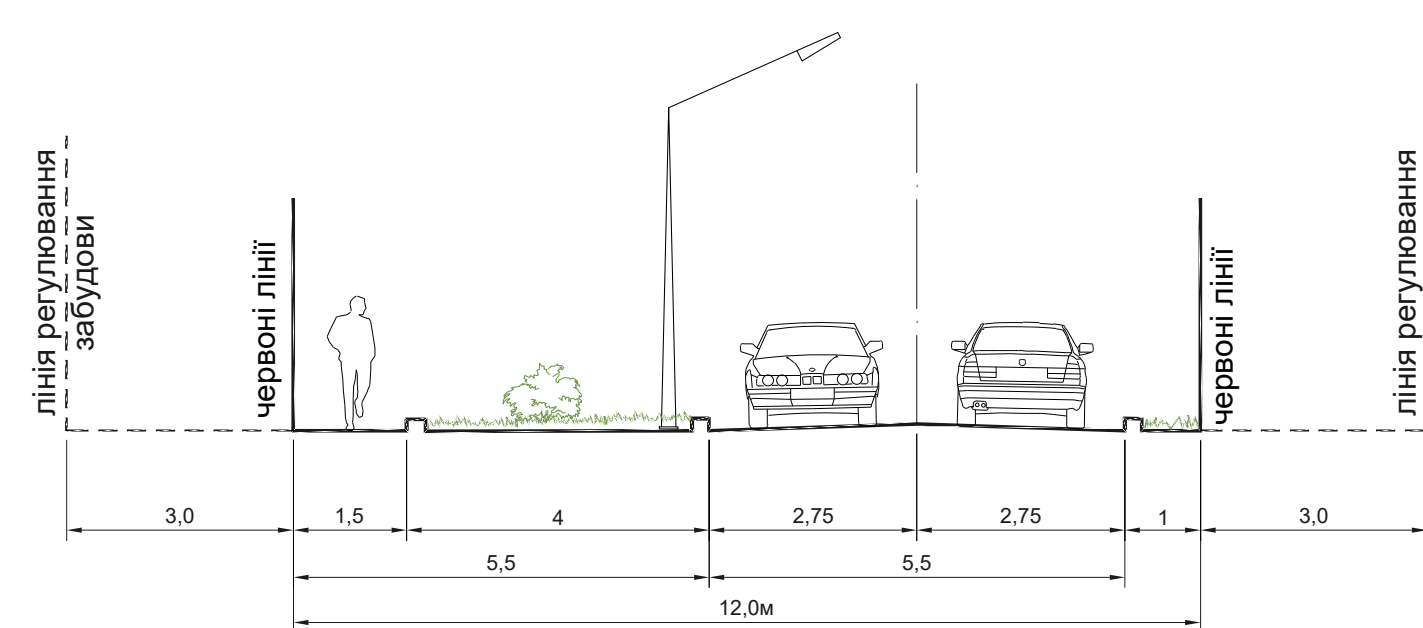

ЕКСПЛІКАЦІЯ:

В МЕЖАХ ПРОЕКТУВАННЯ:

- САДИБНИЙ ЖИТЛОВИЙ БУДИНОК - ПР.;
- ГОСПОДАРСЬКА БУДІВЛЯ - ПР.;
- АЛЬТАНКА - ПР.;
- БАСЕЙН - ПР.;
- МАЙДАНЧИК ДЛЯ ВІДПОЧИНКУ - ПР.;
- ФОНТАН - ПР.;
- ТІП - ПР.;
- МАЙДАНЧИК (для відпочинку та ігор дітей дошкільного віку) - ПР.

ЗА МЕЖАМИ ПРОЕКТУВАННЯ:

- САДОВИЙ БУДИНОК (реконструкція під будинок садінного типу) - ПР.;
- САДОВІ БУДИНКИ (реконструкція під будинок збілокованого типу) - ПР.;