



ДЕТАЛЬНИЙ ПЛАН ТЕРИТОРІЇ ЗЕМЕЛЬНОЇ ДІЛЯНКИ ПЛОЩЕЮ 1,8498 ГА
В СЕЛІ КРЮКІВЩИНА БУЧАНСЬКОГО РАЙОНУ КИЇВСЬКОЇ ОБЛАСТІ
СХЕМА ІНЖЕНЕРНОГО ЗАБЕЗПЕЧЕННЯ ТЕРИТОРІЇ
(ВОДОПОСТАЧАННЯ ТА ВОДОВІДВЕДЕННЯ)

М 1:500

УМОВНІ ПОЗНАЧЕННЯ:

МЕЖІ:

- РОЗРОБКИ ДІПТ
- ЗЕМЛЕКОРИСТУВАННЯ (існуючі)
- ЗЕМЛЕКОРИСТУВАННЯ (проектні)

ТЕРИТОРІЇ В МЕЖАХ РОЗРОБКИ ДІПТ:

ЖИТЛОВОЇ САДИБНОЇ ЗАБУДОВИ 10102.0:

- САДИБНИХ ЖИТЛОВИХ БУДИНКІВ
- ГОСПОДАРСЬКИХ БУДІВЕЛЬ
- ЗЕЛЕНИХ НАСАДЖЕНЬ ОБМЕЖЕНОГО КОРИСТУВАННЯ
- МОЩЕННЯ, ТВЕРДОГО ПОКРИТТЯ
- МАЙДАНЧИКІВ ДЛЯ ВІДПОЧИНКУ

ВУЛИЦЬ ТА ДОРІГ 20606.0:

- ЖИТЛОВИХ ВУЛИЦЬ
- ПРОЇЗДІВ

ЗЕЛЕНІ НАСАДЖЕННЯ ЗАГАЛЬНОГО КОРИСТУВАННЯ 40301.0:

- ЗЕЛЕНІ НАСАДЖЕННЯ ЗАГАЛЬНОГО КОРИСТУВАННЯ
- ПІШОХІДНИХ ДОРІЖОК
- МАЙДАНЧИКУ (для відпочинку та ігор дітей дошкільного віку)

ПРИЛІГЛІ ТЕРИТОРІЇ:

- 10102.0 ЖИТЛОВОЇ САДИБНОЇ ЗАБУДОВИ (РЕКОНСТРУКЦІЯ САДОВОЇ ЗАБУДОВИ)
- 10102.0 ЖИТЛОВОЇ САДИБНОЇ ЗАБУДОВИ
- 20606.0 ВУЛИЦЬ ТА ДОРІГ
- 40301.0 ЗЕЛЕНІ НАСАДЖЕННЯ ЗАГАЛЬНОГО КОРИСТУВАННЯ

ІНЖЕНЕРНІ МЕРЕЖІ:

ВОДОПОСТАЧАННЯ:

- ПРОТИПОЖЕЖНІ ГІДРАНТИ
- ОГЛЯДОВИЙ КОЛОДЯЗЬ
- ГОСПИТНОГО ПРОТИПОЖЕЖНОГО ВОДОПРОВОДУ

КАНАЛІЗАЦІЯ:

- ОГЛЯДОВИЙ КОЛОДЯЗЬ
- САМОПЛИВНА МЕРЕЖА ГОСПОБУТОВОЇ КАНАЛІЗАЦІЇ (на першу чергу)
- САМОПЛИВНА МЕРЕЖА ГОСПОБУТОВОЇ КАНАЛІЗАЦІЇ
- СЕПТИК (на першу чергу)

ПЛАНУВАЛЬНІ ОБМЕЖЕННЯ:



КЛАС 1

- 06.01.1 ЧЕРВОНІ ЛІНІЇ
- 06.01.5 ЛІНІЇ РЕГУЛЮВАННЯ ЗАБУДОВИ

КЛАС 2

- 01.05 ОХОРОННА ЗОНА НАВКОЛО (УЗДОВЖ) ОБ'ЄКТА ЕНЕРГЕТИЧНОЇ СИСТЕМИ (ПОВІТРЯНИХ ТА КАБЕЛЬНИХ ЛЕП 10 кВ ТА 0,4 кВ; ТП - 10/0,4 кВ)
- 01.08 ОХОРОННА ЗОНА НАВКОЛО ІНЖЕНЕРНИХ КОМУНІКАЦІЙ (ГАЗОПРОВОДІВ ВИСОКОГО ТА СЕРЕДНЬОГО ТИСКУ)
- 01.05 ОХОРОННА ЗОНА НАВКОЛО ІНЖЕНЕРНИХ КОМУНІКАЦІЙ, ЩО ДІЄ ДО МОМЕНТУ ДЕМОНТАЖУ ІНЖЕНЕРНИХ МЕРЕЖ

ПОПЕРЕЧНІ ПРОФІЛІ ВУЛИЦЬ М 1:100

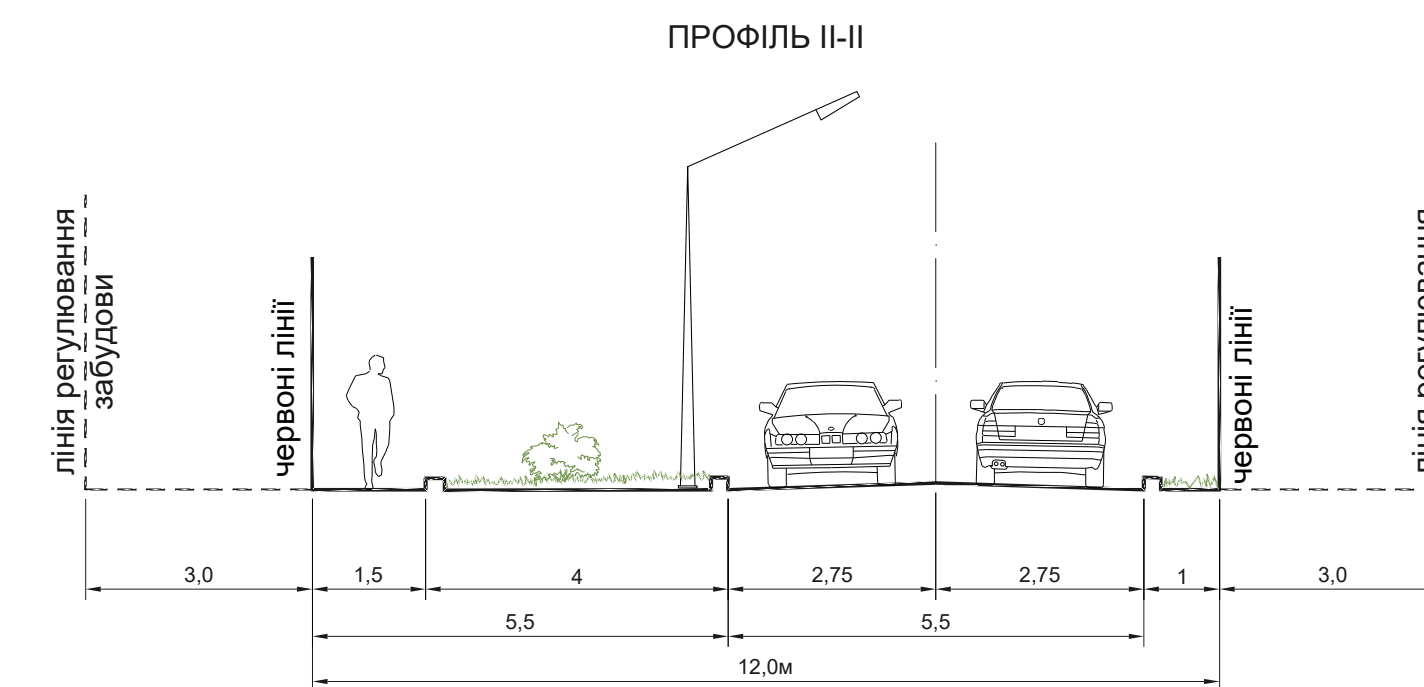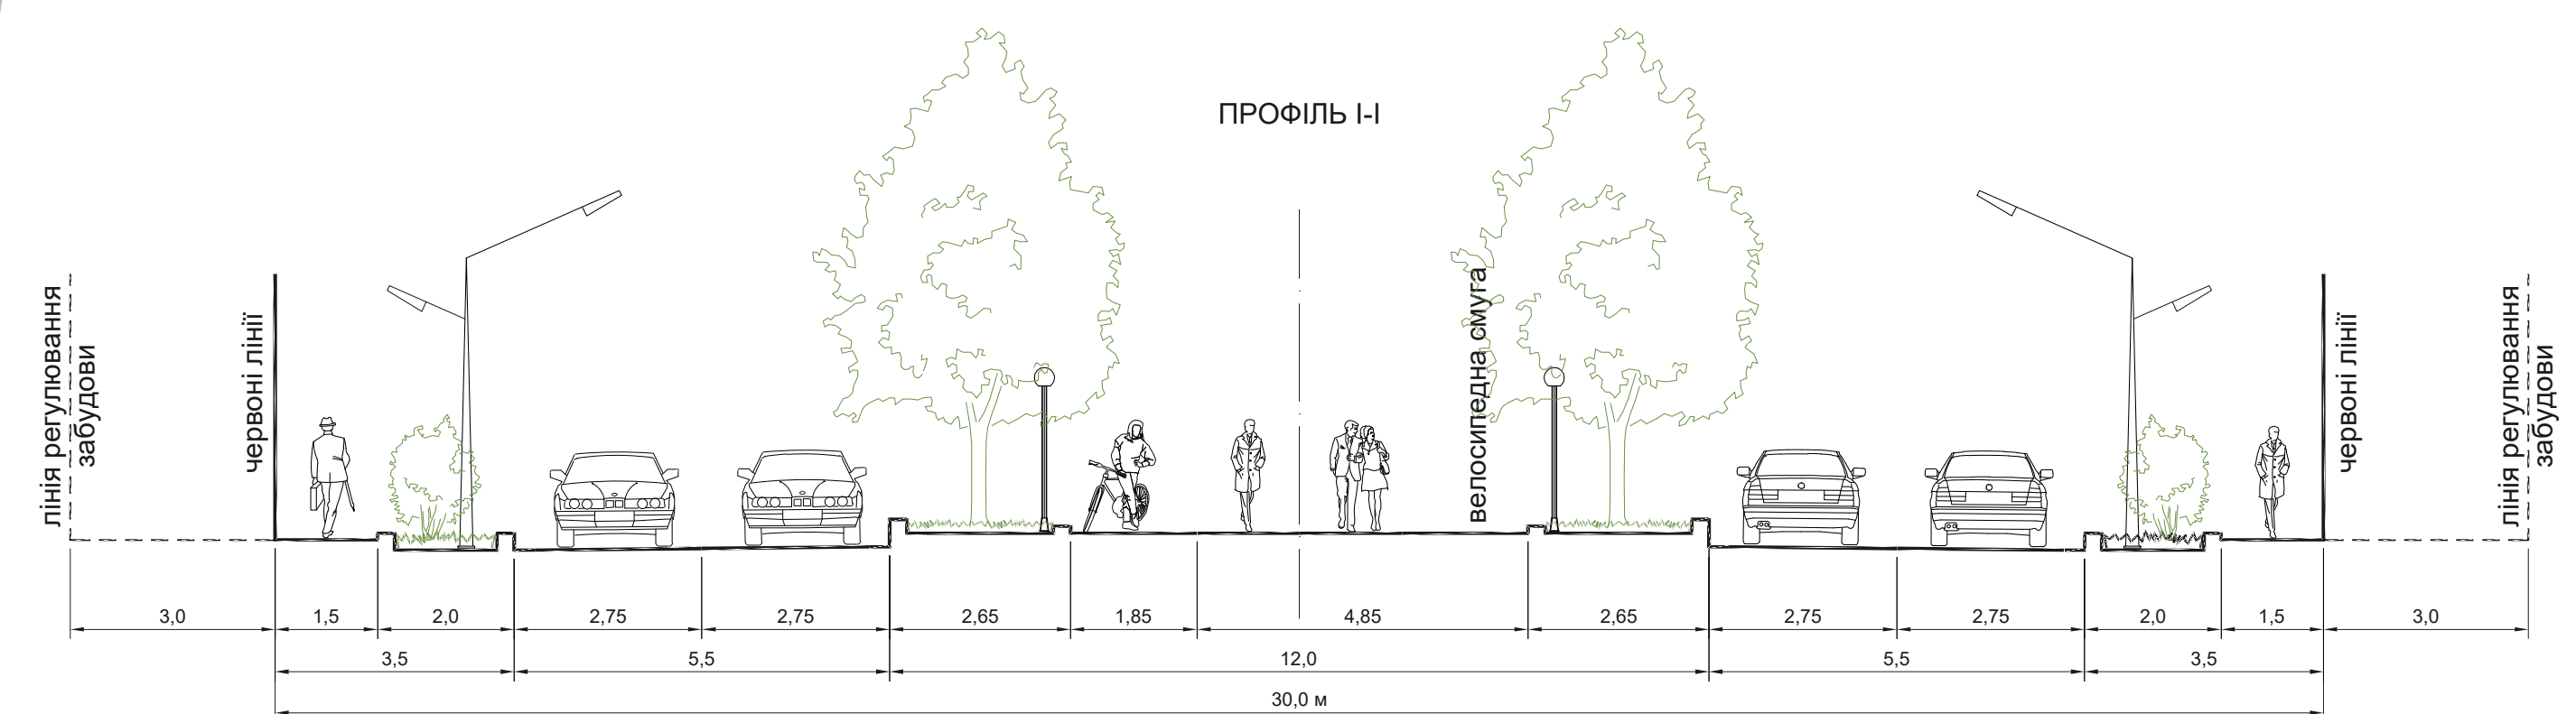

ЕКСПЛІКАЦІЯ:

В МЕЖАХ ПРОЕКТУВАННЯ:

- САДИБНИЙ ЖИТЛОВИЙ БУДИНОК - ПР.;
- ГОСПОДАРСЬКА БУДІВЛЯ - ПР.;
- АЛЬТАНКА - ПР.;
- БАСЕЙН - ПР.;
- МАЙДАНЧИК ДЛЯ ВІДПОЧИНКУ - ПР.;
- ФОНТАН - ПР.;
- ТП - ПР.;
- МАЙДАНЧИК (для відпочинку та ігор дітей дошкільного віку) - ПР.;

ЗА МЕЖАМИ ПРОЕКТУВАННЯ:

- САДОВИЙ БУДИНОК (реконструкція під будинок садибного типу) - ПР.;
- САДОВІ БУДИНКИ (реконструкція під будинок збілокованого типу) - ПР.;