



ДЕТАЛЬНИЙ ПЛАН ТЕРИТОРІЇ ЗЕМЕЛЬНОЇ ДІЛЯНКИ ЗАГАЛЬНОЮ ПЛОЩЕЮ 3,6803 ГА ПО
ВУЛ. ВІДРОДЖЕННЯ В СЕЛІ КРЮКІВЩИНА БУЧАНСЬКОГО РАЙОНУ КИЇВСЬКОЇ ОБЛАСТІ

ПЛАН ЧЕРВОНИХ ЛІНІЙ

М 1:1000

ТАБЛИЦЯ КООРДИНАТ ЧЕРВОНИХ ЛІНІЙ

N	X	Y
1	316349,5833	5586078,5032
2	316342,6300	5586047,2677
3	316335,4696	5586042,7148
4	316216,8796	5586069,1138
5	316361,2966	5586075,8957
6	316354,3432	5586044,6602
7	316358,8961	5586037,4997
8	316477,4933	5586011,0979
9	316474,8857	5585999,3846
10	316357,7563	5586025,4597
11	316331,4015	5586031,3266
12	316214,2718	5586057,4005
13	316170,4216	5585860,4438
14	316287,5484	5585834,3498
15	316313,9023	5585828,4786


N	X	Y
16	316431,0306	5585802,3842
17	316425,5982	5585777,9815
18	316326,3003	5585800,1036
19	316319,1402	5585795,5525
20	316310,9738	5585758,8711
21	316296,3330	5585762,1341
22	316304,4988	5585798,8126
23	316299,9464	5585805,9748
24	316222,9603	5585823,1261
25	316215,8065	5585818,5791
26	316207,6707	5585781,8841
27	316193,0295	5585785,1454
28	316201,1628	5585821,8289
29	316196,6064	5585828,9974
30	316164,9886	5585836,0413

УМОВНІ ПОЗНАЧЕННЯ:


МЕЖІ:



РОЗРОБКИ ДПТ

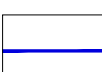


ЗЕМЛЕКОРИСТУВАННЯ (ІСН.)

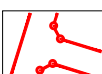

ЧЕРВОНИХ ЛІНІЙ

ПОПЕРЕЧНІ ПРОФІЛІ ВУЛИЦЬ М 1:100:

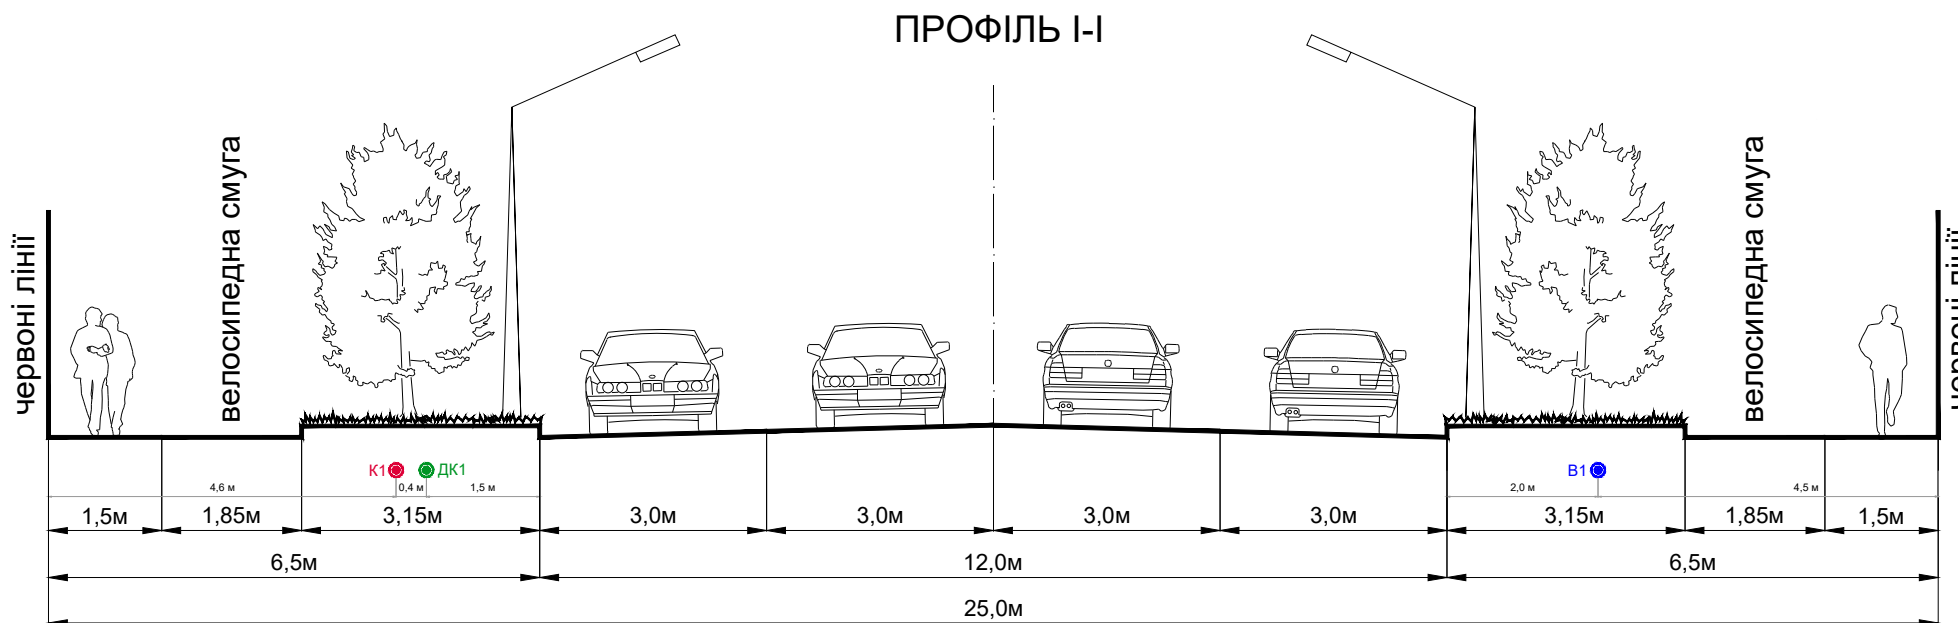

УМОВНІ ПОЗНАЧЕННЯ:

ІНЖЕНЕРНІ МЕРЕЖІ:

ІСНУЮЧІ	ПРОЕКТНІ	ОБ'ЄКТИ
	B1	ВОДОПРОВОДУ
	K1	САМОПЛИВНОЇ ПОБУТОВОЇ КАНАЛІЗАЦІЇ
	ДК1	ДОЩОВОЇ КАНАЛІЗАЦІЇ
	0.4кВ	КАБЕЛЬНА ЛІНІЯ ЕЛЕКТРОПЕРЕДАЧІ, 0,4 кВ

* ДБН Б.2.2-12:2019 Примітка 5. При укладанні мереж у закритих футлярах відстань між футляром та іншими мережами і спорудами визначається умовами провадження робіт.



ПРОЕКТНИЙ
ІНСТИТУТ
СЛУЖБИ БЕЗПЕКИ УКРАЇНИ