



ДЕТАЛЬНИЙ ПЛАН ТЕРИТОРІЇ ЗЕМЕЛЬНОЇ ДІЛЯНКИ ЗАГАЛЬНОЮ ПЛОЩЕЮ 3,6803 ГА ПО
ВУЛ. ВІДРОДЖЕННЯ В СЕЛІ КРЮКІВЩИНА БУЧАНСЬКОГО РАЙОНУ КИЇВСЬКОЇ ОБЛАСТІ

СХЕМА ОРГАНІЗАЦІЇ РУХУ ТРАНСПОРТУ ТА ПІШОХОДІВ

М 1:1000

УМОВНІ ПОЗНАЧЕННЯ:

МЕЖІ:

	РОЗРОБКИ ДПТ
	ЗЕМЛЕКОРИСТУВАННЯ (ІСНУЮЧЕ)
	ЗЕМЛЕКОРИСТУВАННЯ (ПРОЕКТНЕ)

ТЕРИТОРІЇ:

ІСНУЮЧІ:	ПРОЕКТНІ:	
		ГРОМАДСЬКОЇ ЗАБУДОВИ
		ГРОМАДСЬКОЇ ЗАБУДОВИ (РЕЗЕРВ)
		САДИБНОЇ ЖИТЛОВОЇ ЗАБУДОВИ
		ГОСПОДАРЧІ
		МАЙДАНЧИКІВ ДЛЯ ВІДПОЧИНКУ
		ЗЕЛЕНИХ НАСАДЖЕНЬ ЗАГАЛЬНОГО КОРИСТУВАННЯ
		ЗЕЛЕНИХ НАСАДЖЕНЬ ОБМЕЖЕНОГО КОРИСТУВАННЯ
		ЗЕЛЕНИХ НАСАДЖЕНЬ СПЕЦІАЛЬНОГО ПРИЗНАЧЕННЯ
		СКЛАДІВ, ГАРАЖІВ, КОМУНАЛЬНИХ ОБ'ЄКТІВ, ТОЩО
		ОХОРОНИХ ЗОН ІНЖЕНЕРНИХ МЕРЕЖ ТА СПОРУД
		МОЩЕННЯ
		ВІДКРИТИХ АВТОСТОЯНОК

ПЛАНУВАЛЬНІ ОБМЕЖЕННЯ:

ІСНУЮЧІ:	ПРОЕКТНІ:	
		САНІТАРНО-ЗАХИСНА ЗОНА КОМУНАЛЬНО-СКЛАДСЬКИХ ПІДПРИЄМСТВ
		ОХОРОННІ ЗОНИ ТП
		ЗОНА ОБМЕЖЕНОГО ВИКОРИСТАННЯ ТЕРИТОРІЇ ВІД АЕРОПОРТІВ (ВНУТРІШНЯ ГОРИЗОНТАЛЬНА ПОВЕРХНЯ: ВИСОТА БУДІВЕЛЬ ДО 50 М НЕ БІЛЬШЕ НІЖ Н=228,88 В БСВ)

ТРАНСПОРТНОЇ ІНФРАСТРУКТУРИ:

ВУЛИЧНО-ДОРОЖНЬОЇ МЕРЕЖІ:

ІСНУЮЧІ:	ПРОЕКТНІ:	
		ГОЛОВНА ВУЛИЦЯ СЕЛА
		ЖИТЛОВИХ ВУЛИЦЬ
		ЖИТЛОВИХ ПРОЇЗДІВ
		ПІШОХІДНИХ ДОРІЖОК
		ВЕЛОСИПЕДНИХ СМУГ

ЗОВНІШНЬОГО ТРАНСПОРТУ:


ІСНУЮЧІ:	ПРОЕКТНІ:	
		ЛІНІЇ РУХУ АВТОБУСУ

ПОЗНАЧЕННЯ:

ІСНУЮЧІ:	ПРОЕКТНІ:	
		ПІШОХІДНІ ПЕРЕХОДИ
		ВІДКРИТІ АВТОСТОЯНКИ

ЕКСПЛІКАЦІЯ:

- САДИБНИЙ ЖИТЛОВИЙ БУДИНОК - ПР.;
- МАГАЗИН - ПР.;
- МАЙДАНЧИКИ ДЛЯ ІГОР ДІТЕЙ ДОШКІЛЬНОГО ТА МОЛОДШОГО ШКІЛЬНОГО ВІКУ - ПР.;
- МАЙДАНЧИКИ ДЛЯ ВІДПОЧИНКУ ДОРОСЛОГО НАСЕЛЕННЯ - ПР.;
- ВІДКРИТІ АВТОСТОЯНКИ - ПР.;
- ТРАНСФОРМАТОРНА ПІДСТАНЦІЯ - ПР.;
- МАЙДАНЧИКИ ДЛЯ ЗБОРУ ПОБУТОВИХ ВІДХОДІВ -ПР.;
- СКЛАДИ V КЛАСУ ШКІДЛИВОСТІ - ІСН.;
- ЗАКЛАД ОХОРОНИ ЗДОРОВ'Я - ПР.;
- ЗАКЛАД ЗАГАЛЬНОЇ СЕРЕДНЬОЇ ОСВІТИ - ПР.

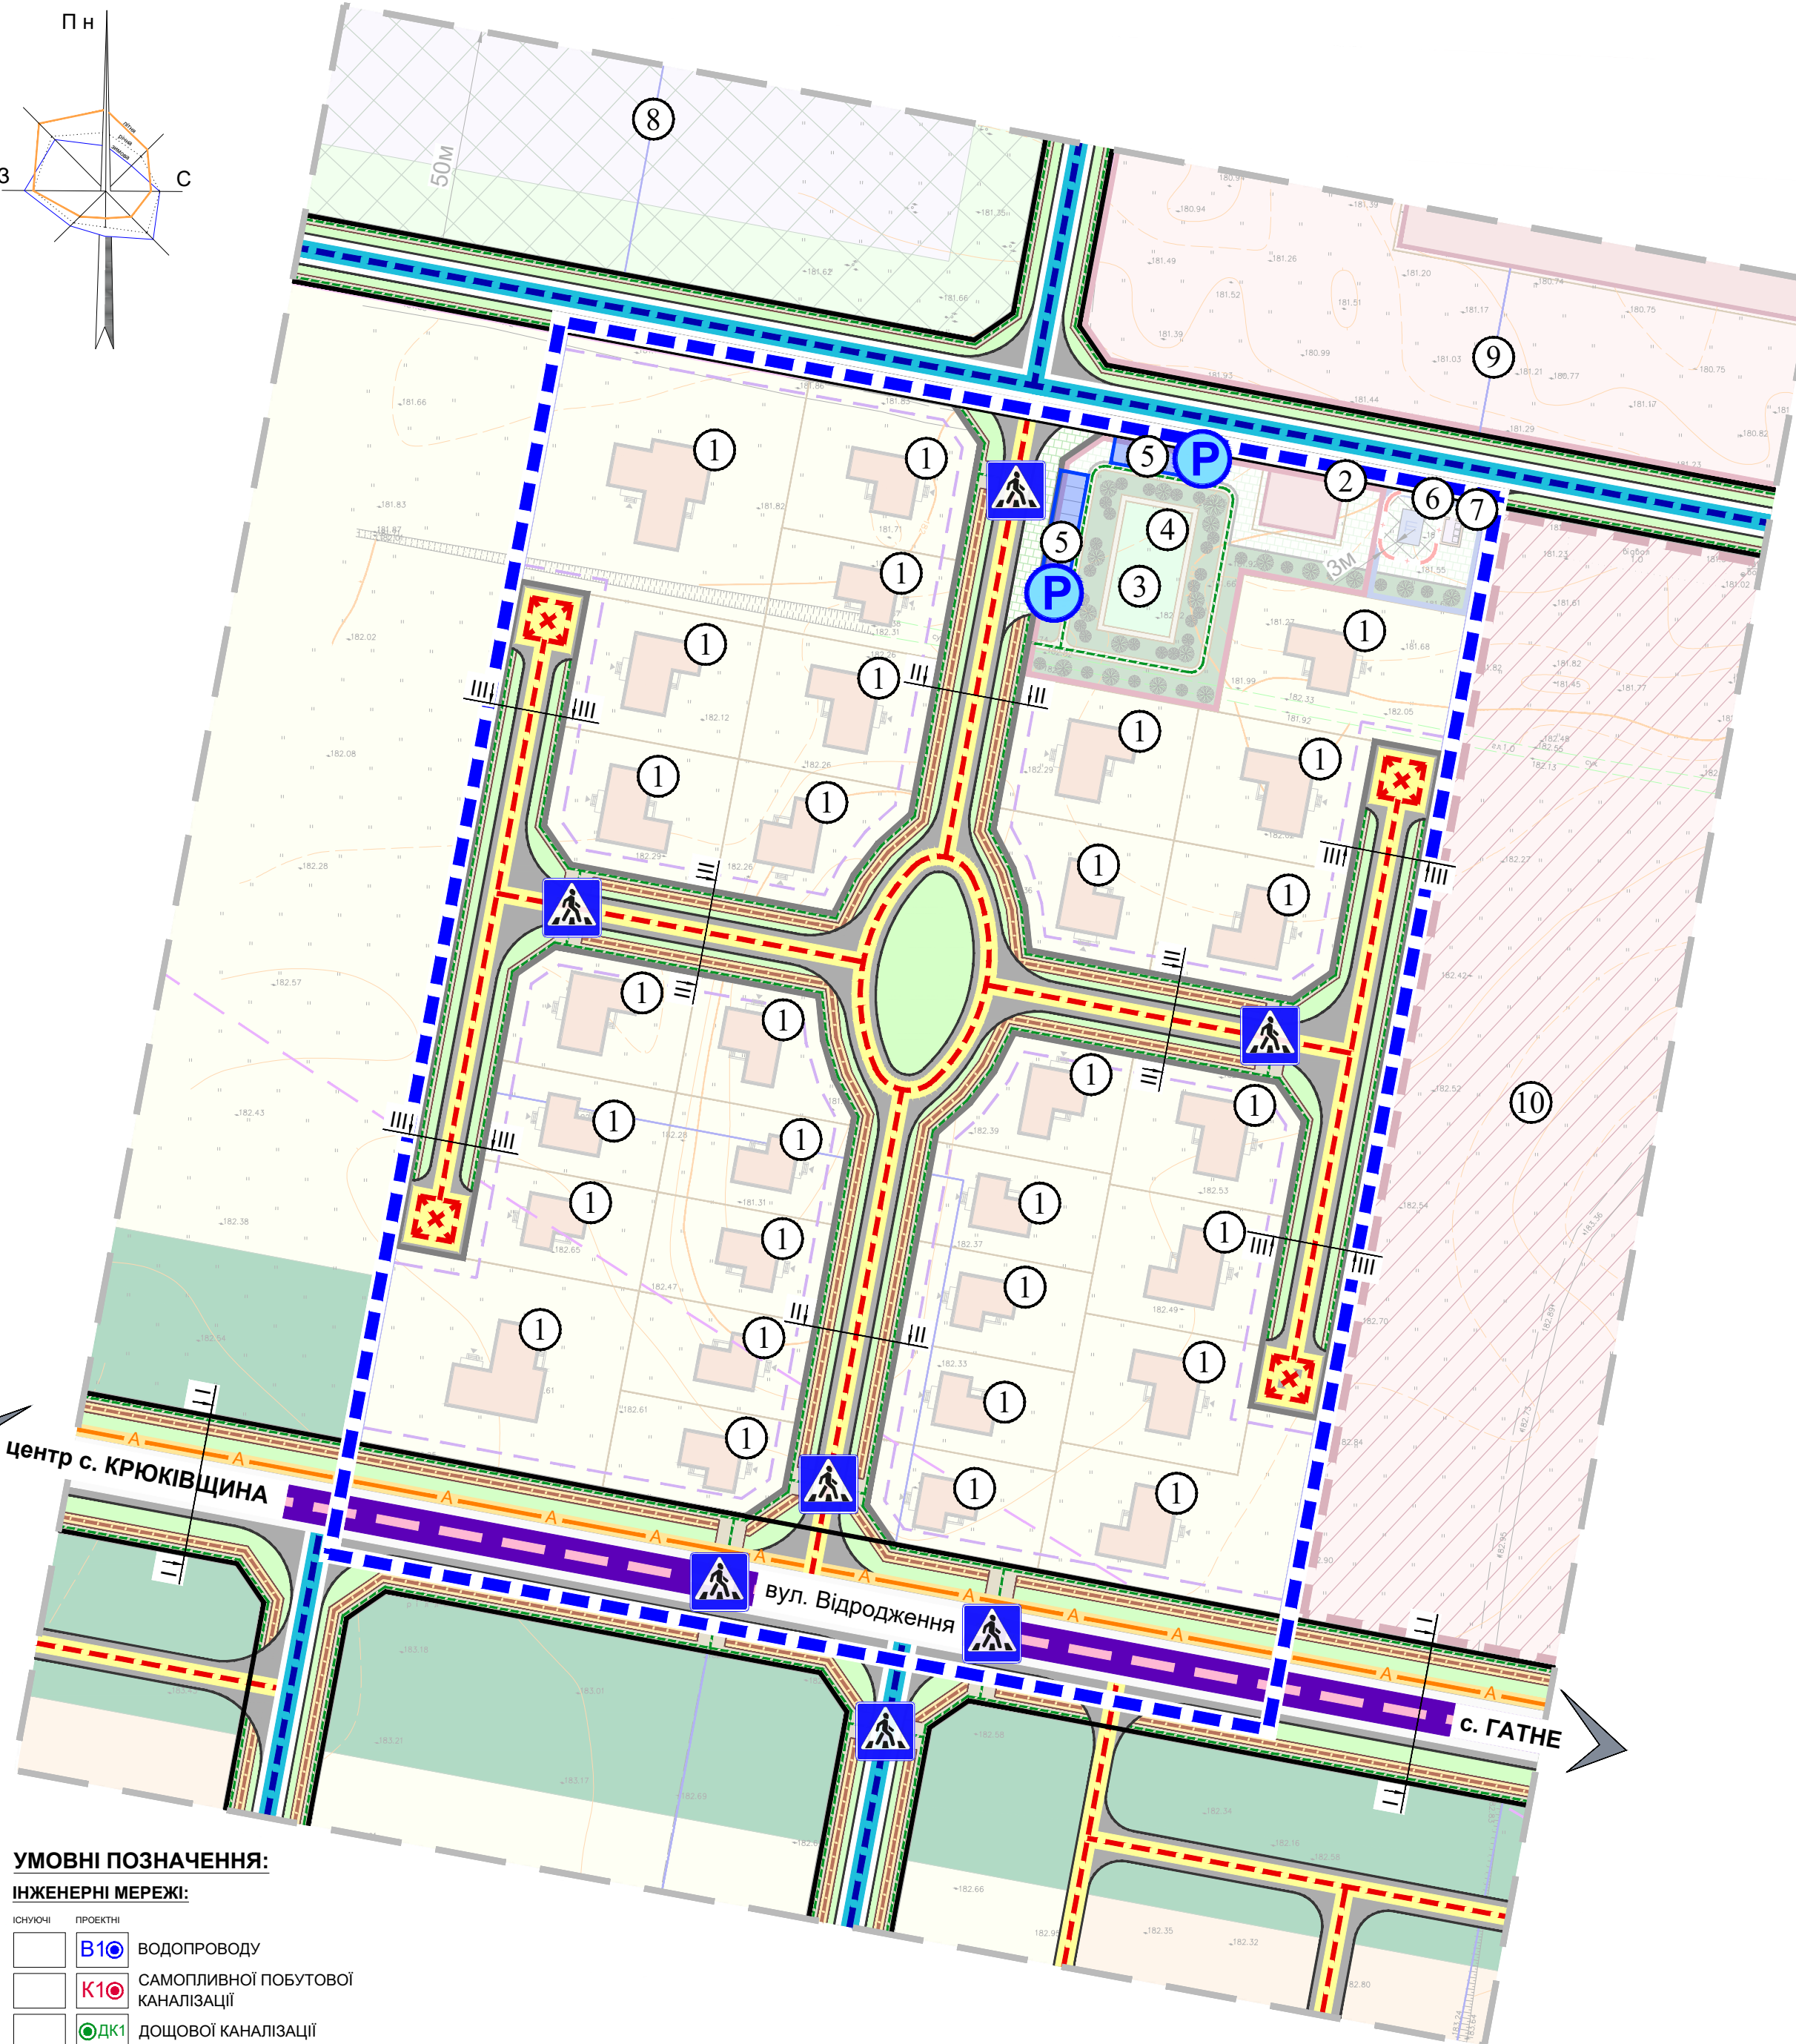


УМОВНІ ПОЗНАЧЕННЯ:

ІНЖЕНЕРНІ МЕРЕЖІ:

ІСНУЮЧІ:	ПРОЕКТНІ:	
		ВІДПОВІДНОСТІ
		САМОПЛИВНОЇ ПОБУТОВОЇ КАНАЛІЗАЦІЇ
		ДОЩОВОЇ КАНАЛІЗАЦІЇ
		КАБЕЛЬНА ЛІНІЯ ЕЛЕКТРОПЕРЕДАЧІ, 0,4 кВ

* ДБН Б.2.2-12:2019 Примітка 5. При укладанні мереж у записних футлярах відстань між футляром та іншими мережами і спорудами визначається умовами провадження робіт.

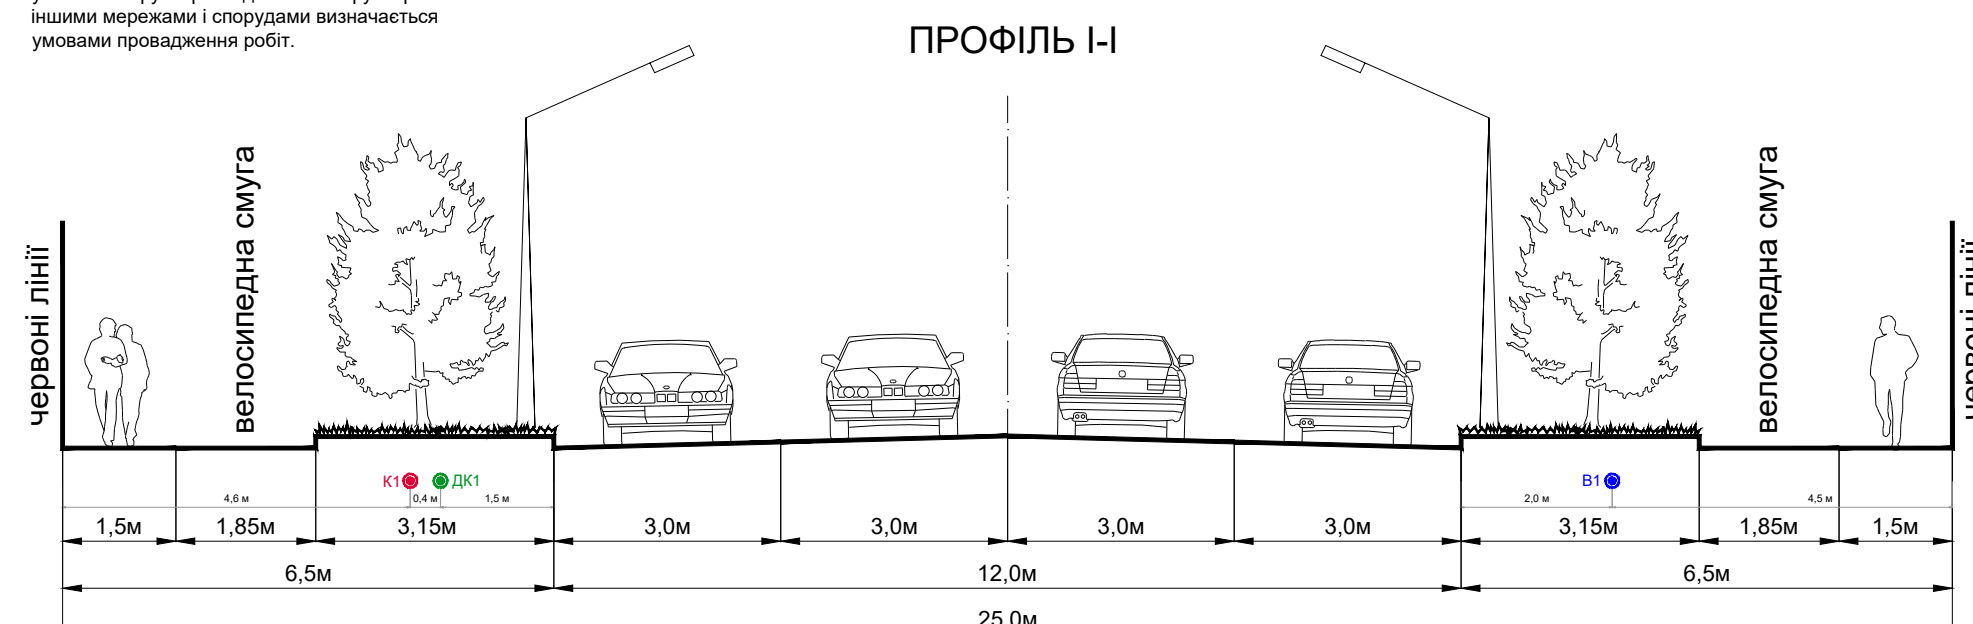

ПОПЕРЕЧНІ ПРОФІЛІ ВУЛИЦЬ М 1:100:

