



ДЕТАЛЬНИЙ ПЛАН ТЕРИТОРІЇ ЗЕМЕЛЬНОЇ ДІЛЯНКИ ЗАГАЛЬНОЮ ПЛОЩЕЮ 3,6803 ГА ПО
ВУЛ. ВІДРОДЖЕННЯ В СЕЛІ КРЮКІВЩИНА БУЧАНСЬКОГО РАЙОНУ КИЇВСЬКОЇ ОБЛАСТІ

СХЕМА ІНЖЕНЕРНОЇ ПІДГОТОВКИ ТЕРИТОРІЇ
ТА ВЕРТИКАЛЬНОГО ПЛАНУВАННЯ

М 1:1000

УМОВНІ ПОЗНАЧЕННЯ:

МЕЖІ:

	РОЗРОБКИ ДПТ
	ЗЕМЛЕКОРИСТУВАННЯ (ІСНУЮЧЕ)
	ЗЕМЛЕКОРИСТУВАННЯ (ПРОЕКТНЕ)

ТЕРИТОРІЇ:

	ІСНУЮЧІ:		ПРОЕКТНІ:	ГРОМАДСЬКОЇ ЗАБУДОВИ
				ГРОМАДСЬКОЇ ЗАБУДОВИ (РЕЗЕРВ)
				САДИБНОЇ ЖИТЛОВОЇ ЗАБУДОВИ
				ГОСПОДАРЧІ
				МАЙДАНЧИКІВ ДЛЯ ВІДПОЧИНКУ
				ЗЕЛЕНИХ НАСАДЖЕНЬ ЗАГАЛЬНОГО КОРИСТУВАННЯ
				ЗЕЛЕНИХ НАСАДЖЕНЬ ОБМЕЖЕНОГО КОРИСТУВАННЯ
				ЗЕЛЕНИХ НАСАДЖЕНЬ СПЕЦІАЛЬНОГО ПРИЗНАЧЕННЯ
				СКЛАДІВ, ГАРАЖІВ, КОМУНАЛЬНИХ ОБ'ЄКТІВ, ТОЩО
				ОХОРОННИХ ЗОН ІНЖЕНЕРНИХ МЕРЕЖ ТА СПОРУД
				МОЩЕННЯ
				ВІДКРИТИХ АВТОСТОЯНОК

ПЛАНУВАЛЬНІ ОБМЕЖЕННЯ:

	ІСНУЮЧІ:		ПРОЕКТНІ:	САНІТАРНО-ЗАХИСНА ЗОНА КОМУНАЛЬНО-СКЛАДСЬКИХ ПІДПРИЄМСТВ
				ОХОРОННІ ЗОНИ ТП
				ЗОНА ОБМЕЖЕНОГО ВИКОРИСТАННЯ ТЕРИТОРІЇ ВІД АЕРОПОРТІВ (ВНУТРІШНЯ ГОРИЗОНТАЛЬНА ПОВЕРХНЯ: ВИСОТА БУДІВЕЛЬ ДО 50 М НЕ БІЛЬШЕ НІЖ Н=228,88 В БСВ)

ІНЖЕНЕРНІ МЕРЕЖІ ТА СПОРУДИ:

	ІСНУЮЧІ:		ПРОЕКТНІ:	ЗАКРИТОЇ ДОЩОВОЇ КАНАЛІЗАЦІЇ
				ДОЩОПРИЙМАЛЬНИЙ КОЛОДЯЗЬ

ІНЖЕНЕРНА ПІДГОТОВКА ТЕРИТОРІЇ:



	ПІДСИПКА ГРУНТУ
	ЗРІЗКА ГРУНТУ

ВЕРТИКАЛЬНЕ ПЛАНУВАННЯ:

	181.72	ПРОЕКТНА ВІДМІТКА ЗЕМЛІ, М
	179.89	ІСНУЮЧА ВІДМІТКА ЗЕМЛІ, М
	6‰	УХИЛ, ‰
	62.29	ВІДСТАНЬ, М

ЕКСПЛІКАЦІЯ:

- САДИБНИЙ ЖИТЛОВИЙ БУДИНОК - ПР.;
- МАГАЗИН - ПР.;
- МАЙДАНЧИКИ ДЛЯ ІГОР ДІТЕЙ ДОШКІЛЬНОГО ТА МОЛОДШОГО ШКІЛЬНОГО ВІКУ - ПР.;
- МАЙДАНЧИКИ ДЛЯ ВІДПОЧИНКУ ДОРОСЛОГО НАСЕЛЕННЯ - ПР.;
- ВІДКРИТІ АВТОСТОЯНКИ - ПР.;
- ТРАНСФОРМАТОРНА ПІДСТАНЦІЯ - ПР.;
- МАЙДАНЧИКИ ДЛЯ ЗБОРУ ПОБУТОВИХ ВІДХОДІВ - ПР.;
- СКЛАДИ V КЛАСУ ШКІДЛИВОСТІ - ІСН.;
- ЗАКЛАД ОХОРОНИ ЗДОРОВ'Я - ПР.;
- ЗАКЛАД ЗАГАЛЬНОЇ СЕРЕДНЬОЇ ОСВІТИ - ПР.

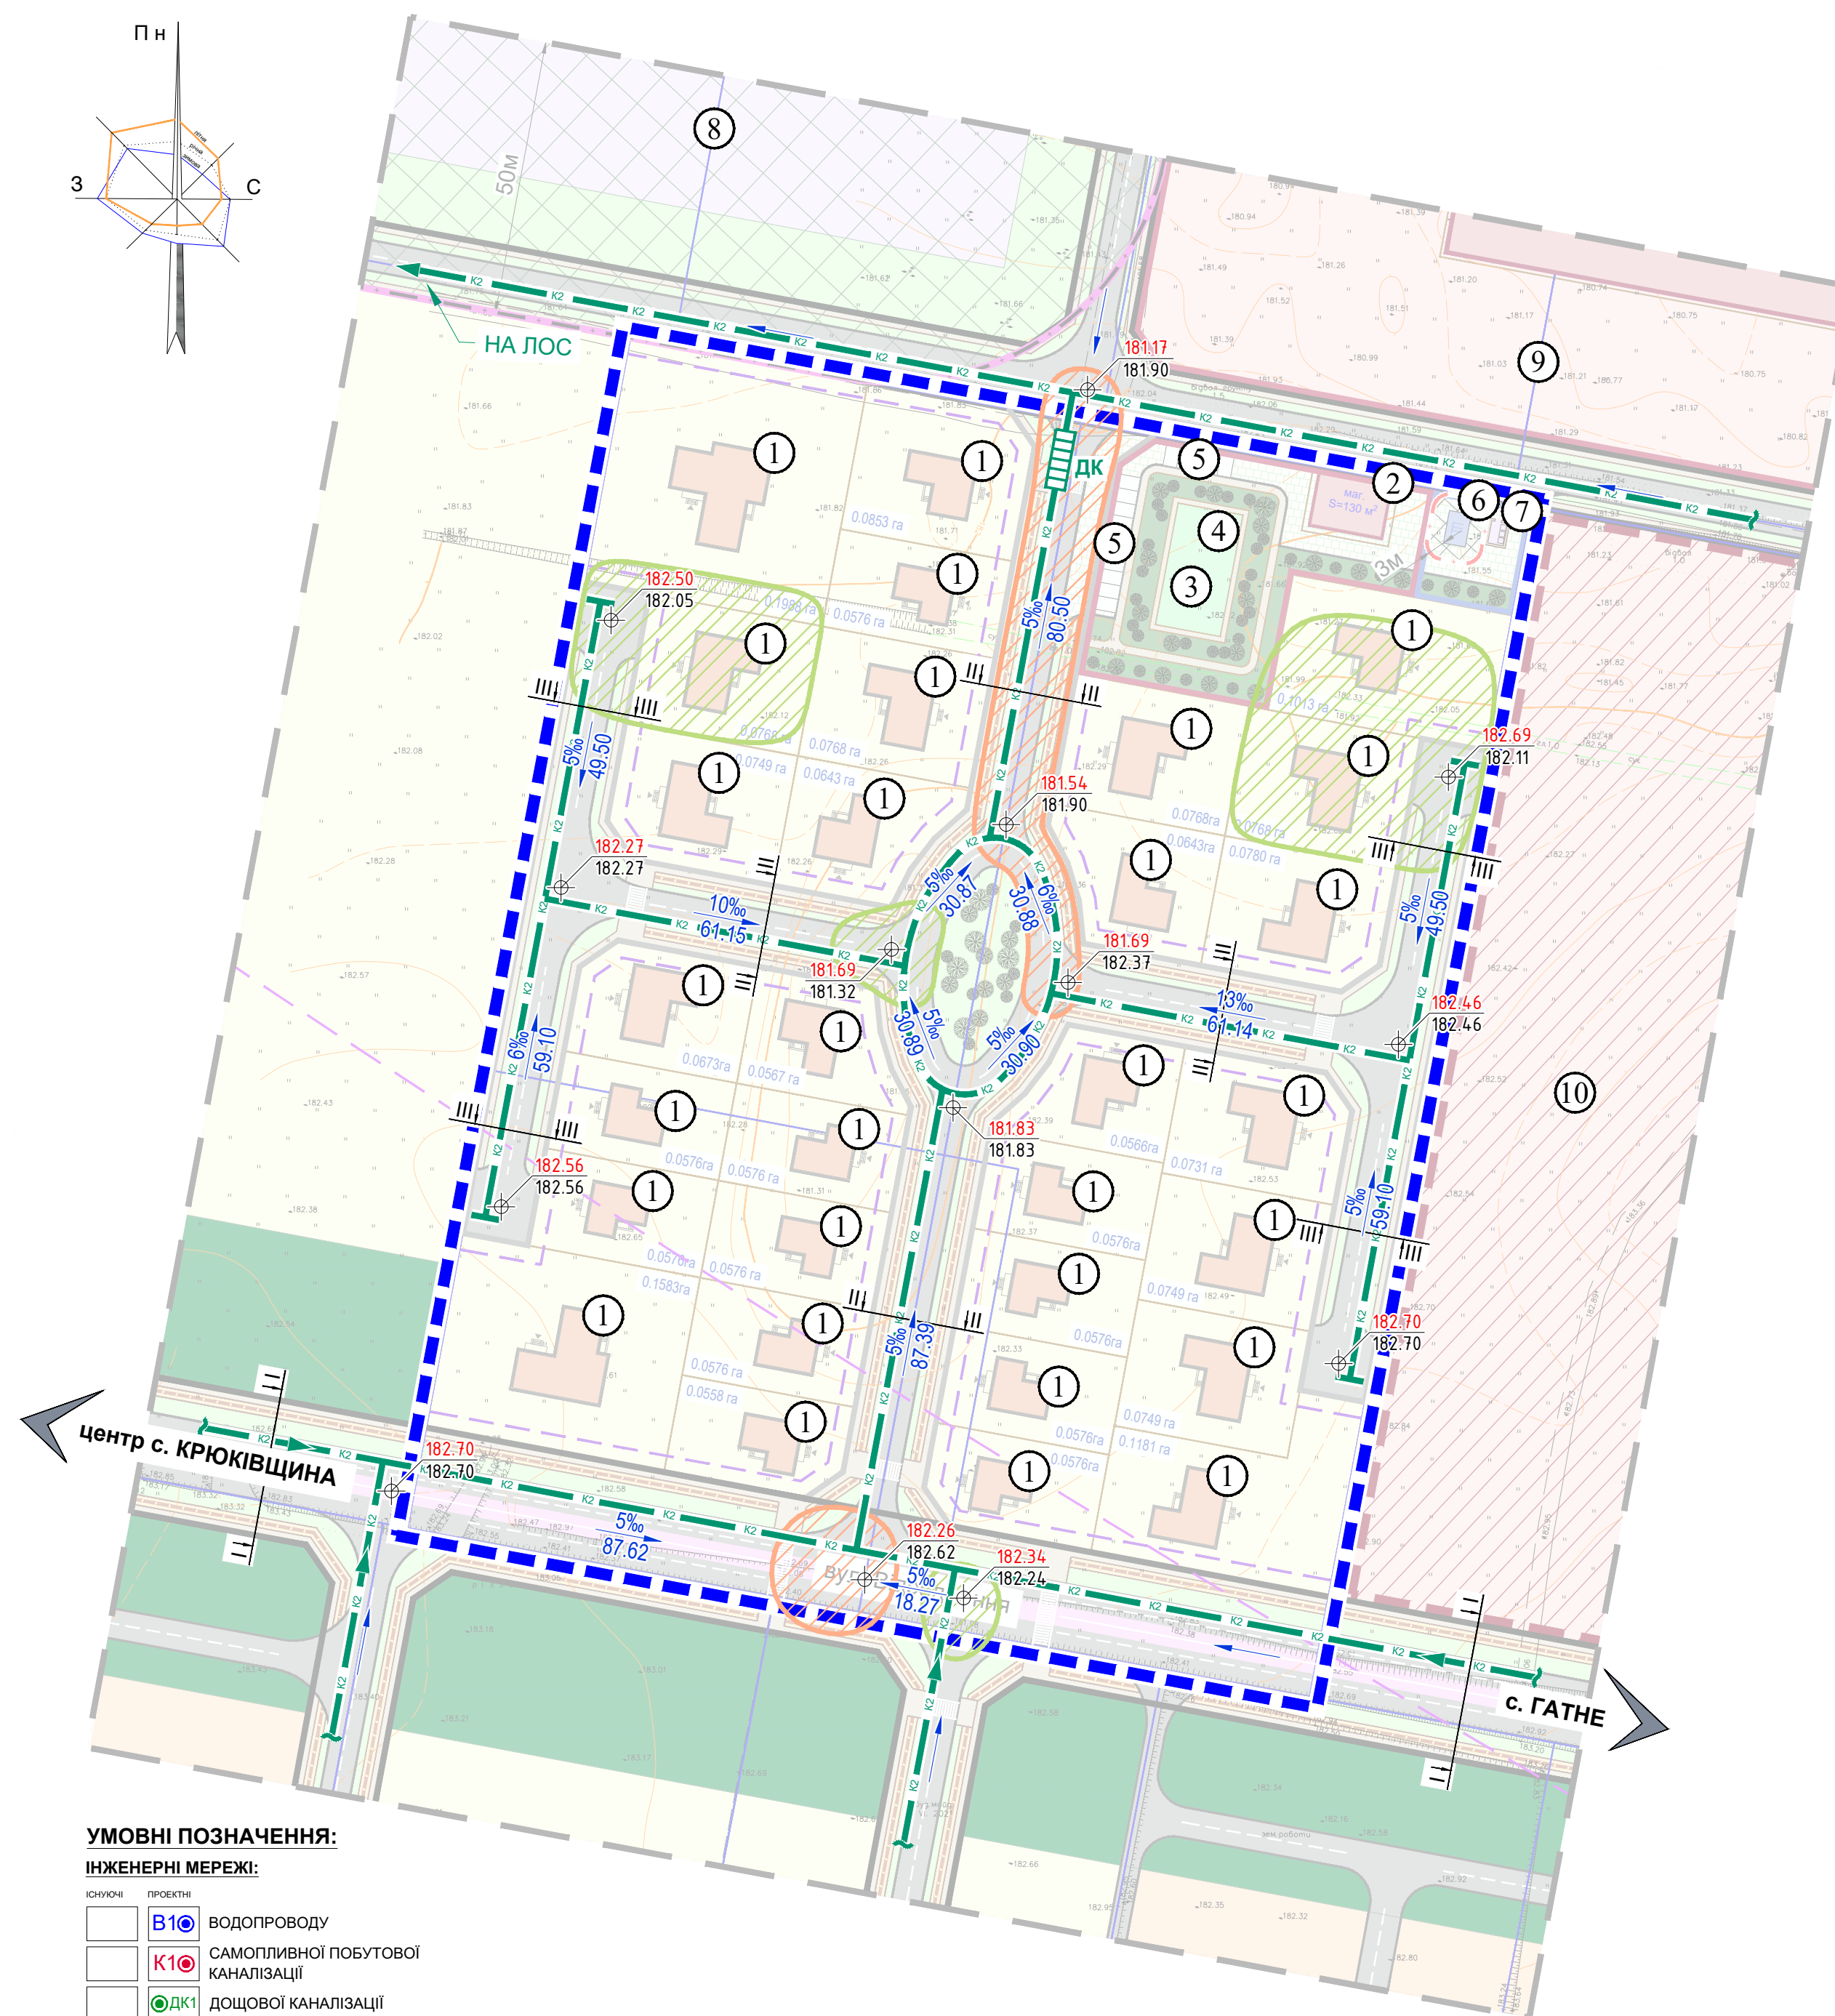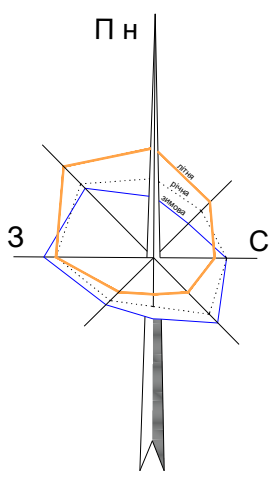


УМОВНІ ПОЗНАЧЕННЯ:

	ІСНУЮЧІ:		ПРОЕКТНІ:	ВІДПОВІДНО
				САМОПЛИВНОЇ ПОБУТОВОЇ КАНАЛІЗАЦІЇ
				ДОЩОВОЇ КАНАЛІЗАЦІЇ
				КАБЕЛЬНА ЛІНІЯ ЕЛЕКТРОПЕРЕДАЧІ, 0,4 кВ


* ДБН Б.2.2-12:2019 Примітка 5. При укладанні мереж у замкнених контурах відстань між футляром та іншими мережами і спорудами визначається умовами провадження робіт.

ПРОФІЛЬ І-І

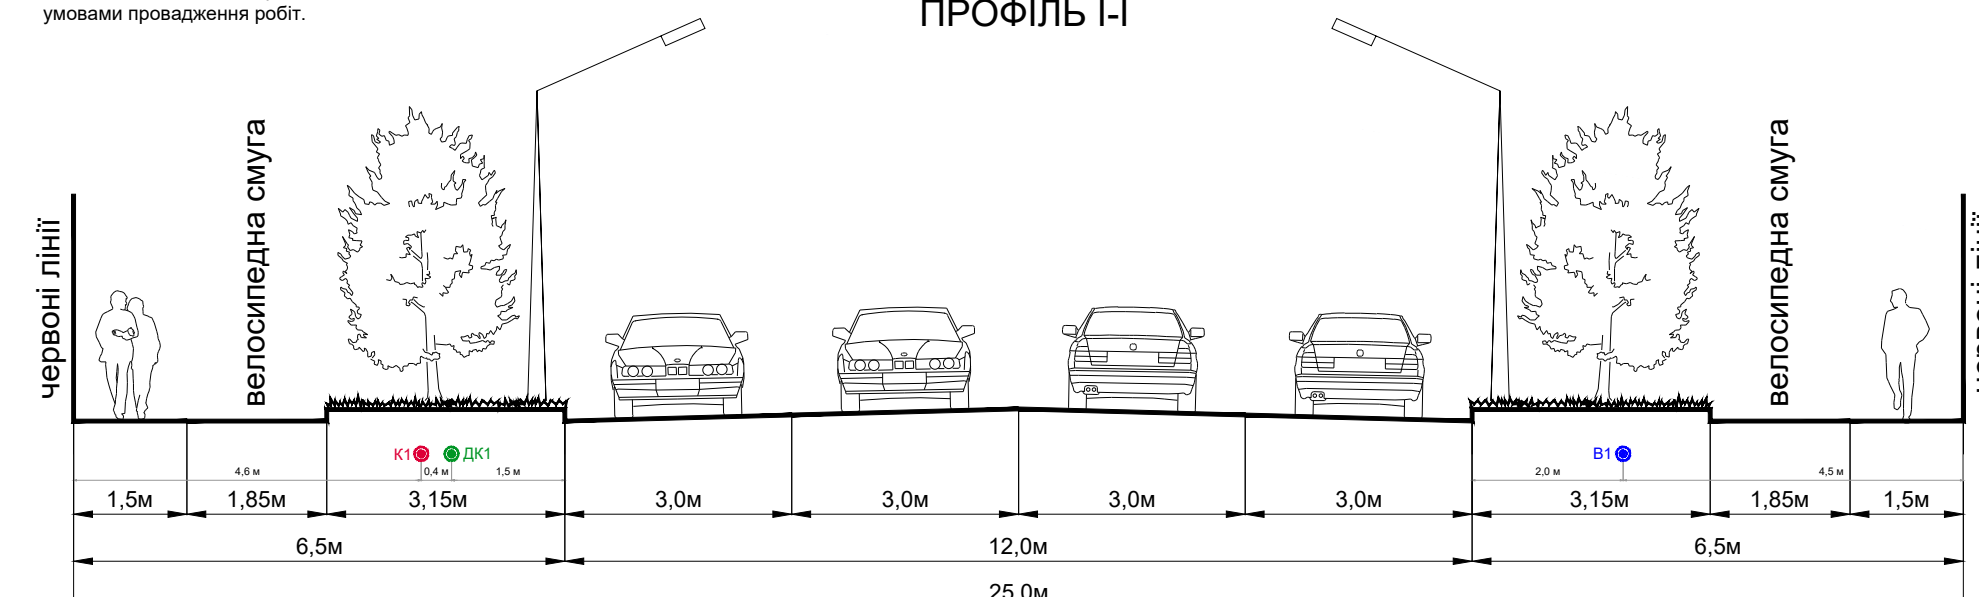

ПОПЕРЕЧНІ ПРОФІЛІ ВУЛИЦЬ М 1:100:

ПРОФІЛЬ ІІ-ІІ

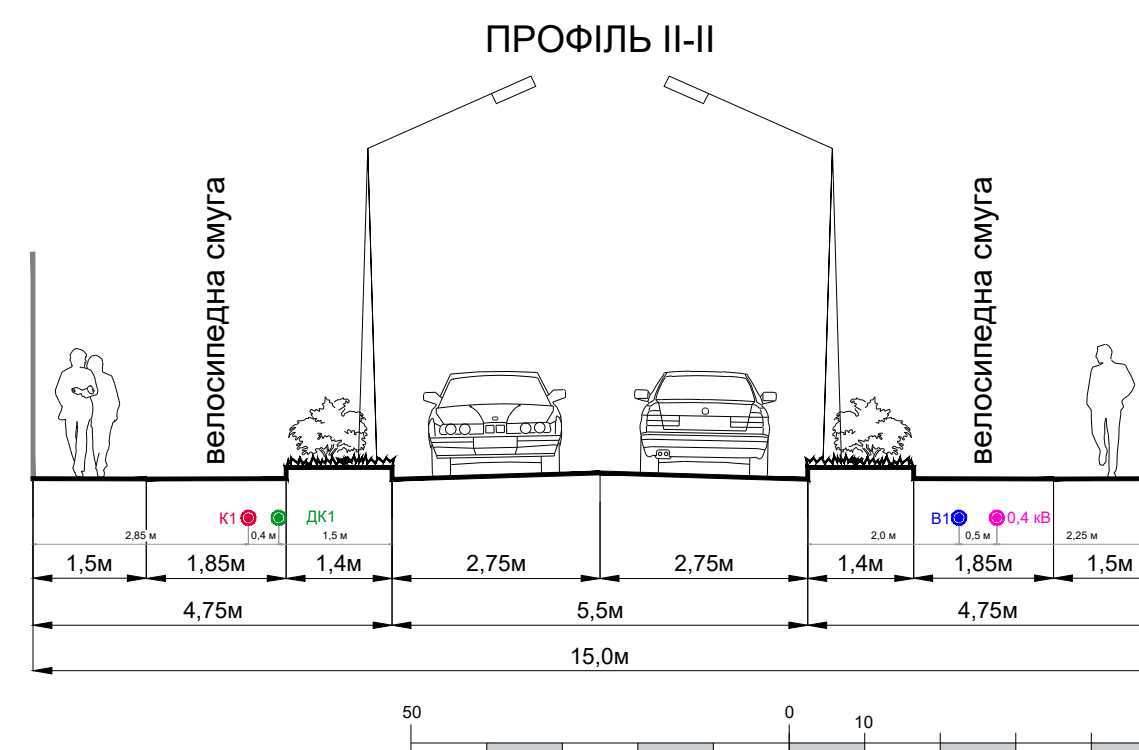

ПРОФІЛЬ ІІІ-ІІІ

