


с. КРЮКІВЩИНА
БУЧАНСЬКИЙ РАЙОН
КИЇВСЬКА ОБЛАСТЬ



ДЕТАЛЬНИЙ ПЛАН ТЕРИТОРІЇ ЗЕМЕЛЬНОЇ ДІЛЯНКИ ПЛОЩЕЮ 1,1 ГА
В СЕЛІ КРЮКІВЩИНА БУЧАНСЬКОГО РАЙОНУ КИЇВСЬКОЇ ОБЛАСТІ

ПРОЕКТНИЙ ПЛАН ТА СХЕМА ПРОЕКТНИХ
ОБМЕЖЕНЬ У ВИКОРИСТАННІ ЗЕМЕЛЬ

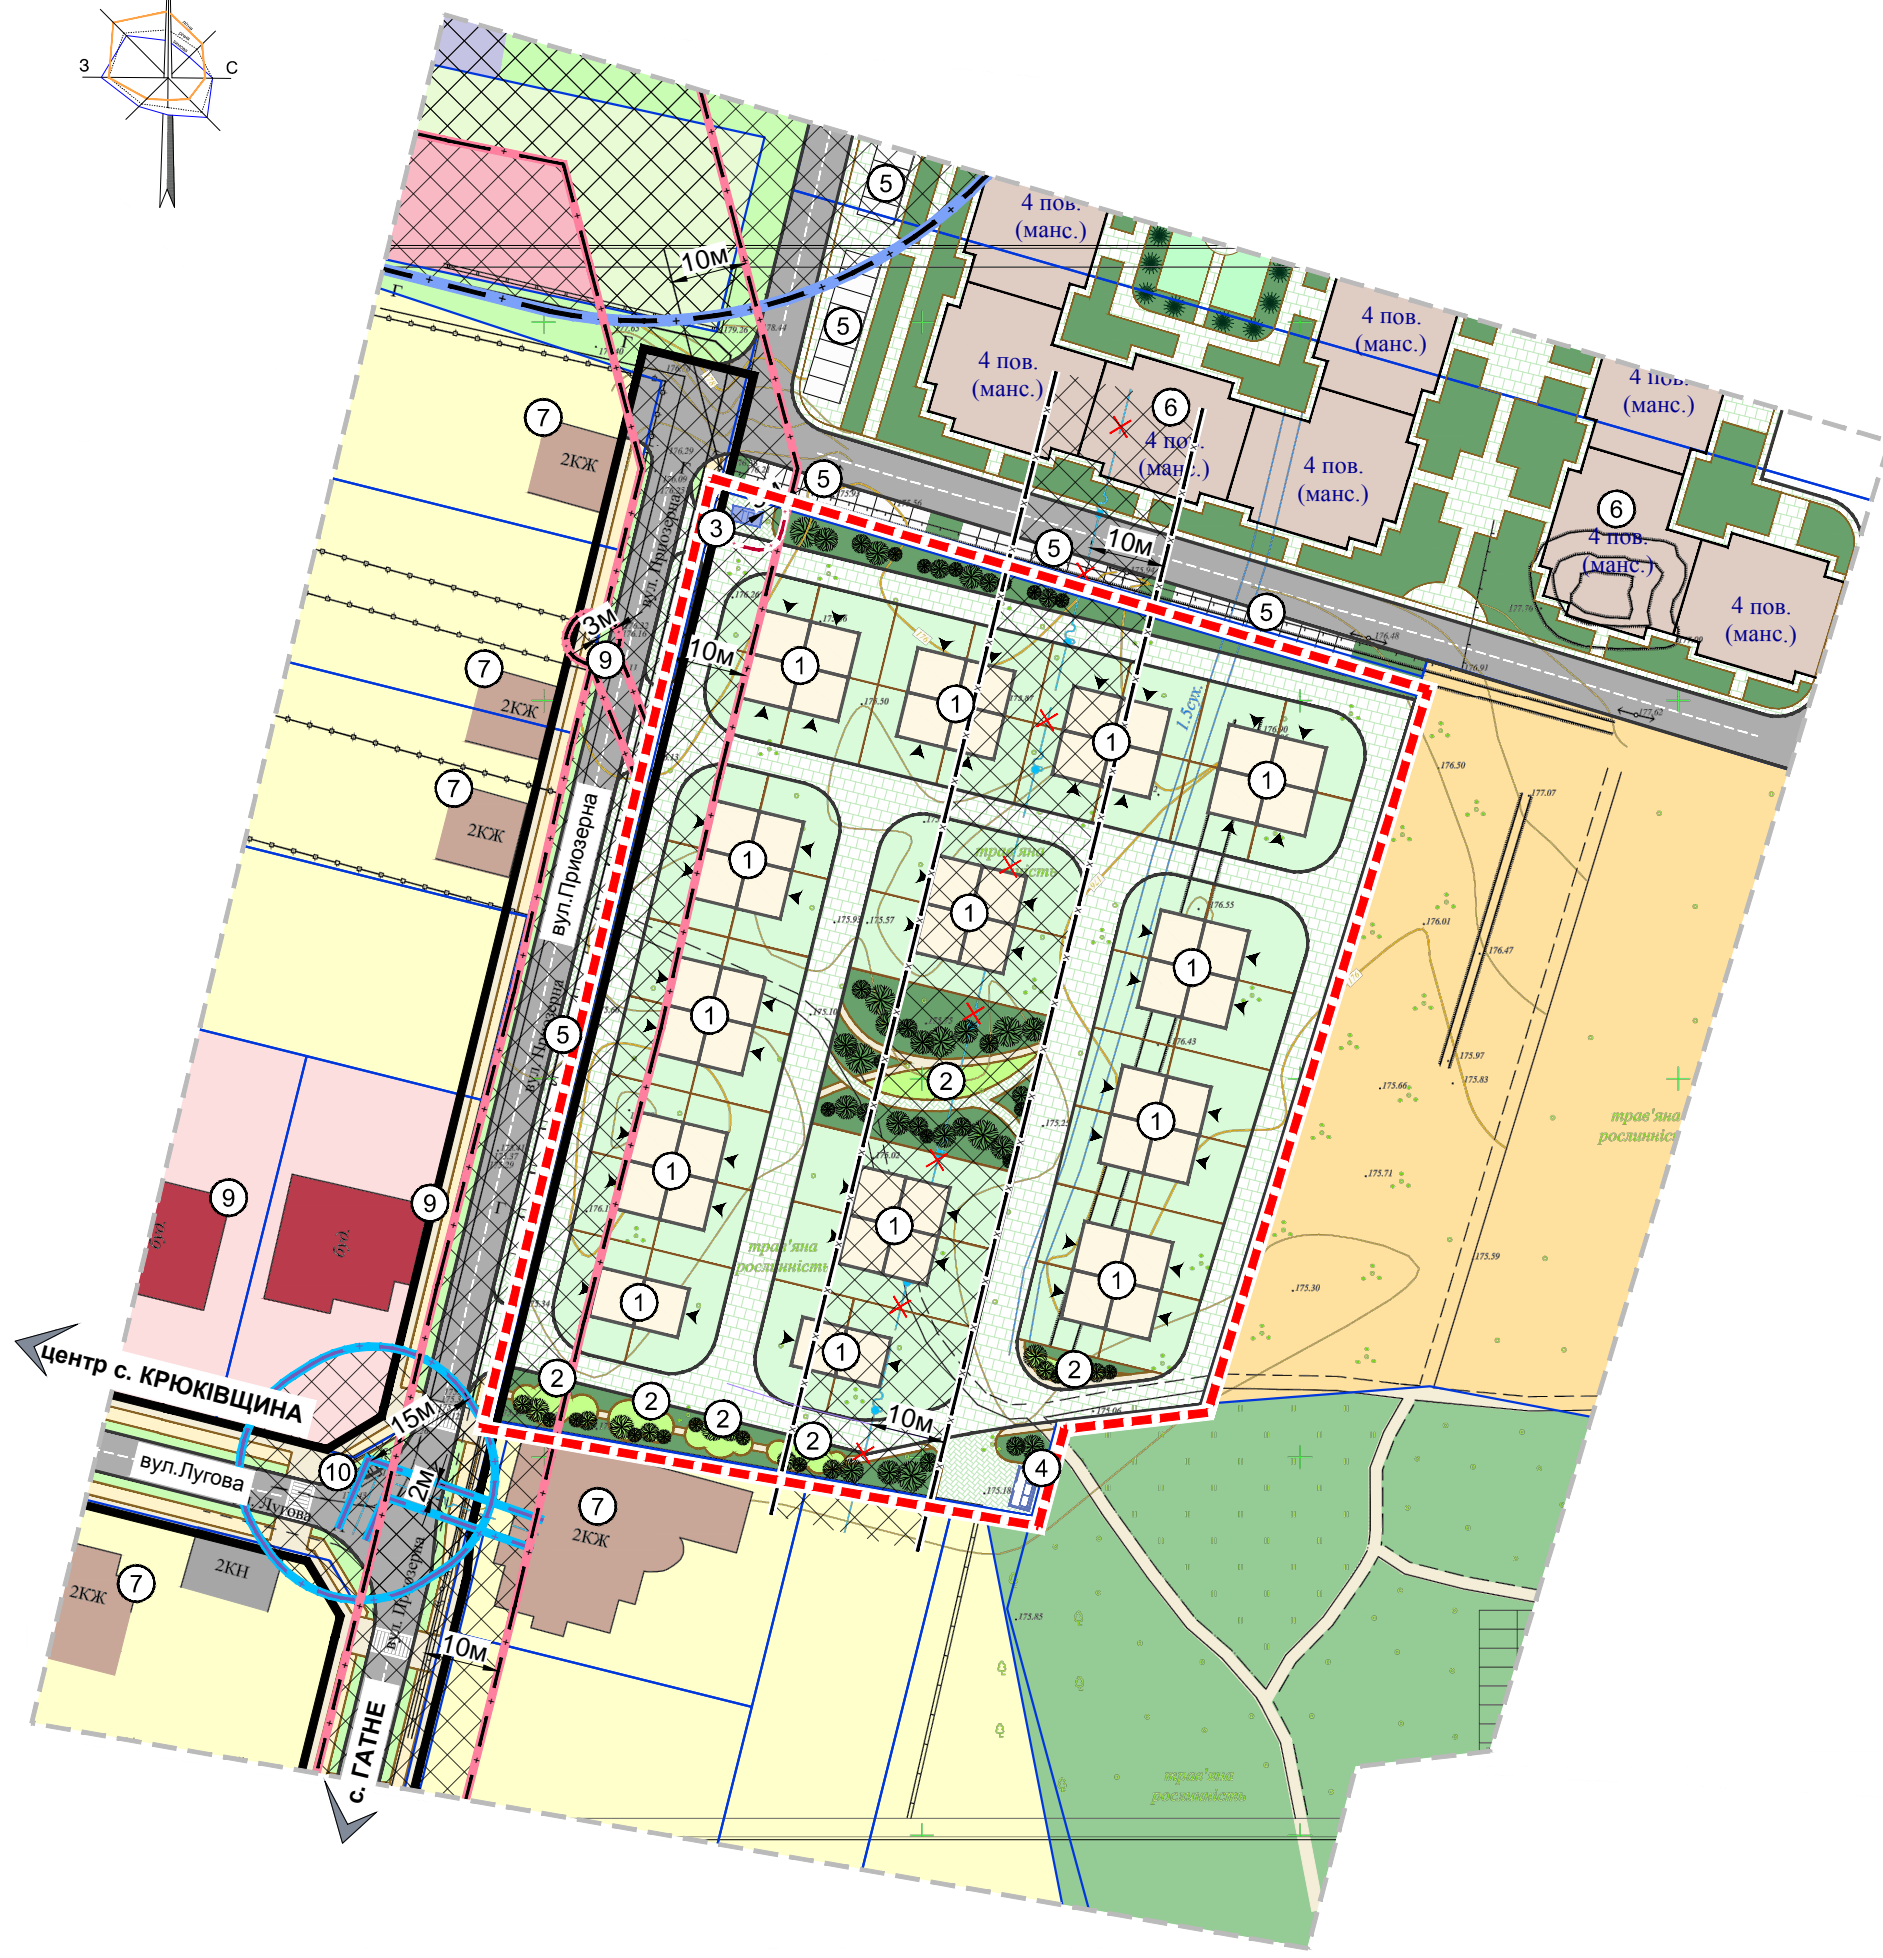

УМОВНІ ПОЗНАЧЕННЯ:

- МЕЖІ:**
- ІСНЮЮЧІ: [Symbol] ПРОЕКТНІ: [Symbol] ТЕРИТОРІЇ ПРОЕКТУВАННЯ
 - [Symbol] [Symbol] ЗЕМЛЕКОРИСТУВАННЯ

ТЕРИТОРІЇ В МЕЖАХ ПРОЕКТУВАННЯ:

- ЖИТЛОВОЇ САДИБНОЇ ЗАБУДОВИ 10102.0**
- ІСНЮЮЧІ: [Symbol] ПРОЕКТНІ: [Symbol] ЗБЛОКОВАНИХ ЖИТЛОВИХ БУДИНКІВ З ПРИКВАРТИРНИМИ ДІЛЯНКАМИ
 - [Symbol] [Symbol] ЗЕЛЕНИХ НАСАДЖЕНЬ ОБМЕЖЕНОГО КОРИСТУВАННЯ
 - [Symbol] [Symbol] МАЙДАНЧИКІВ ДЛЯ ВІДПОЧИНКУ
 - [Symbol] [Symbol] ІНЖЕНЕРНИХ СПОРУД
 - [Symbol] [Symbol] ОХОРОННИХ ЗОН ІНЖЕНЕРНИХ МЕРЕЖ ТА СПОРУД
 - [Symbol] [Symbol] МОЩЕННЯ, ТВЕРДОГО ПОКРИТТЯ
 - [Symbol] [Symbol] ПРОЇЗДІВ
 - [Symbol] [Symbol] ПІШОХІДНИХ ДОРІЖОК
 - [Symbol] [Symbol] МАЙДАНЧИКІВ ДЛЯ ЗБОРУ ТПВ

ВУЛИЦЬ ТА ДОРІГ 20606.0

- ІСНЮЮЧІ: [Symbol] ПРОЕКТНІ: [Symbol] ЖИТЛОВИХ ВУЛИЦЬ

ЕКСПЛІКАЦІЯ:

- ЗБЛОКОВАНИЙ ЖИТЛОВИЙ БУДИНОК - ПР.;
- МАЙДАНЧИКИ ДЛЯ ВІДПОЧИНКУ - ПР.;
- ТРАНСФОРМАТОРНА ПІДСТАНЦІЯ - ПР.;
- МАЙДАНЧИК ДЛЯ ЗБОРУ ТПВ - ПР.;
- ВІДКРИТІ АВТОМОБІЛЬНІ СТОЯНКИ ДЛЯ ТИМЧАСОВОГО ЗБЕРІГАННЯ АВТОМОБІЛІВ - ПР.;
- БАГАТОКВАРТИРНИЙ ЖИТЛОВИЙ БУДИНОК - ПР.;
- САДИБНИЙ ЖИТЛОВИЙ БУДИНОК - ІСН.;
- ГРОМАДСЬКА ЗАБУДОВА - ІСН.;
- ТРАНСФОРМАТОРНА ПІДСТАНЦІЯ - ІСН.;
- ШРП - ІСН.

ПРИЛЕГЛІ ТЕРИТОРІЇ:

- ІСНЮЮЧІ: [Symbol] ПРОЕКТНІ: [Symbol] ЖИТЛОВОЇ БАГАТОКВАРТИРНОЇ ЗАБУДОВИ
- [Symbol] [Symbol] ЖИТЛОВОЇ САДИБНОЇ ЗАБУДОВИ
- [Symbol] [Symbol] ГРОМАДСЬКОЇ ЗАБУДОВИ
- [Symbol] [Symbol] ПРОМИСЛОВИХ ПІДПРИЄМСТВ (раніше відведених)
- [Symbol] [Symbol] МАЙДАНЧИКІВ ДЛЯ ВІДПОЧИНКУ
- [Symbol] [Symbol] ДЕРЕВНОЇ РОСЛИННОСТІ
- [Symbol] [Symbol] ЗЕЛЕНИХ НАСАДЖЕНЬ СПЕЦІАЛЬНОГО ПРИЗНАЧЕННЯ
- [Symbol] [Symbol] ОХОРОННИХ ЗОН ІНЖЕНЕРНИХ МЕРЕЖ ТА СПОРУД
- [Symbol] [Symbol] ВІДКРИТИХ АВТОМОБІЛЬНИХ СТОЯНОК ЗАГАЛЬНОГО КОРИСТУВАННЯ

ВУЛИЧНО-ДОРОЖНОЇ МЕРЕЖІ:

- ІСНЮЮЧІ: [Symbol] ПРОЕКТНІ: [Symbol] ЖИТЛОВИХ ВУЛИЦЬ
- [Symbol] [Symbol] ПРОЇЗДІВ
- [Symbol] [Symbol] ПІШОХІДНИХ ДОРІЖОК
- [Symbol] [Symbol] ВЕЛОСИПЕДНИХ СМУГ

ПЛАНУВАЛЬНІ ОБМЕЖЕННЯ:

- Клас 1**
- ІСНЮЮЧІ: [Symbol] ПРОЕКТНІ: [Symbol] ЧЕРВОНІ ЛІНІЇ
- Клас 2**
- ІСНЮЮЧІ: [Symbol] ПРОЕКТНІ: [Symbol] ОХОРОННА ЗОНА НАВКОЛО (УЗДОВЖ) ЕНЕРГЕТИЧНОЇ СИСТЕМИ
 - [Symbol] [Symbol] ОХОРОННА ЗОНА НАВКОЛО ІНЖЕНЕРНИХ КОМУНІКАЦІЙ (ГАЗОПРОВОДУ ВИСОКОГО, НИЗЬКОГО ТИСКУ, ШРП)*
 - [Symbol] [Symbol] САНИТАРНО-ЗАХИСНА ЗОНА НАВКОЛО ОБ'ЄКТА (ПРОМИСЛОВОГО ПІДПРИЄМСТВА)

*Примітка: існуюча охоронна зона від газопроводу високого тиску, що запропонована до демонтажу та діє до моменту її закриття, за умови проведення відповідних заходів, або ліквідації об'єкту шкідливого впливу.

ТЕХНІКО-ЕКОНОМІЧНІ ПОКАЗНИКИ

№ п/п	Показники	Одиниця виміру	Проектний період
I. ТЕРИТОРІЯ		га	1,1000
	Територія в межах проекту, у тому числі:		
1.	10102.0 Територія садибної житлової забудови, у тому числі:	га	1,0908
1.	Приквартирні ділянки, у тому числі:	»	0,6697
	▪ площа забудови зблокованих житлових будинків	»	0,2080
2.	Зелених насаджень обмеженого користування з майданчиками для відпочинку	»	0,0968
3.	Проїздів, твердого покриття	»	0,3105
4.	Господарська зона, у тому числі	»	0,0138
	▪ інженерні споруди (ТПП)	»	0,0008
	▪ майданчик для збору ТПВ	»	0,0015
	▪ твердого покриття	»	0,0115
2.	20606.0 Територія вулиць та доріг	га	0,0092
II. НАСЕЛЕННЯ			
1.	Чисельність населення	чол.	156
2.	Щільність населення	чол./га	142
III. КІЛЬКІСТЬ ПРИКВАРТИРНИХ ДІЛЯНОК		од.	52
IV. ЖИТЛОВИЙ ФОНД			
1.	Житловий фонд	м ² загальної житл. площі	5460
2.	Середня житлова забезпеченість	м ² / люд.	35
3.	Кількість будинків	од.	14
4.	Кількість квартир	од.	52
5.	Поверховість	од.	3
V. ЗАГАЛЬНА ПЛОЩА БУДИНКІВ		м ²	6 240