

с. КРЮКІВЩИНА
БУЧАНСЬКИЙ РАЙОН
КИЇВСЬКА ОБЛАСТЬ



ДЕТАЛЬНИЙ ПЛАН ТЕРИТОРІЇ ЗЕМЕЛЬНОЇ ДІЛЯНКИ ПЛОЩЕЮ 1,8387 ГА
В СЕЛІ КРЮКІВЩИНА БУЧАНСЬКОГО РАЙОНУ КИЇВСЬКОЇ ОБЛАСТІ
СХЕМА ІНЖЕНЕРНИХ МЕРЕЖ, СПОРУД І ВИКОРИСТАННЯ
ПІДЗЕМНОГО ПРОСТОРУ (ЕЛЕКТРОПОСТАЧАННЯ,
ГАЗОПОСТАЧАННЯ, ТЕПЛОПОСТАЧАННЯ)

М 1:500

УМОВНІ ПОЗНАЧЕННЯ:

МЕЖІ:

ІСНУЮЧІ:	ПРОЕКТНІ:	РОЗРОБКИ ДПТ
		ЗЕМЛЕКОРИСТУВАННЯ

ТЕРИТОРІЇ:

ІСНУЮЧІ:	ПРОЕКТНІ:	БЛОКОВАНОЇ ЖИТЛОВОЇ ЗАБУДОВИ
		САДИБНОЇ ЖИТЛОВОЇ ЗАБУДОВИ
		САДИБНОЇ ЖИТЛОВОЇ ЗАБУДОВИ (раніше відведеної)
		БАГАТОКВАРТИРНОЇ ЖИТЛОВОЇ ЗАБУДОВИ (середньоповерхової)
		ПРИБУДИНКОВИХ МАЙДАНЧИКІВ
		ЗЕЛЕНИХ НАСАДЖЕНЬ ОБМЕЖЕНОГО КОРИСТУВАННЯ
		ЗЕЛЕНИХ НАСАДЖЕНЬ СПЕЦІАЛЬНОГО ПРИЗНАЧЕННЯ
		ІНЖЕНЕРНІ СПОРУДИ
		ОХОРОНИННИХ ЗОН ІНЖЕНЕРНИХ МЕРЕЖ ТА СПОРУД
		МОЩЕННЯ
		ВІДКРИТИХ АВТОСТОЯНОК
		МАЙДАНЧИК ДЛЯ ЗБОРУ ТПВ

ВУЛИЦІ ТА ДОРОГИ:

ІСНУЮЧІ:	ПРОЕКТНІ:	ЖИТЛОВИХ ВУЛИЦЬ
		ПРОЇЗДІВ
		ПІШОХІДНИХ ДОРІЖОК
		ВЕЛОСИПЕДНИХ СМУГ

ІНЖЕНЕРНІ МЕРЕЖІ:

ІСНУЮЧІ:	ПРОЕКТНІ:	ЕЛЕКТРОПОСТАЧАННЯ:
		ТРАНСФОРМАТОРНА ПІДСТАНЦІЯ
		ПОВІТРЯНИХ ЛІНІЙ ЕЛЕКТРОПЕРЕДАЧІ, 0,4 кВ
		КАБЕЛЬНИХ ЛІНІЙ ЕЛЕКТРОПЕРЕДАЧІ, 10 кВ
		КАБЕЛЬНИХ ЛІНІЙ ЕЛЕКТРОПЕРЕДАЧІ, 0,4 кВ

ГАЗОПОСТАЧАННЯ:


ІСНУЮЧІ:	ПРОЕКТНІ:	ГАЗОПРОВІД СЕРЕДНЬОГО ТИСКУ
----------	-----------	-----------------------------

ПЛАНУВАЛЬНІ ОБМЕЖЕННЯ:

ІСНУЮЧІ:	ПРОЕКТНІ:	ОХОРОННОЇ ЗОНИ ГАЗОПРОВІДУ СЕРЕДНЬОГО ТИСКУ
		ОХОРОННОЇ ЗОНИ ПОВІТРЯНИХ ЛІНІЙ ЕЛЕКТРОПЕРЕДАЧ, ТП
		ЗОНИ САНІТАРНОЇ ОХОРОНИ СВЕРДЛОВИН ГОСПИТНОГО ВОДОПРОВІДУ

- ЕКСПЛІКАЦІЯ:
- БЛОКОВАНИЙ ЖИТЛОВИЙ БУДИНОК - ПР.;
 - САДИБНИЙ ЖИТЛОВИЙ БУДИНОК - ПР.;
 - МАЙДАНЧИК ДЛЯ ВІДПОЧИНКУ - ПР.;
 - ВІДКРИТІ АВТОМОБІЛЬНІ СТОЯНКИ ДЛЯ ТИМЧАСОВОГО ЗБЕРІГАННЯ АВТОМОБІЛІВ - ПР.;
 - ВІДКРИТІ АВТОМОБІЛЬНІ СТОЯНКИ ДЛЯ ТИМЧАСОВОГО ЗБЕРІГАННЯ АВТОМОБІЛІВ МАЛОМОБІЛЬНИХ ГРУП НАСЕЛЕННЯ - ПР.;
 - МАЙДАНЧИК ДЛЯ ЗБОРУ ТПВ - ПР.;
 - ТРАНСФОРМАТОРНА ПІДСТАНЦІЯ - ПР.;
 - ДІЛЯНКА ВОДОПРОВІДНОЇ СПОРУДИ - ПР.;
 - СВЕРДЛОВИНА ГОСПИТНОГО ВОДОПРОВІДУ - ПР.

ПОПЕРЕЧНІ ПРОФІЛІ ВУЛИЦЬ М 1:100:

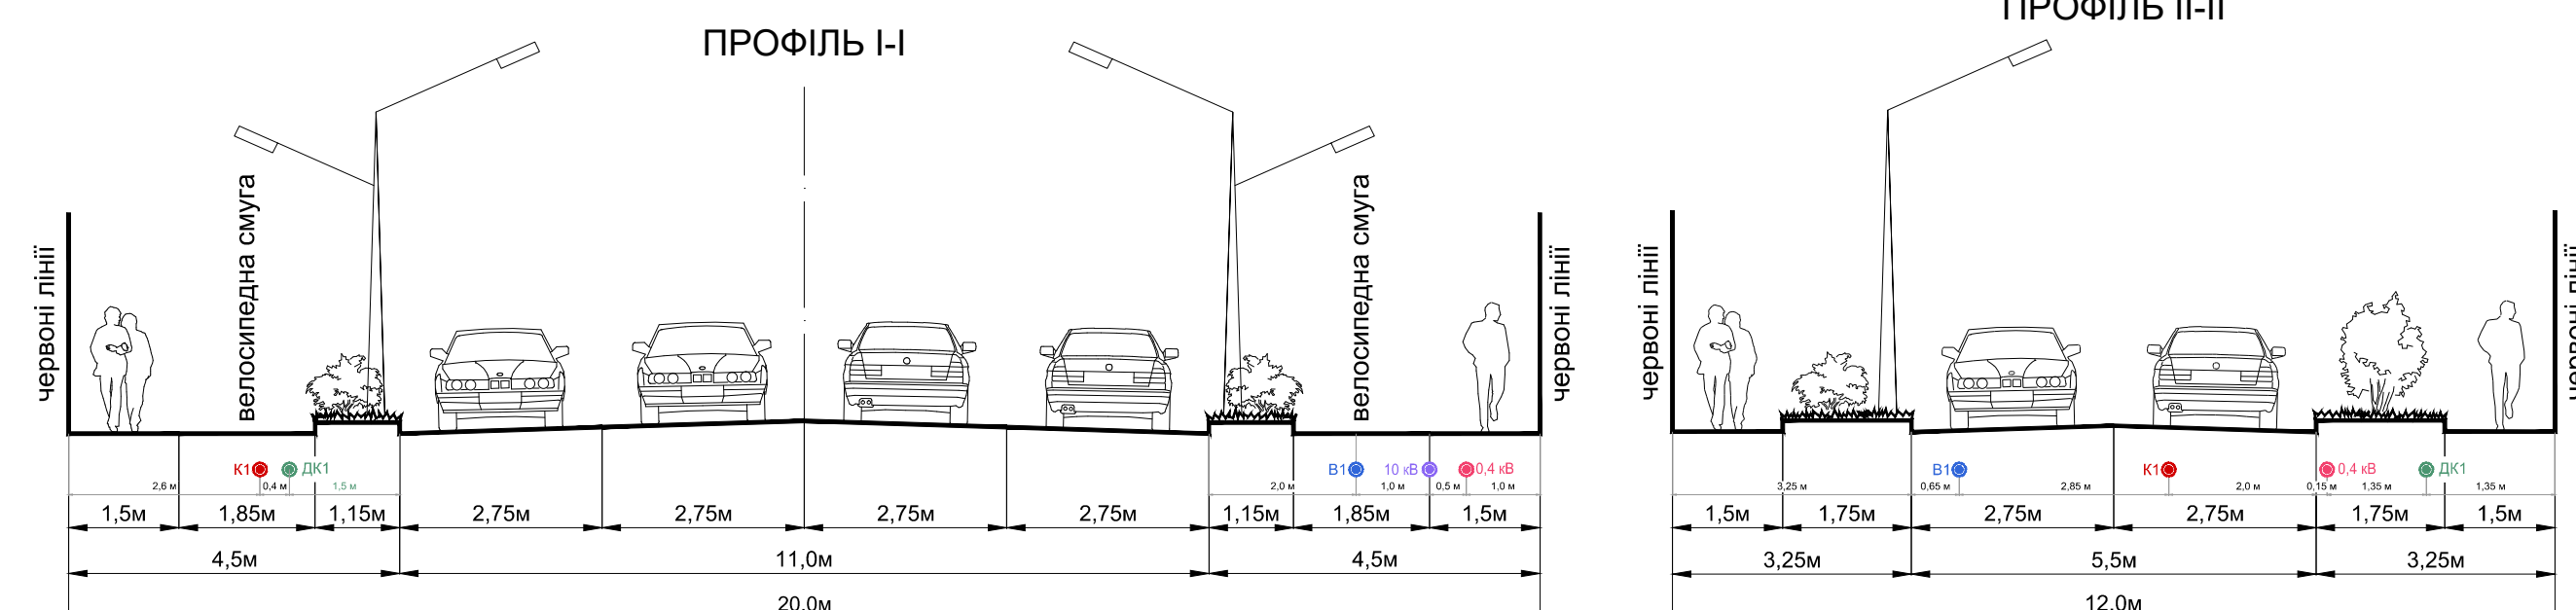

УМОВНІ ПОЗНАЧЕННЯ:

ІНЖЕНЕРНІ МЕРЕЖІ:	ІСНУЮЧІ:	ПРОЕКТНІ:
		ВОДОПРОВІДУ
		САМОПЛИВНОЇ ПОБУТОВОЇ КАНАЛІЗАЦІЇ
		ДОЩОВОЇ КАНАЛІЗАЦІЇ
		КАБЕЛЬНА ЛІНІЯ ЕЛЕКТРОПЕРЕДАЧІ 10 кВ
		КАБЕЛЬНА ЛІНІЯ ЕЛЕКТРОПЕРЕДАЧІ 0,4 кВ

* ДБН Б.2.2-12:2019 Примітка 5. При укладанні мереж у захисних футлярах відстань між футляром та іншими мережами і спорудами визначається умовами виконання робіт.

