




с. КРЮКІВЩИНА

БУЧАНСЬКИЙ РАЙОН

КИЇВСЬКА ОБЛАСТЬ

ДЕТАЛЬНИЙ ПЛАН ТЕРИТОРІЇ ЗЕМЕЛЬНОЇ ДІЛЯНКИ ЗАГАЛЬНОЮ ПЛОЩЕЮ 3,6 ГА
В СХІДНІЙ ЧАСТИНІ СЕЛА КРЮКІВЩИНА БУЧАНСЬКОГО РАЙОНУ КИЇВСЬКОЇ ОБЛАСТІ

СХЕМА РОЗТАШУВАННЯ ТЕРИТОРІЇ
У ПЛАНУВАЛЬНІЙ СТРУКТУРІ НАСЕЛЕНОГО ПУНКТУ

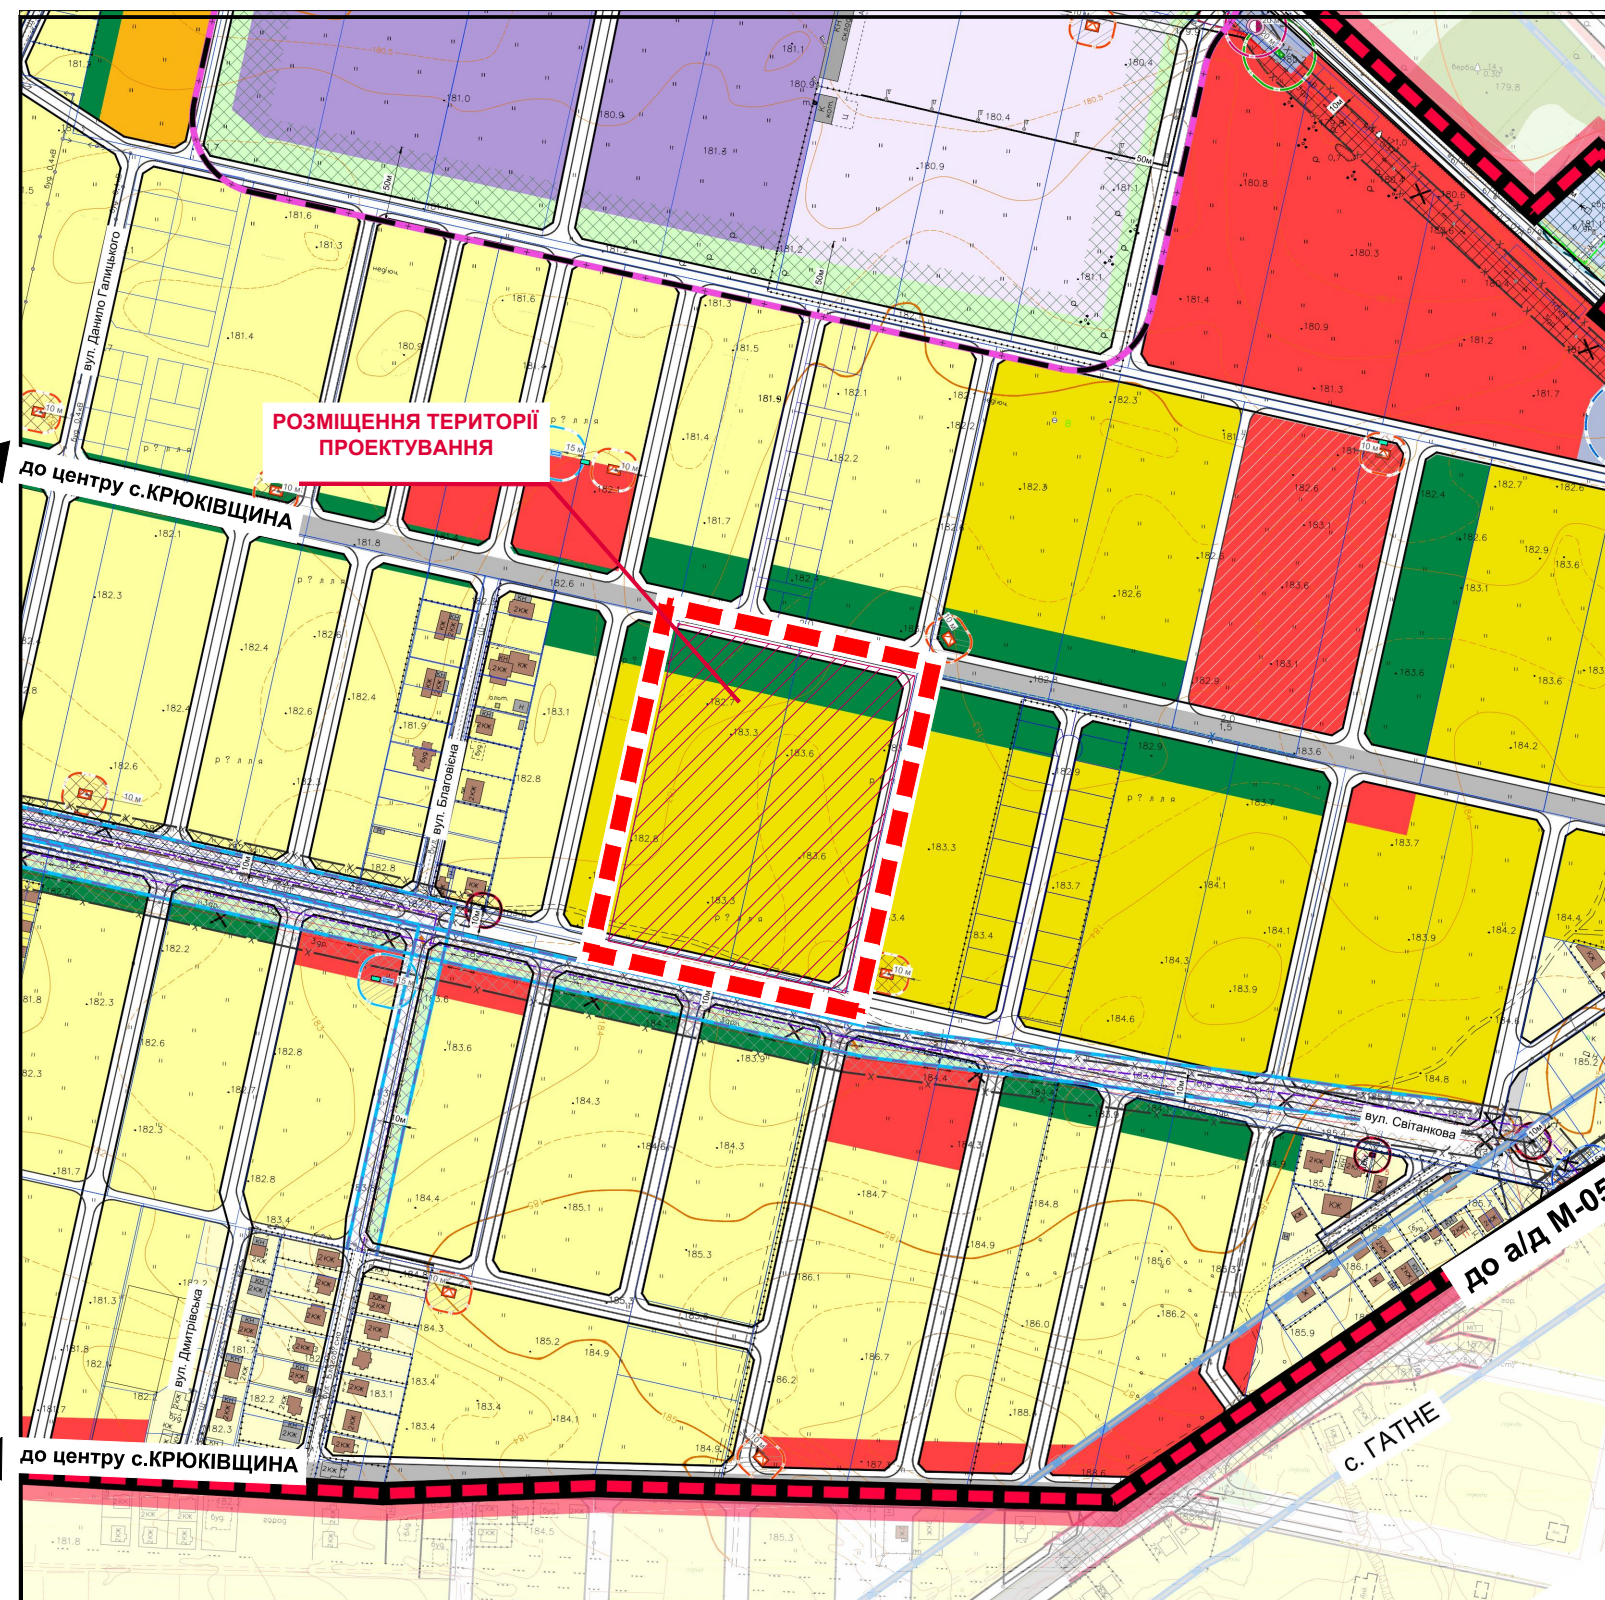

УМОВНІ ПОЗНАЧЕННЯ:

МЕЖІ:	ПРОЕКТИ:
ІСНУЮЧІ	ПРОЕКТИ
с. КРЮКІВЩИНА	
РОЗРОБКИ ДЛТ	
СЕЛЬБИЩІ ТЕРИТОРІЇ:	
ЖИТЛОВОЇ ЗАБУДОВИ:	
ІСНУЮЧІ	ПРОЕКТИ
САДИБНОЇ	
БЛОКОВАНОЇ	
БАГАТОКВАРТИРНОЇ (СЕРЕДНЬОПОВЕРХОВОЇ)	
ГРОМАДСЬКОЇ ЗАБУДОВИ:	
ІСНУЮЧІ	ПРОЕКТИ
ГРОМАДСЬКИХ ЦЕНТРІВ (ЗАКЛАДІВ КУЛЬТУРИ, ОСВІТИ, ОХОРОНИ ЗДОРОВ'Я, ТОРГІВЛІ, ХАРЧУВАННЯ ТА ІН.)	
ГРОМАДСЬКОЇ (РЕЗЕРВ)	
ОЗЕЛЕНЕНІ:	
ІСНУЮЧІ	ПРОЕКТИ
ТРАВ'ЯНОЇ РОСЛИННОСТІ	
ЗЕЛЕНИХ НАСАДЖЕНЬ ЗАГАЛЬНОГО КОРИСТУВАННЯ	
ЗЕЛЕНИХ НАСАДЖЕНЬ СПЕЦІАЛЬНОГО ПРИЗНАЧЕННЯ	

ВИРОБНИЧІ ТЕРИТОРІЇ:

ІСНУЮЧІ:	ПРОЕКТИ:
ПРОМИСЛОВИХ ПІДПРИЄМСТВ	
КОМУНАЛЬНО-СКЛАДСЬКІ:	
ІСНУЮЧІ	ПРОЕКТИ
СКЛАДІВ, ГАРАЖІВ, КОМУНАЛЬНИХ ОБ'ЄКТІВ, ТОЩО	

ТРАНСПОРТНОЇ ІНФРАСТРУКТУРИ:


ІСНУЮЧІ:	ПРОЕКТИ:
ВУЛИЧНО-ДОРОЖНЬОЇ МЕРЕЖІ:	
ГОЛОВНОЇ ВУЛИЦІ СЕЛА	
ЖИТЛОВИХ ВУЛИЦЬ	
ПРОІЗДІВ	

ІНЖЕНЕРНІ МЕРЕЖІ:


ІСНУЮЧІ:	ПРОЕКТИ:
ПОВІТРЯНИХ ЛІНІЙ ЕЛЕКТРОПЕРЕДАЧІ	
ГАЗОПРОВОДУ ВИСОКОГО ТИСКУ	
ПОВІТРЯНИХ ЛІНІЙ ЕЛЕКТРОПЕРЕДАЧІ, ЩО ПОТРЕБУЮТЬ ПЕРЕКЛАДАННЯ	
ГАЗОПРОВОДУ ВИСОКОГО ТИСКУ, ЩО ПОТРЕБУЄ ПЕРЕКЛАДАННЯ	

ПЛАНУВАЛЬНІ ОБМЕЖЕННЯ:


ІСНУЮЧІ:	ПРОЕКТИ:
САНІТАРНО-ЗАХИСНІ ЗОНИ:	
ВИРОБНИЧИХ ПІДПРИЄМСТВ	
КОМУНАЛЬНО-СКЛАДСЬКИХ ПІДПРИЄМСТВ	
АВТОДОРІГ	
ОХОРОНІ ЗОНИ:	
ПОВІТРЯНИХ ЛІНІЙ ЕЛЕКТРОПЕРЕДАЧІ, ТП, РП	
ГАЗОПРОВОДІВ	
ШРП, ГРП	
ЗОНИ САНІТАРНОЇ ОХОРОНИ:	
ОВЕРДЛОВИХ ГОСПИТНОГО ВОДОПРОВОДУ	
ПЛАНУВАЛЬНІ ОБМЕЖЕННЯ, ЩО ДІЮТЬ ДО МОМЕНТУ ІХ СКОРОЧЕННЯ, ЗА УМОВИ ПРОВЕДЕННЯ ВІДПОВІДНИХ ЗАХОДІВ, АБО ЛІКВІДАЦІЇ ОБ'ЄКТУ ШКІДЛИВОГО ВПЛИВУ	

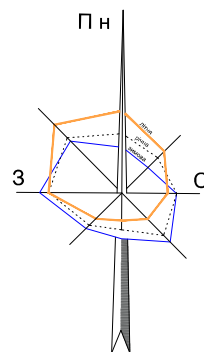

РОЗМІЩЕННЯ ТЕРИТОРІЇ ПРОЕКТУВАННЯ
В ПЛАНУВАЛЬНІЙ СТРУКТУРІ РАЙОНУ:

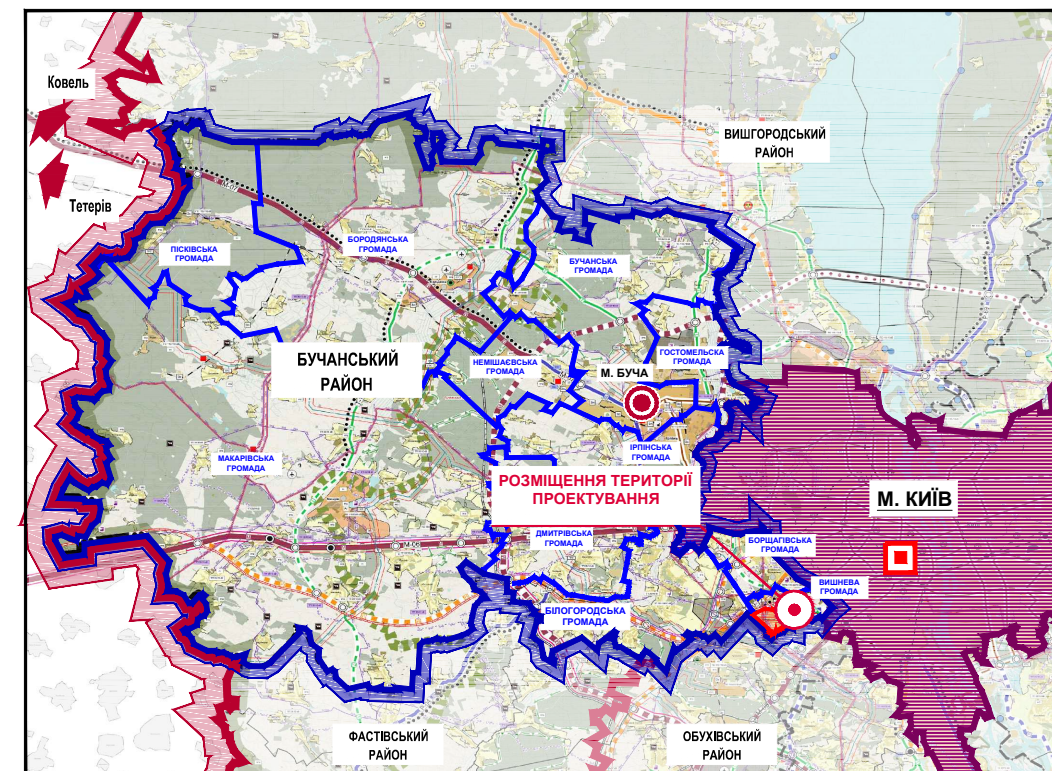

РОЗМІЩЕННЯ ТЕРИТОРІЇ ПРОЕКТУВАННЯ
В ПЛАНУВАЛЬНІЙ СТРУКТУРІ ГРОМАДИ:

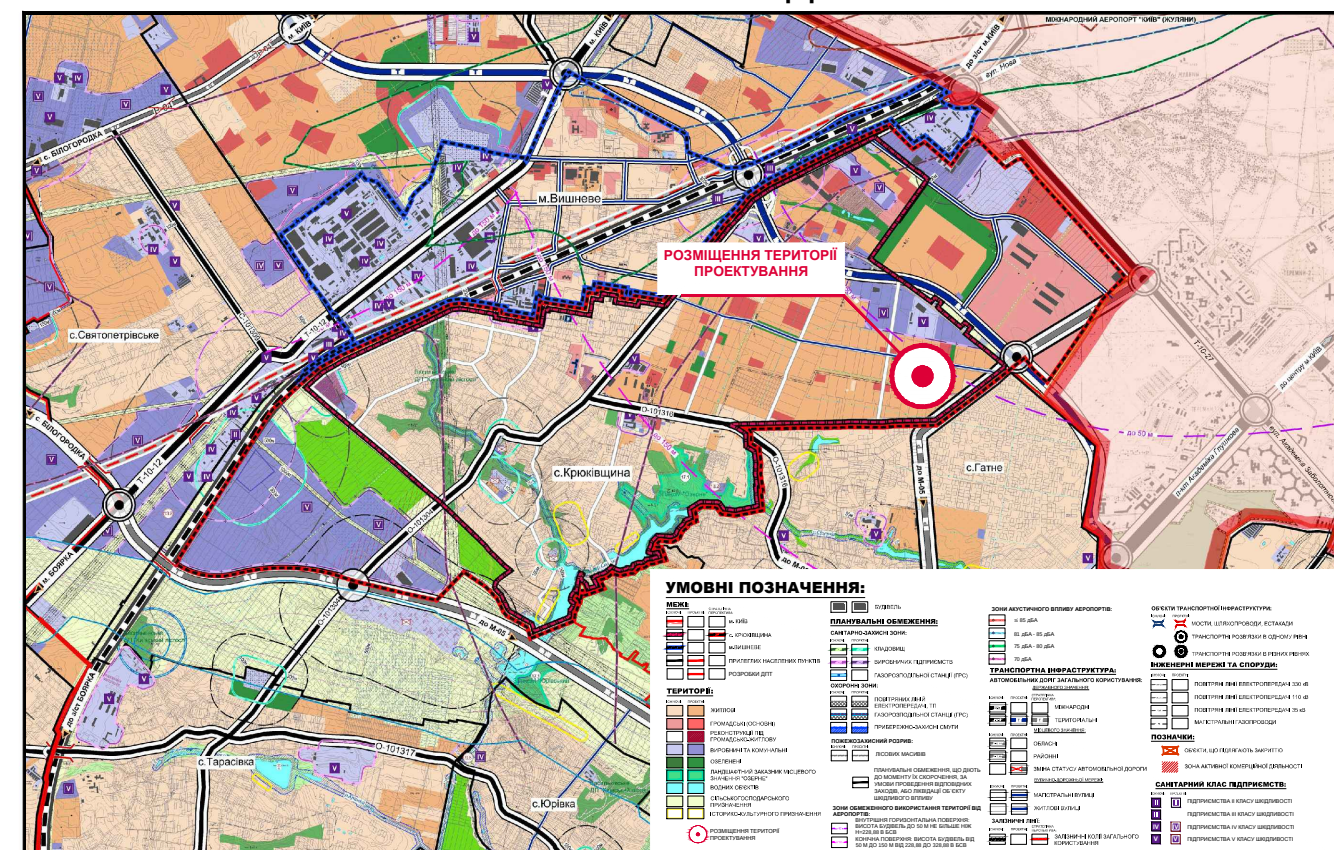

УМОВНІ ПОЗНАЧЕННЯ:

МЕЖІ:	ПРОЕКТИ:
ІСНУЮЧІ	ПРОЕКТИ
с. КРЮКІВЩИНА	
РОЗРОБКИ ДЛТ	
СЕЛЬБИЩІ ТЕРИТОРІЇ:	
ЖИТЛОВОЇ ЗАБУДОВИ:	
ІСНУЮЧІ	ПРОЕКТИ
САДИБНОЇ	
БЛОКОВАНОЇ	
БАГАТОКВАРТИРНОЇ (СЕРЕДНЬОПОВЕРХОВОЇ)	
ГРОМАДСЬКОЇ ЗАБУДОВИ:	
ІСНУЮЧІ	ПРОЕКТИ
ГРОМАДСЬКИХ ЦЕНТРІВ (ЗАКЛАДІВ КУЛЬТУРИ, ОСВІТИ, ОХОРОНИ ЗДОРОВ'Я, ТОРГІВЛІ, ХАРЧУВАННЯ ТА ІН.)	
ГРОМАДСЬКОЇ (РЕЗЕРВ)	
ОЗЕЛЕНЕНІ:	
ІСНУЮЧІ	ПРОЕКТИ
ТРАВ'ЯНОЇ РОСЛИННОСТІ	
ЗЕЛЕНИХ НАСАДЖЕНЬ ЗАГАЛЬНОГО КОРИСТУВАННЯ	
ЗЕЛЕНИХ НАСАДЖЕНЬ СПЕЦІАЛЬНОГО ПРИЗНАЧЕННЯ	



ПРОЕКТНИЙ
ІНСТИТУТ
СЛУЖБИ БЕЗПЕКИ УКРАЇНИ