



С. КРЮКІВЩИНА

БУЧАНСЬКИЙ РАЙОН
КИЇВСЬКА ОБЛАСТЬ

ДЕТАЛЬНИЙ ПЛАН ТЕРИТОРІЇ ЗЕМЕЛЬНОЇ ДІЛЯНКИ ПЛОЩЕЮ 1,8396 ГА В СЕЛІ КРЮКІВЩИНА БУЧАНСЬКОГО РАЙОНУ КИЇВСЬКОЇ ОБЛАСТІ

ПЛАН ЧЕРВОНИХ ЛІНІЙ
М 1:500

УМОВНІ ПОЗНАЧЕННЯ:

МЕЖІ:

- РОЗРОБКИ ДІПТ
- ЗЕМЛЕКОРИСТУВАННЯ
- ЧЕРВОНИХ ЛІНІЙ

ТАБЛИЦЯ КООРДИНАТ ЧЕРВОНИХ ЛІНІЙ

N	X	Y	N	X	Y	N	X	Y
1	5586203,99	315637,23	20	5586095,71	315516,46	38	5586251,44	315521,81
2	5586218,04	315615,73	21	5586084,00	315513,85	39	5585972,78	315480,04
3	5586220,41	315605,25	22	5586089,49	315489,20	40	5585982,03	315482,10
4	5586215,87	315598,08	23	5586014,50	315480,04	41	5585986,58	315489,26
5	5586184,87	315590,95	24	5586004,76	315524,29	42	5585973,66	315547,27
6	5586147,42	315560,69	25	5586009,32	315531,46	43	5585966,50	315551,82
7	5586090,74	315547,88	26	5586056,27	315542,01	44	5585960,76	315550,54
8	5586055,74	315554,25	27	5586091,00	315535,63	45	5585960,76	315565,91
9	5586006,74	315543,18	28	5586152,79	315549,60	46	5585963,24	315566,46
10	5585999,60	315547,73	29	5586190,24	315579,86	47	5585967,79	315573,62
11	5585992,68	315579,17	30	5586218,55	315586,18	48	5585960,76	315605,18
12	5585990,57	315588,61	31	5586225,72	315581,64	49	5586225,72	315516,63
13	5585995,12	315595,79	32	5586234,90	315540,66	50	5586232,43	315519,77
14	5586194,85	315640,93	33	5586230,79	315532,26	51	5586234,80	315518,46
15	5586184,38	315650,86	34	5586176,25	315506,67	52	5586209,41	315650,86
16	5585992,51	315607,50	35	5586265,50	315625,12	53	5586225,54	315626,19
17	5585985,36	315612,03	36	5586237,21	315611,85	54	5586234,25	315623,71
18	5585984,98	315613,73	37	5586233,10	315603,44	55	5586265,50	315638,37
19	5586101,25	315491,57						

ПОПЕРЕЧНІ ПРОФІЛІ ВУЛИЦЬ М1:100


УМОВНІ ПОЗНАЧЕННЯ:

ІНЖЕНЕРНІ МЕРЕЖІ:


- ВОДОПРОВОДУ
- САМОПЛИВНОЇ КАНАЛІЗАЦІЇ
- ДОЩОВОЇ КАНАЛІЗАЦІЇ
- КАБЕЛЬНІ ЛІНІЇ
- ЕЛЕКТРОПЕРЕДАЧІ 0.4 кВ

* ДБН Б.2.2-12:2019 Примітка 5. При укладанні мереж у захисних футлярах відстань між футляром та іншими мережами і спорудами визначається умовами проведення робіт.

ПРОФІЛЬ І-І

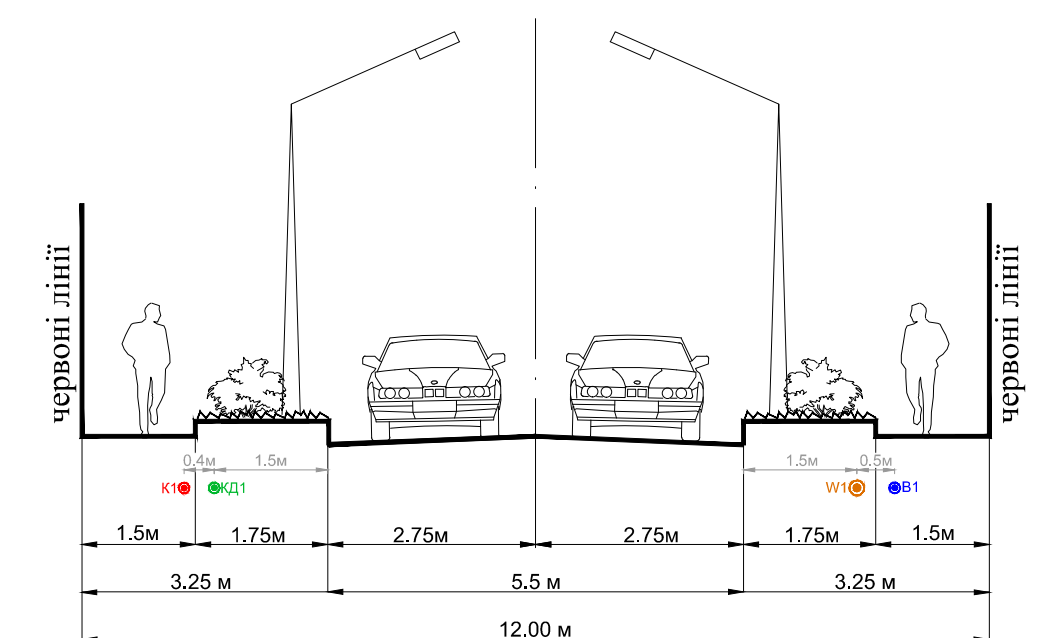

ПРОФІЛЬ ІІ-ІІ

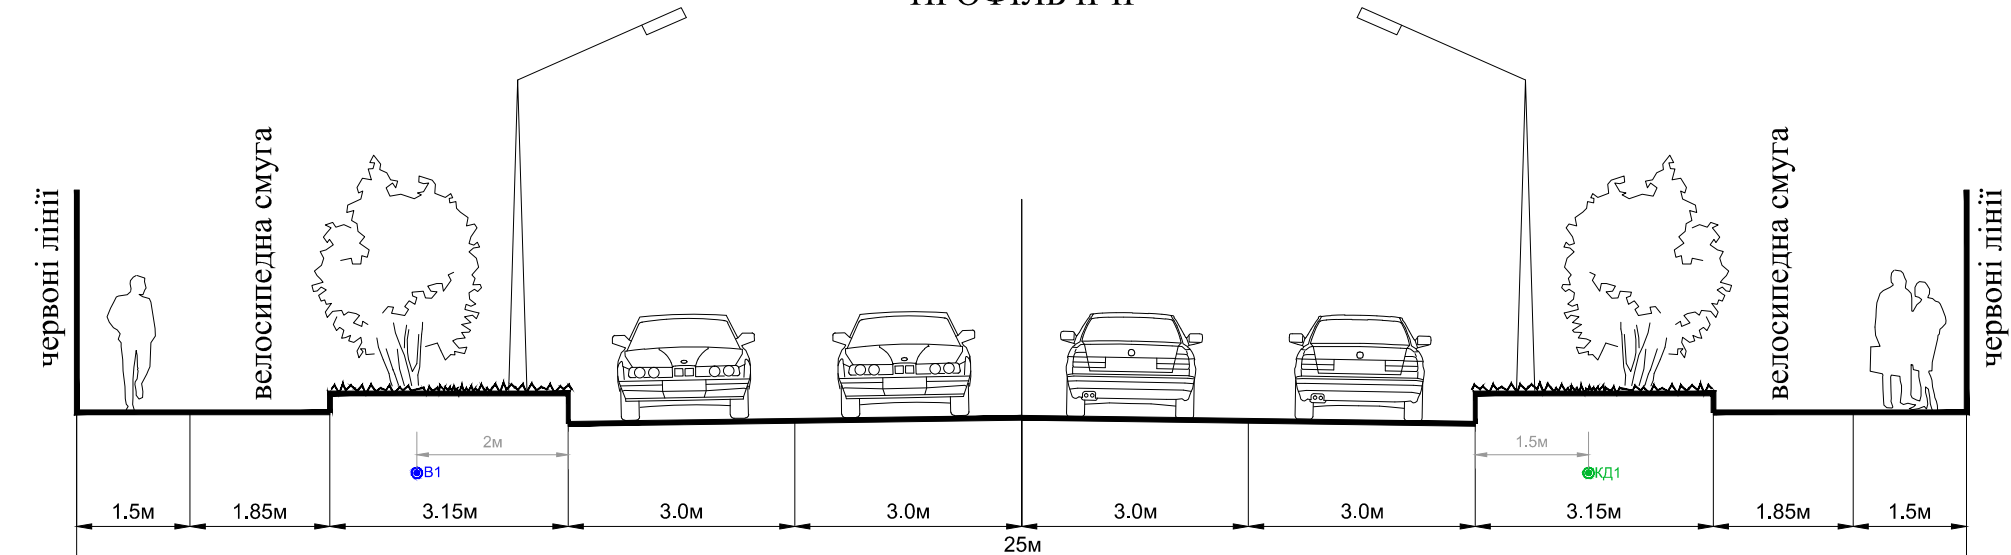

№, № ориєнт., Північ, Схід, Захід, Юг

