



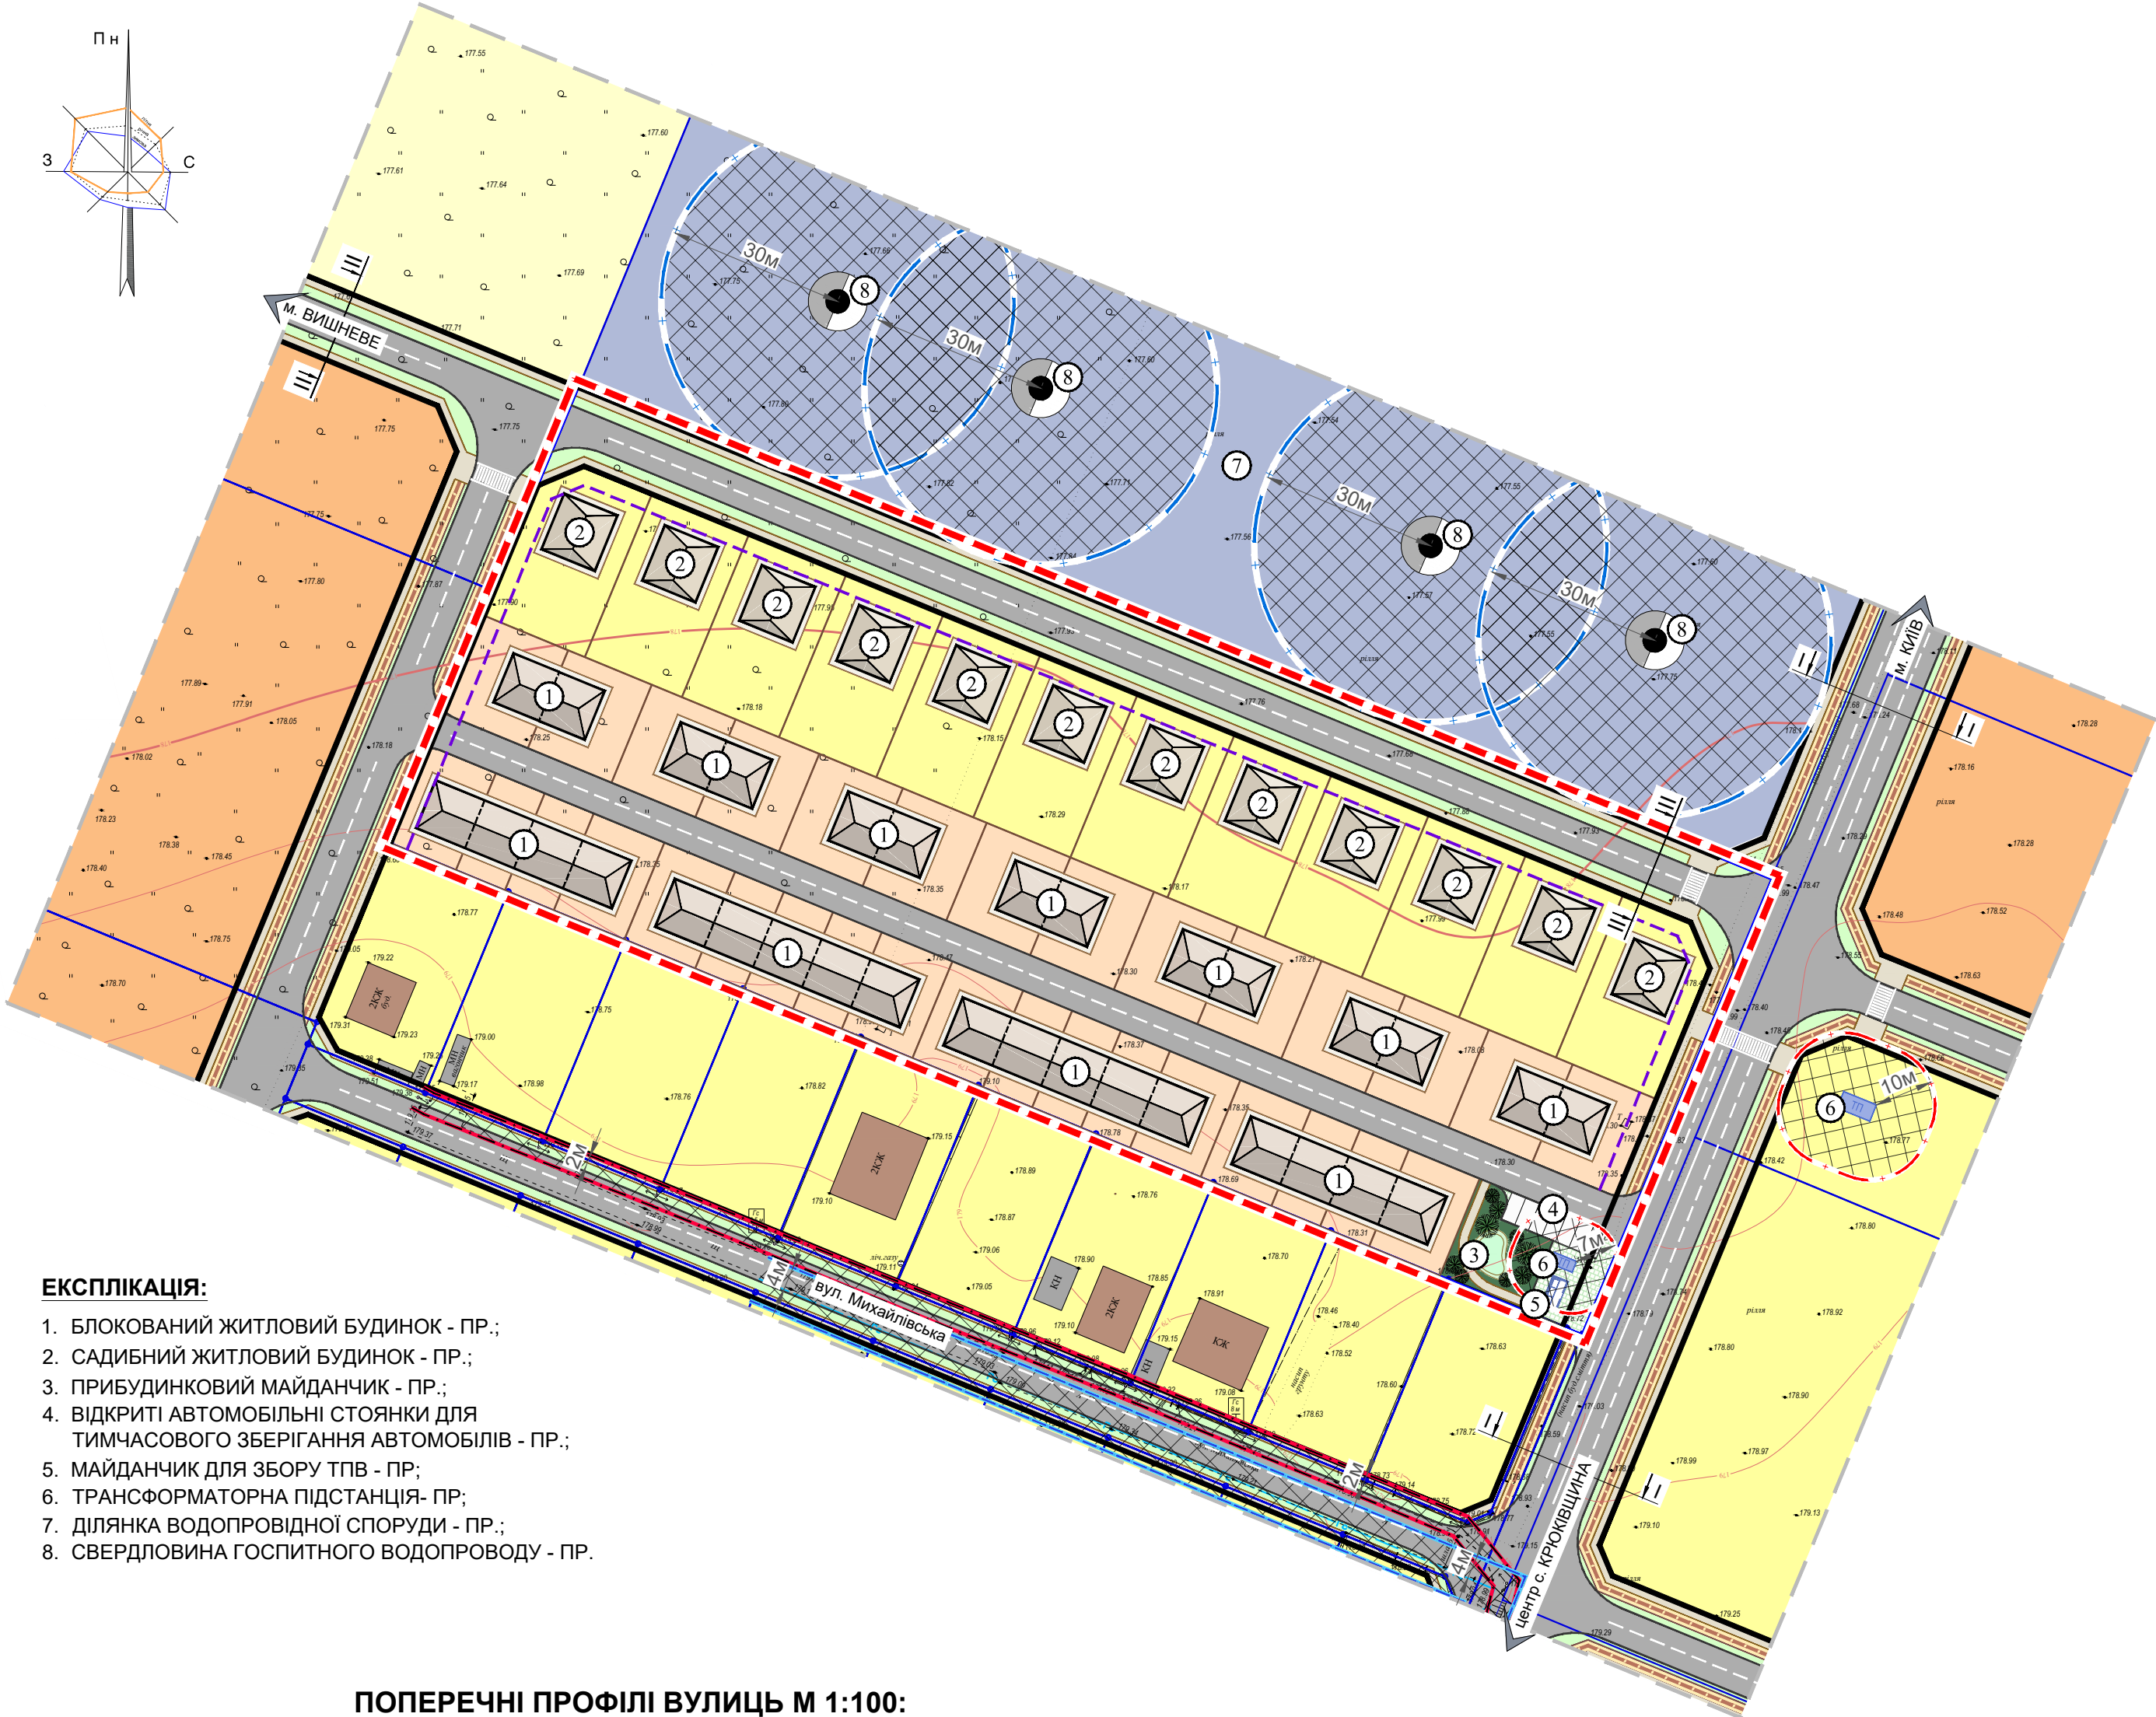

ПОПЕРЕЧНІ ПРОФІЛІ ВУЛИЦЬ М 1:100:

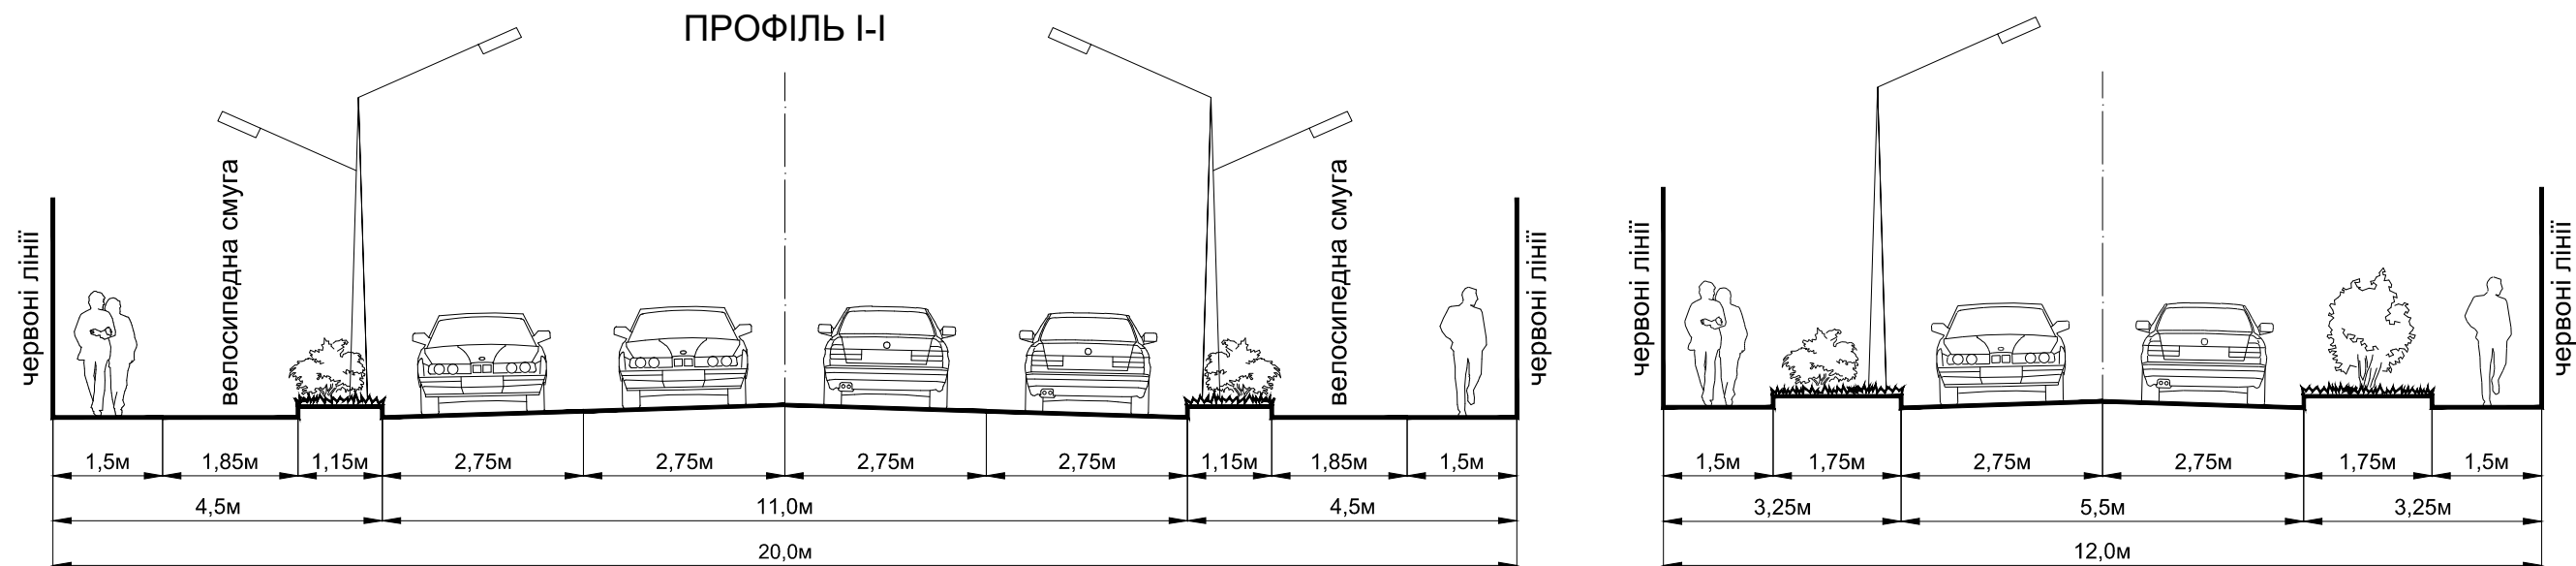

с. КРЮКІВЩИНА
БУЧАНСЬКИЙ РАЙОН
КИЇВСЬКА ОБЛАСТЬ



ДЕТАЛЬНИЙ ПЛАН ТЕРИТОРІЇ ЗЕМЕЛЬНОЇ ДІЛЯНКИ ПЛОЩЕЮ 1,8387 ГА
В СЕЛІ КРЮКІВЩИНА БУЧАНСЬКОГО РАЙОНУ КИЇВСЬКОЇ ОБЛАСТІ
ПРОЕКТНИЙ ПЛАН

УМОВНІ ПОЗНАЧЕННЯ:

МЕЖІ:

ІСНУЮЧІ: ПРОЕКТНІ:

РОЗРОБКИ ДПТ

ЗЕМЛЕКОРИСТУВАННЯ

ТЕРИТОРІЇ:

ІСНУЮЧІ: ПРОЕКТНІ:

БЛОКОВАНОЇ ЖИТЛОВОЇ ЗАБУДОВИ

САДИБНОЇ ЖИТЛОВОЇ ЗАБУДОВИ

САДИБНОЇ ЖИТЛОВОЇ ЗАБУДОВИ (раніше відведеної)

БАГАТОКВАРТИРНОЇ ЖИТЛОВОЇ ЗАБУДОВИ (середньоповерхової)

ПРИБУДИНКОВИХ МАЙДАНЧИКІВ

ЗЕЛЕНИХ НАСАДЖЕНЬ ОБМЕЖЕНОГО КОРИСТУВАННЯ

ЗЕЛЕНИХ НАСАДЖЕНЬ СПЕЦІАЛЬНОГО ПРИЗНАЧЕННЯ

ІНЖЕНЕРНІ СПОРУДИ

ОХОРОННИХ ЗОН ІНЖЕНЕРНИХ МЕРЕЖ ТА СПОРУД

МОЩЕННЯ

ВІДКРИТИХ АВТОСТОЯНОК

МАЙДАНЧИК ДЛЯ ЗБОРУ ТПВ

ВУЛИЦІ ТА ДОРОГИ:

ІСНУЮЧІ: ПРОЕКТНІ:

ЖИТЛОВИХ ВУЛИЦЬ

ПРОЇЗДІВ

ПІШОХІДНИХ ДОРІЖОК

ВЕЛОСИПЕДНИХ СМУГ

ІНЖЕНЕРНІ МЕРЕЖІ:

ІСНУЮЧІ: ПРОЕКТНІ:

Г_с Г_с

ГАЗОПРОВІД СЕРЕДЬНОГО ТИСКУ

ПОВІТРЯНИХ ЛІНІЙ ЕЛЕКТРОПЕРЕДАЧІ

ПЛАНУВАЛЬНІ ОБМЕЖЕННЯ:

ІСНУЮЧІ: ПРОЕКТНІ:

ОХОРОННОЇ ЗОНИ ГАЗОПРОВОДУ СЕРЕДЬНОГО ТИСКУ

ОХОРОННОЇ ЗОНИ ПОВІТРЯНИХ ЛІНІЙ ЕЛЕКТРОПЕРЕДАЧ, ТП

ЗОНИ САНИТАРНОЇ ОХОРОНИ СВЕРДЛОВИН ГОСПИТНОГО ВОДОПРОВОДУ

ТЕХНІКО-ЕКОНОМІЧНІ ПОКАЗНИКИ				
№ п/п	Показники	Одиниця виміру	Значення показників	
			Існуючий стан	Проектний період
I.	ТЕРИТОРІЯ			
	Територія в межах проекту, у тому числі	га	1,8387	1,8387
1.	Житлова забудова, у тому числі:	га	-	1,5454
	- блокована житлова забудова	»	-	0,7325
	- садибна житлова забудова	»	-	0,6432
	- проїзди	»	-	0,1294
	- прибудинкових майданчиків	»	-	0,0040
	- зелені насадження обмеженого користування	»	-	0,0147
	- інженерних споруд	»	-	0,0008
	- майданчики для тимчасової стоянки автомобілів	»	-	0,0081
	- майданчики для збирання побутових відходів	»	-	0,0015
	- пішохідні доріжки, мощення, тверде покриття	»	-	0,0112
2.	Вулиці в червоних лініях	»	-	0,2933
3.	Інші території, у тому числі:	га	1,8387	-
	- землі сільськогосподарського призначення	»	1,8387	-
II.	НАСЕЛЕННЯ			
1.	Чисельність населення, всього у тому числі:	чол.	-	132
1.	- у блокованій забудові	»	-	96
	- у садибній забудові	»	-	36
2.	Щільність населення	чол./га	-	72
III.	ЖИТЛОВИЙ ФОНД, всього у тому числі:	м ² загальної житл. площі	-	4620
	- блокованій житловій забудові	»	-	3360
	- садибній житловій забудові	»	-	1260
	Середня житлова забезпеченість	м ² /люд.	-	35
IV.	Кількість ділянок:	од.	-	44
	- блокованій житловій забудові	»	-	32
	- садибній житловій забудові	»	-	12
V.	Кількість будинків:	од.	-	23
	- блокованій житловій забудові	»	-	11
	- садибній житловій забудові	»	-	12
VI.	Поверховість:	пов.	-	-
	- блокованій житловій забудові	»	-	2
	- садибній житловій забудові	»	-	2
VII.	УСТАНОВИ І ПІДПРИЄМСТВА ОБСЛУГОВУВАННЯ (розрахункові)			
	Заклади дошкільної освіти	місць	-	8
	Заклади загальної середньої освіти	учнів	-	15
	Заклади (центри) вторинної медичної допомоги	ліжок	-	1
	Заклади (центри) первинної медичної допомоги:	відвід. за зміну	-	-
	• для дорослих	-	-	2
	• для дітей	-	-	1
	Магазини, у тому числі:	м ² торг. пл.	-	-
	• продовольчих товарів	-	-	4,6
	• непродовольчих товарів	-	-	2
	• непродовольчих товарів	-	-	2,6
	Підприємства харчування (ресторанного господарства)	місць	-	1
	Майстерні побутового обслуговування	роб. місць	-	-
VIII.	ВУЛИЧНО-ДОРОЖНЯ МЕРЕЖА			
	Відкриті автостоянки для тимчасового зберігання автомобілів	маш.-місць	-	7