



с. КРЮКІВЩИНА


БУЧАНСЬКИЙ РАЙОН

КИЇВСЬКА ОБЛАСТЬ

ДЕТАЛЬНИЙ ПЛАН ТЕРИТОРІЇ ЗЕМЕЛЬНОЇ ДІЛЯНКИ ЗАГАЛЬНОЮ ПЛОЩЕЮ 1,77 ГА
В СЕЛІ КРЮКІВЩИНА БУЧАНСЬКОГО РАЙОНУ КИЇВСЬКОЇ ОБЛАСТІ


СХЕМА ТРАНСПОРТНОЇ МОБІЛЬНОСТІ ТА ІНФРАСТРУКТУРИ

М 1:1000

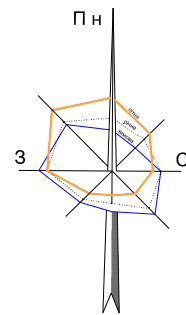

ЕКСПЛІКАЦІЯ:

1. ЗБЛОКОВАНИЙ ЖИТЛОВИЙ БУДИНОК - ПР.;
2. МАЙДАНЧИК ДЛЯ ВІДПОЧИНКУ - ПР.;
3. МАЙДАНЧИК ДЛЯ ЗБОРУ ТПВ - ПР.;
4. ВІДКРИТІ МАЙДАНЧИКИ ДЛЯ ТИМЧАСОВОГО ЗБЕРІГАННЯ АВТОМОБІЛІВ
5. ТРАНСФОРМАТОРНА ПІДСТАНЦІЯ (ТП) - ПР.;
6. САДИБНИЙ ЖИТЛОВИЙ БУДИНОК - ІСН.

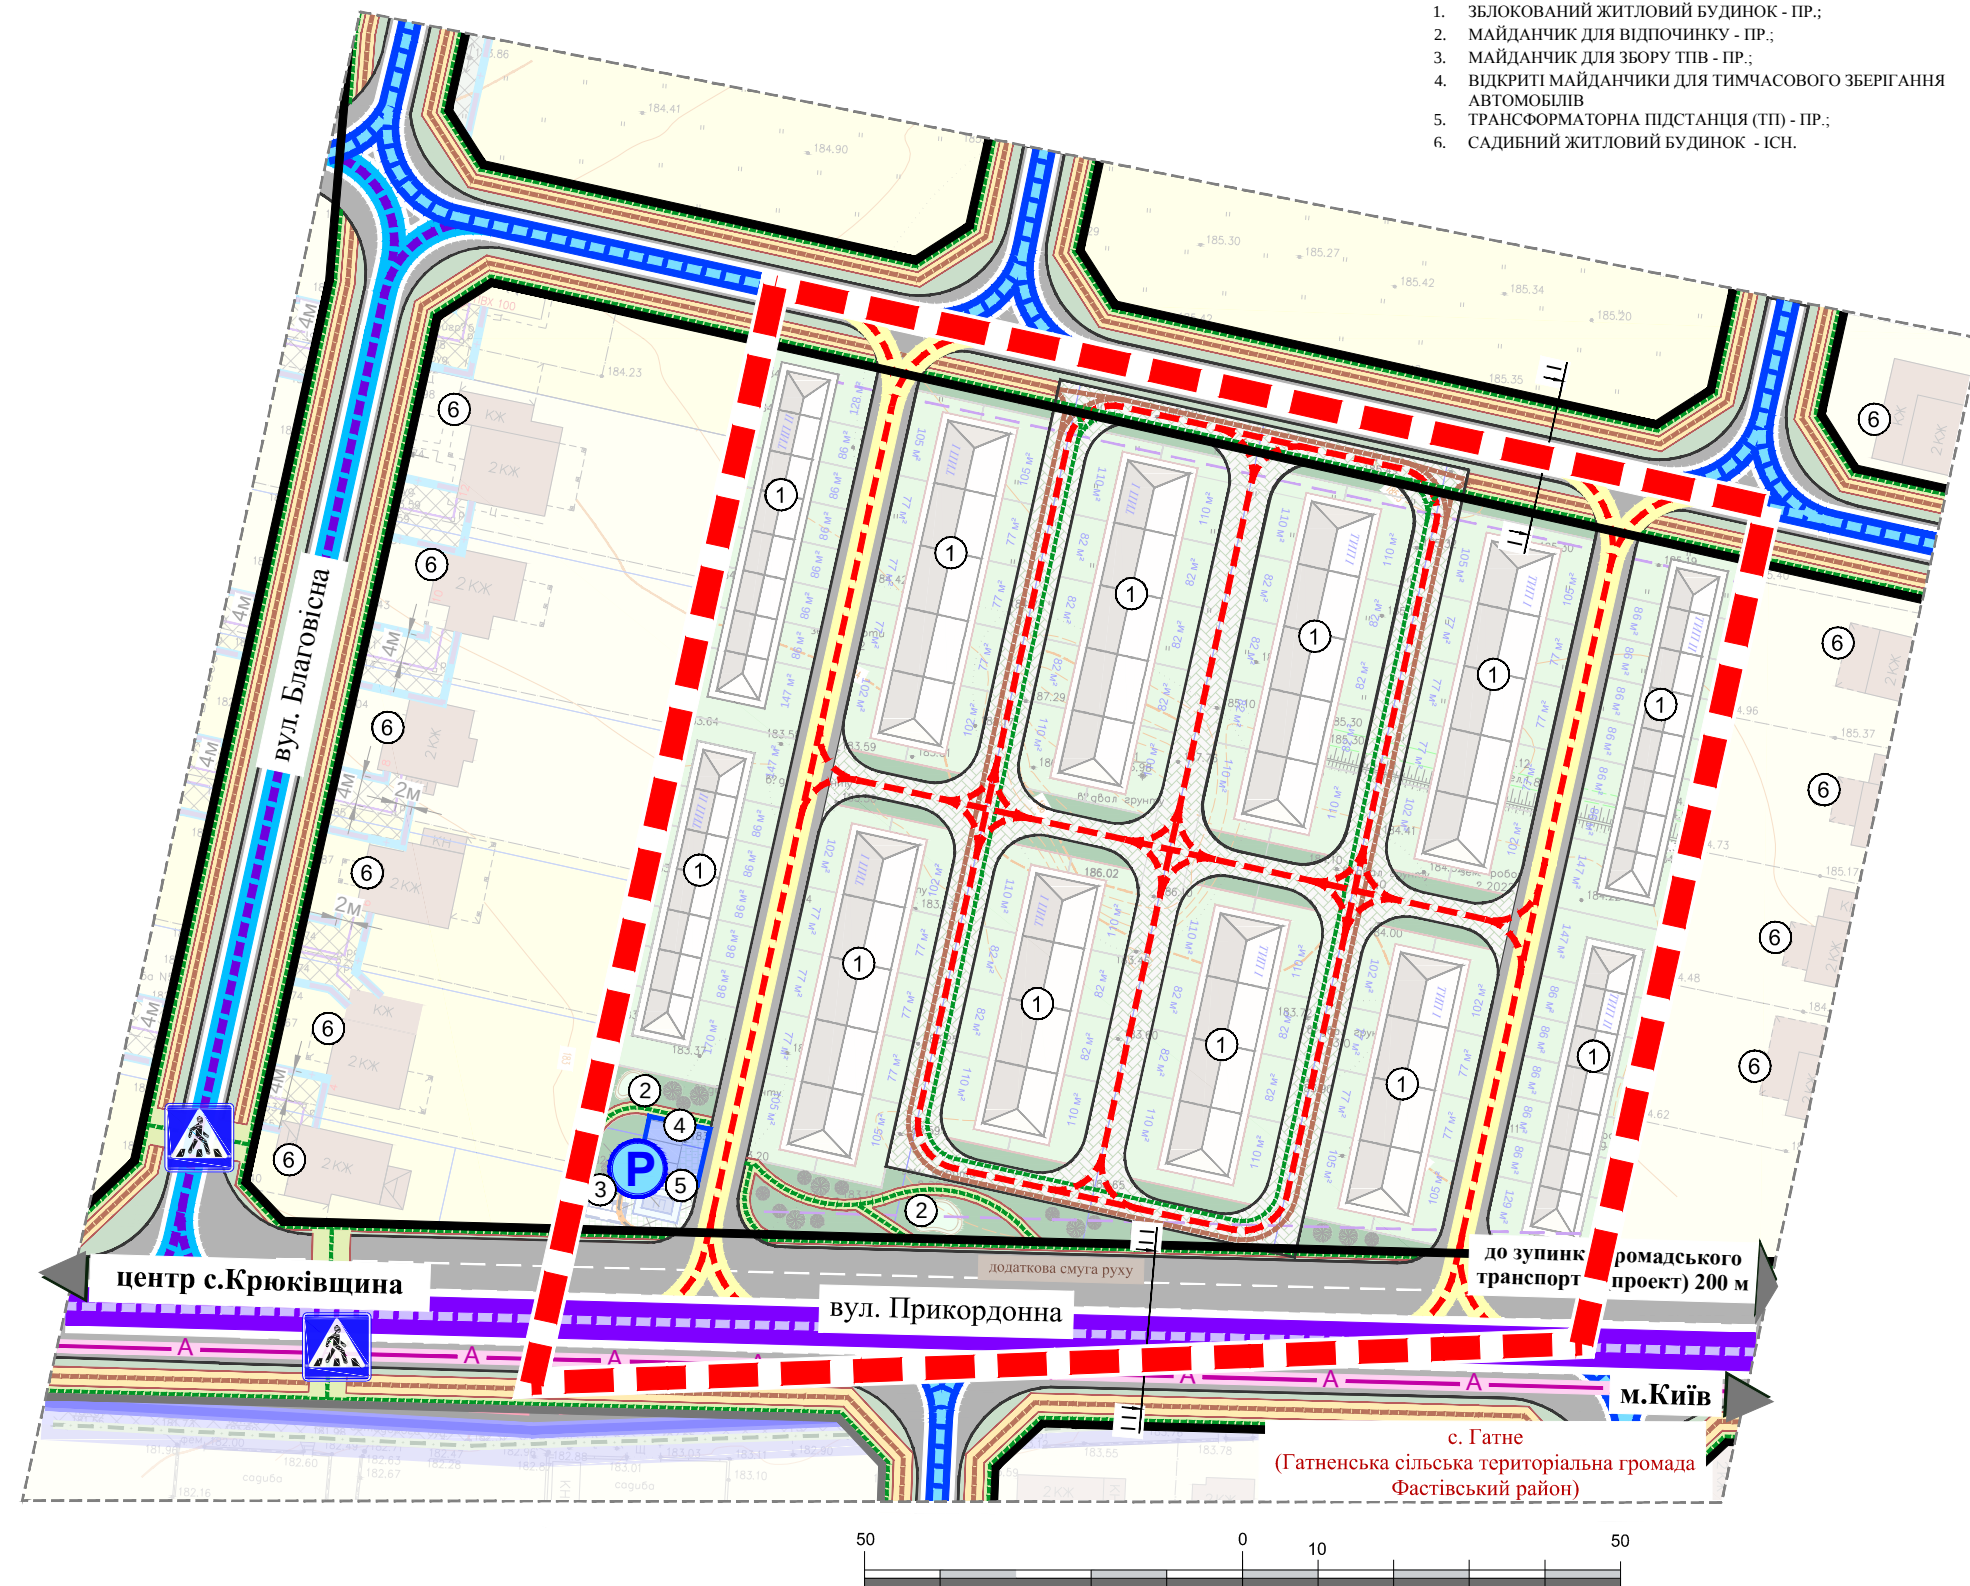



УМОВНІ ПОЗНАЧЕННЯ:

ІНЖЕНЕРНІ МЕРЕЖІ:

- | ІСНУЮЧЕ | ПРОЕКТНЕ | ОБ'ЄКТ |
|---------|----------|----------------------|
| В | В | ВОДОПРОВІДУ |
| К | К | НАПІРНОЇ КАНАЛІЗАЦІЇ |
| ДК | ДК | ДОЩОВОЇ КАНАЛІЗАЦІЇ |

ПОПЕРЕЧНІ ПРОФІЛІ ВУЛИЦЬ

М1:200

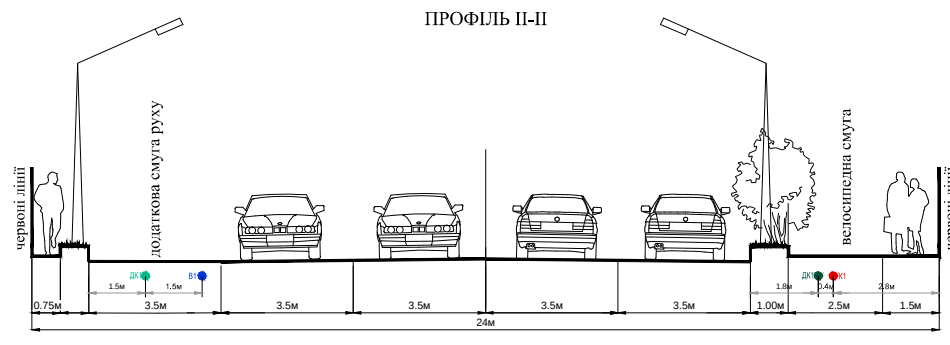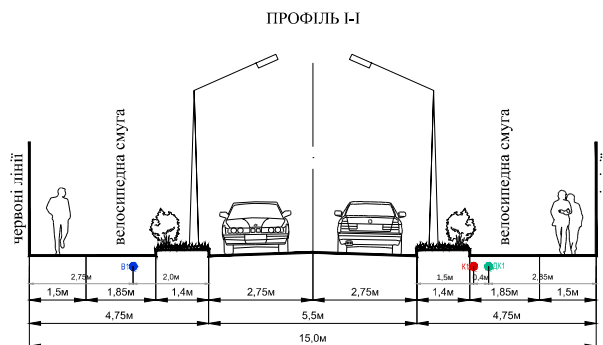

УМОВНІ ПОЗНАЧЕННЯ:

МЕЖІ:

- | ІСНУЮЧЕ | ПРОЕКТНЕ | ОБ'ЄКТ |
|---------|----------|------------------------------|
| С | С | с. КРЮКІВЩИНА |
| Б | Б | БУЧАНСЬКОГО РАЙОНУ |
| Р | Р | РОЗРОБКИ ДПТ |
| З | З | ЗЕМЛЕКОРИСТУВАННЯ (існуючі) |
| П | П | ЗЕМЛЕКОРИСТУВАННЯ (проектні) |

ПРИЛЕГЛІ ТЕРИТОРІЇ

- | ІСНУЮЧЕ | ПРОЕКТНЕ | ОБ'ЄКТ |
|---------|----------|------------------------------------|
| Ж | Ж | ЖИТЛОВОЇ САДИБНОЇ ЗАБУДОВИ 10102.0 |
| В | В | ВУЛИЦЬ ТА ДОРІГ 20606.0 |

ТЕРИТОРІЇ В МЕЖАХ РОЗРОБКИ ДПТ:

ЖИТЛОВОЇ САДИБНОЇ ЗАБУДОВИ 10102.0:

- | ІСНУЮЧЕ | ПРОЕКТНЕ | ОБ'ЄКТ |
|---------|----------|---|
| З | З | ЗБЛОКОВАНИМИ ЖИТЛОВИМИ БУДИНКАМИ З ПРИКВАРТИРНИМИ ДІЛЯНКАМИ |
| З | З | ЗЕЛЕНИМИ НАСАДЖЕННЯМИ ОБМЕЖЕНОГО КОРИСТУВАННЯ |
| І | І | ІНЖЕНЕРНИХ СПОРУД |
| О | О | ОХОРОННИХ ЗОН ІНЖЕНЕРНИХ МЕРЕЖ ТА СПОРУД |
| М | М | МОЩЕННЯ, ТВЕРДОГО ПОКРИТТЯ |
| П | П | ПРОЇЗДІВ |
| П | П | ПІШОХІДНИХ ДОРІЖОК |
| М | М | МАЙДАНЧИКІВ ВІДПОЧИНКУ |
| М | М | МАЙДАНЧИКІВ ДЛЯ ЗБОРУ ТПВ |
| В | В | ВІДКРИТІ АВТОСТОЯНКИ ДЛЯ ТИМЧАСОВОГО ЗБЕРІГАННЯ АВТОМОБІЛІВ |

ВУЛИЦЬ ТА ДОРІГ 20606.0:

- | ІСНУЮЧЕ | ПРОЕКТНЕ | ОБ'ЄКТ |
|---------|----------|----------------------|
| Г | Г | ГОЛОВНОЇ ВУЛИЦІ СЕЛА |
| Ж | Ж | ЖИТЛОВИХ ВУЛИЦЬ |
| П | П | ПРОЇЗДІВ |
| П | П | ПІШОХІДНИХ ДОРІЖОК |
| В | В | ВЕЛОСИПЕДНИХ СМУГ |

ЗОВНІШНЬОГО ТРАНСПОРТУ

- | ІСНУЮЧЕ | ПРОЕКТНЕ | ОБ'ЄКТ |
|---------|----------|---|
| Л | Л | ЛІНІЇ РУХУ ГРОМАДСЬКОГО ТРАНСПОРТУ У ВНУТРІШНЬОМУ СПОЛУЧЕНІ |

ПОЗНАЧЕННЯ:

- | ІСНУЮЧЕ | ПРОЕКТНЕ | ОБ'ЄКТ |
|---------|----------|----------------------|
| П | П | ПІШОХІДНІ ПЕРЕХОДИ |
| Р | Р | ВІДКРИТІ АВТОСТОЯНКИ |



ПРОЕКТНИЙ
ІНСТИТУТ
СЛУЖБИ БЕЗПЕКИ УКРАЇНИ