



с. КРЮКІВЩИНА


БУЧАНСЬКИЙ РАЙОН

КИЇВСЬКА ОБЛАСТЬ

ДЕТАЛЬНИЙ ПЛАН ТЕРИТОРІЇ ЗЕМЕЛЬНОЇ ДІЛЯНКИ ЗАГАЛЬНОЮ ПЛОЩЕЮ 1,77 ГА
В СЕЛІ КРЮКІВЩИНА БУЧАНСЬКОГО РАЙОНУ КИЇВСЬКОЇ ОБЛАСТІ


СХЕМА ІНЖЕНЕРНОЇ ПІДГОТОВКИ, БЛАГОУСТРОЮ ТЕРИТОРІЇ
ТА ВЕРТИКАЛЬНОГО ПЛАНУВАННЯ

М 1:1000

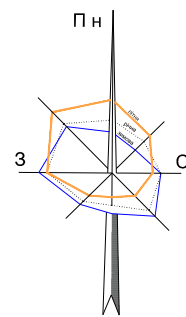

ЕКСПЛІКАЦІЯ:

- ЗБЛОКОВАНИЙ ЖИТЛОВИЙ БУДИНОК - ПР.;
- МАЙДАНЧИК ДЛЯ ВІДПОЧИНКУ - ПР.;
- МАЙДАНЧИК ДЛЯ ЗБОРУ ТПВ - ПР.;
- ВІДКРИТІ МАЙДАНЧИКИ ДЛЯ ТИМЧАСОВОГО ЗБЕРІГАННЯ АВТОМОБІЛІВ
- ТРАНСФОРМАТОРНА ПІДСТАНЦІЯ (ТП) - ПР.;
- САДИБНИЙ ЖИТЛОВИЙ БУДИНОК - ІСН.

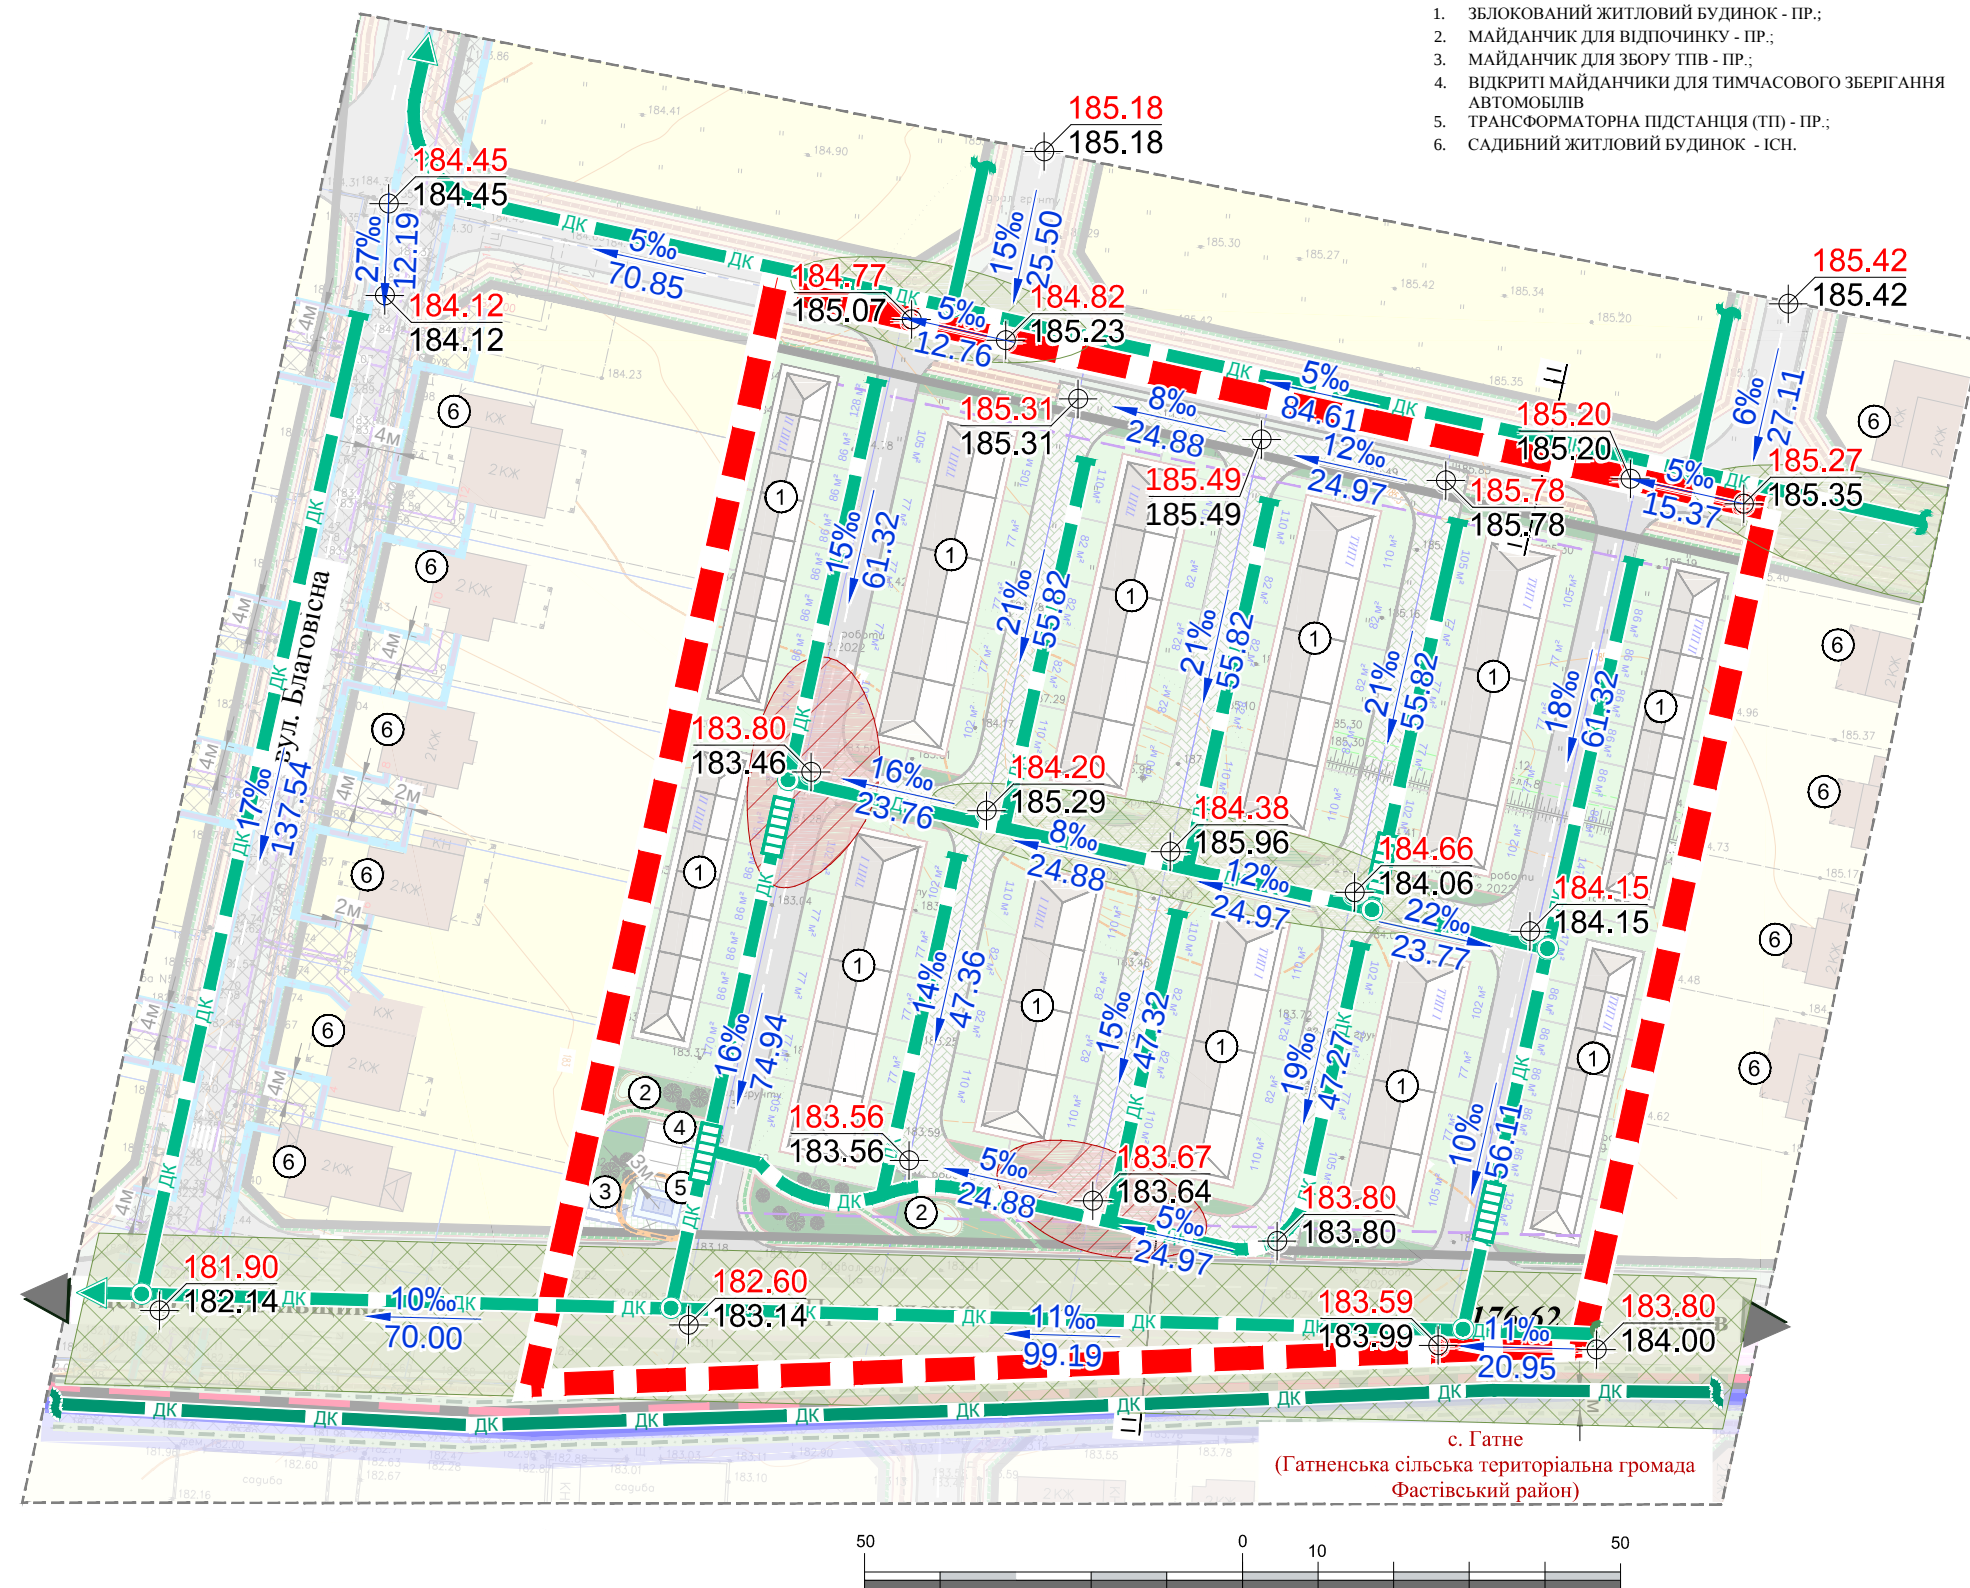

УМОВНІ ПОЗНАЧЕННЯ:

МЕЖІ:

- с. КРЮКІВЩИНА
- БУЧАНСЬКОГО РАЙОНУ
- РОЗРОБКИ ДПТ
- ЗЕМЛЕКОРИСТУВАННЯ (існуючі)
- ЗЕМЛЕКОРИСТУВАННЯ (проектні)

ПРИЛЕГЛІ ТЕРИТОРІЇ

- ЖИТЛОВОЇ САДИБНОЇ ЗАБУДОВИ 10102.0
- ВУЛИЦЬ ТА ДОРІГ 20606.0

ТЕРИТОРІЇ В МЕЖАХ РОЗРОБКИ ДПТ:

ЖИТЛОВОЇ САДИБНОЇ ЗАБУДОВИ 10102.0:

- ЗБЛОКОВАНИМИ ЖИТЛОВИМИ БУДИНКАМИ З ПРИКВАРТИРНИМИ ДІЛЯНКАМИ
- ЗЕЛЕНИМИ НАСАДЖЕННЯМИ ОБМЕЖЕНОГО КОРИСТУВАННЯ
- ІНЖЕНЕРНИХ СПОРУД
- ОХОРОННИХ ЗОН ІНЖЕНЕРНИХ МЕРЕЖ ТА СПОРУД
- МОЩЕННЯ, ТВЕРДОГО ПОКРИТТЯ
- ПРОЇЗДІВ
- ПІШОХІДНИХ ДОРІЖОК
- МАЙДАНЧИКІВ ВІДПОЧИНКУ
- МАЙДАНЧИКІВ ДЛЯ ЗБОРУ ТПВ
- ВІДКРИТІ АВТОСТОЯНКИ ДЛЯ ТИМЧАСОВОГО ЗБЕРІГАННЯ АВТОМОБІЛІВ

ІНЖЕНЕРНІ МЕРЕЖІ:

- ЗАКРИТОЇ ДОЩОВОЇ КАНАЛІЗАЦІЇ
- ОГЛЯДОВОГО КОЛОДЯЗЯ
- ІНЖЕНЕРНИХ СПОРУД

ІНЖЕНЕРНА ПІДГОТОВКА ТЕРИТОРІЇ

- ПОБУТОВОЇ САМОПЛИВНОЇ КАНАЛІЗАЦІЇ
- ОГЛЯДОВИЙ КОЛОДЯЗЬ

ВЕРТИКАЛЬНЕ ПЛАНУВАННЯ:

- ПРОЕКТНА ВІДМІТКА ЗЕМЛІ, М
- ІСНУЮЧА ВІДМІТКА ЗЕМЛІ, М
- УХИЛ, ‰
- ВІДСТАНЬ, М



УМОВНІ ПОЗНАЧЕННЯ:

ІНЖЕНЕРНІ МЕРЕЖІ:

- ВОДОПРОВІДУ
- НАПІРНОЇ КАНАЛІЗАЦІЇ
- ДОЩОВОЇ КАНАЛІЗАЦІЇ

ПОПЕРЕЧНІ ПРОФІЛІ ВУЛИЦЬ

М1:200

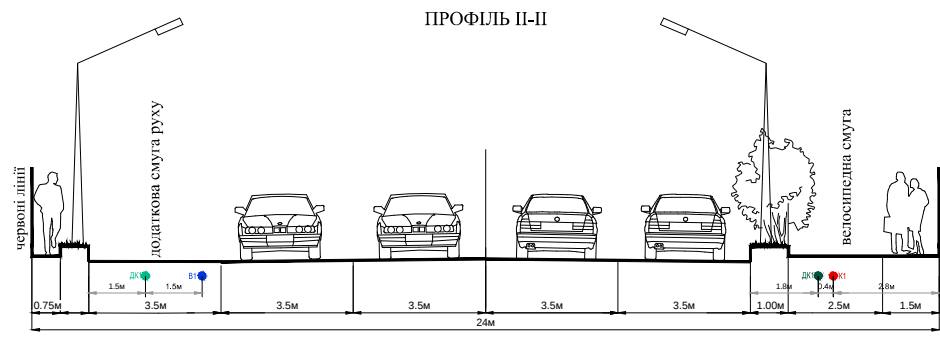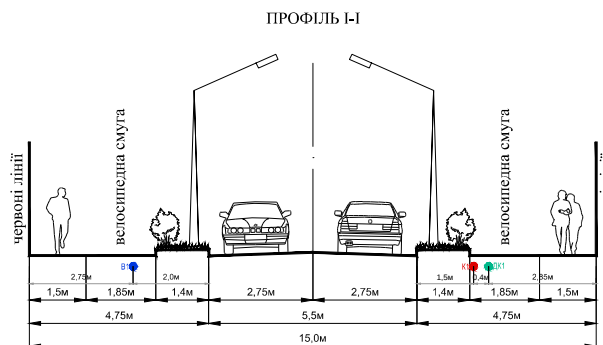

ПРОЕКТНИЙ
ІНСТИТУТ
СЛУЖБИ БЕЗПЕКИ УКРАЇНИ