



**с. КРЮКІВЩИНА  
БУЧАНСЬКИЙ РАЙОН  
КИЇВСЬКА ОБЛАСТЬ**

**ДЕТАЛЬНИЙ ПЛАН ТЕРИТОРІЇ ЗЕМЕЛЬНОЇ ДІЛЯНКИ ПЛОЩЕЮ  
0,59 ГА ПО ВУЛИЦІ АСКАНІЯ В СЕЛІ КРЮКІВЩИНА БУЧАНСЬКОГО  
РАЙОНУ КИЇВСЬКОЇ ОБЛАСТІ  
ПРОЕКТНИЙ ПЛАН ТА СХЕМА ПРОЕКТНИХ ОБМЕЖЕНЬ У  
ВИКОРИСТАННІ ЗЕМЕЛЬ  
М 1:1000**

**УМОВНІ ПОЗНАЧЕННЯ:**

**МЕЖІ:**

ІСНУЮЧІ	ПРОЕКТНІ	РОЗРОБКИ ДПТ
ІСНУЮЧІ	ПРОЕКТНІ	ЗЕМЛЕКОРИСТУВАННЯ

**ТЕРИТОРІЇ В МЕЖАХ ПРОЕКТУВАННЯ:**

**ЖИТЛОВОЇ САДИБНОЇ ЗАБУДОВИ 10102.0:**

ІСНУЮЧІ	ПРОЕКТНІ	САДИБНОГО (ІНДИВІДУАЛЬНОГО) БУДИНКУ
ІСНУЮЧІ	ПРОЕКТНІ	СПОРУД ДЛЯ ІНДИВІДУАЛЬНОЇ ТРУДОВОЇ ТА ПІДПРИЄМНИЦЬКОЇ ДІЯЛЬНОСТІ
ІСНУЮЧІ	ПРОЕКТНІ	ГОСПОДАРЧИХ БУДІВЕЛЬ
ІСНУЮЧІ	ПРОЕКТНІ	ЗЕЛЕНИХ НАСАДЖЕНЬ ОБМЕЖЕНОГО КОРИСТУВАННЯ
ІСНУЮЧІ	ПРОЕКТНІ	МОЩЕННЯ, ТВЕРДОГО ПОКРИТТЯ
ІСНУЮЧІ	ПРОЕКТНІ	МАЙДАНЧИКІВ ДЛЯ ВІДПОЧИНКУ
ІСНУЮЧІ	ПРОЕКТНІ	АВТОСТОЯНОК
ІСНУЮЧІ	ПРОЕКТНІ	МАЙДАНЧИКІВ ДЛЯ ЗБОРІВ ТВЕРДИХ ПОБУТОВИХ ВІДХОДІВ
ІСНУЮЧІ	ПРОЕКТНІ	ОХОРОННИХ ЗОН ІНЖЕНЕРНИХ МЕРЕЖ ТА СПОРУД
ІСНУЮЧІ	ПРОЕКТНІ	БАСЕЙН

**ТЕРИТОРІЇ ЗА МЕЖАМИ ПРОЕКТУВАННЯ:**

ІСНУЮЧІ	ПРОЕКТНІ	РЕКОНСТРУКЦІЯ ПІД ГРОМАДСЬКО-ЖИТЛОВУ ЗАБУДОВУ
ІСНУЮЧІ	ПРОЕКТНІ	ГРОМАДСЬКОЇ ЗАБУДОВИ
ІСНУЮЧІ	ПРОЕКТНІ	ПРОМИСЛОВИХ ПІДПРИЄМСТВ
ІСНУЮЧІ	ПРОЕКТНІ	ЗЕЛЕНИХ НАСАДЖЕНЬ СПЕЦІАЛЬНОГО ПРИЗНАЧЕННЯ

**ВУЛИЦЬ ТА ДОРІГ 20606.0:**

ІСНУЮЧІ	ПРОЕКТНІ	ЖИТЛОВИХ ВУЛИЦЬ
ІСНУЮЧІ	ПРОЕКТНІ	ПРОЇЗДІВ

**ІНЖЕНЕРНІ МЕРЕЖІ:**

ІСНУЮЧІ	ПРОЕКТНІ	ПОВІТРЯНИХ ЛІНІЙ ЕЛЕКТРОПЕРЕДАЧІ 10кВ
ІСНУЮЧІ	ПРОЕКТНІ	КАБЕЛЬНИХ ЛІНІЙ ЕЛЕКТРОПЕРЕДАЧІ 0,4 кВ
ІСНУЮЧІ	ПРОЕКТНІ	ГАЗОПРОВІД СЕРЕДЬНОГО ТИСКУ
ІСНУЮЧІ	ПРОЕКТНІ	ГАЗОПРОВІД НИЗЬКОГО ТИСКУ
ІСНУЮЧІ	ПРОЕКТНІ	ПОЛИВАЛЬНИЙ ВОДОПРОВІД



**ПЛАНУВАЛЬНІ ОБМЕЖЕННЯ:**

**КЛАС 1:**

ІСНУЮЧІ	ПРОЕКТНІ	ЧЕРВОНІ ЛІНІЇ
ІСНУЮЧІ	ПРОЕКТНІ	ЛІНІЇ РЕГУЛЮВАННЯ ЗАБУДОВИ

**КЛАС 2:**



ІСНУЮЧІ	ПРОЕКТНІ	ОХОРОННА ЗОНА НАВКОЛО (УЗДОВЖ) ОБ'ЄКТА ЕНЕРГЕТИЧНОЇ СИСТЕМИ
ІСНУЮЧІ	ПРОЕКТНІ	ОХОРОННА ЗОНА НАВКОЛО ІНЖЕНЕРНИХ КОМУНІКАЦІЙ (ГАЗУ СЕРЕДЬНОГО, НИЗЬКОГО ТИСКУ, ШРП)
ІСНУЮЧІ	ПРОЕКТНІ	САНИТАРНО-ЗАХИСНА СМУГА НАВКОЛО ПРОМИСЛОВОГО ОБ'ЄКТА

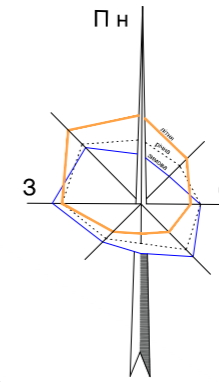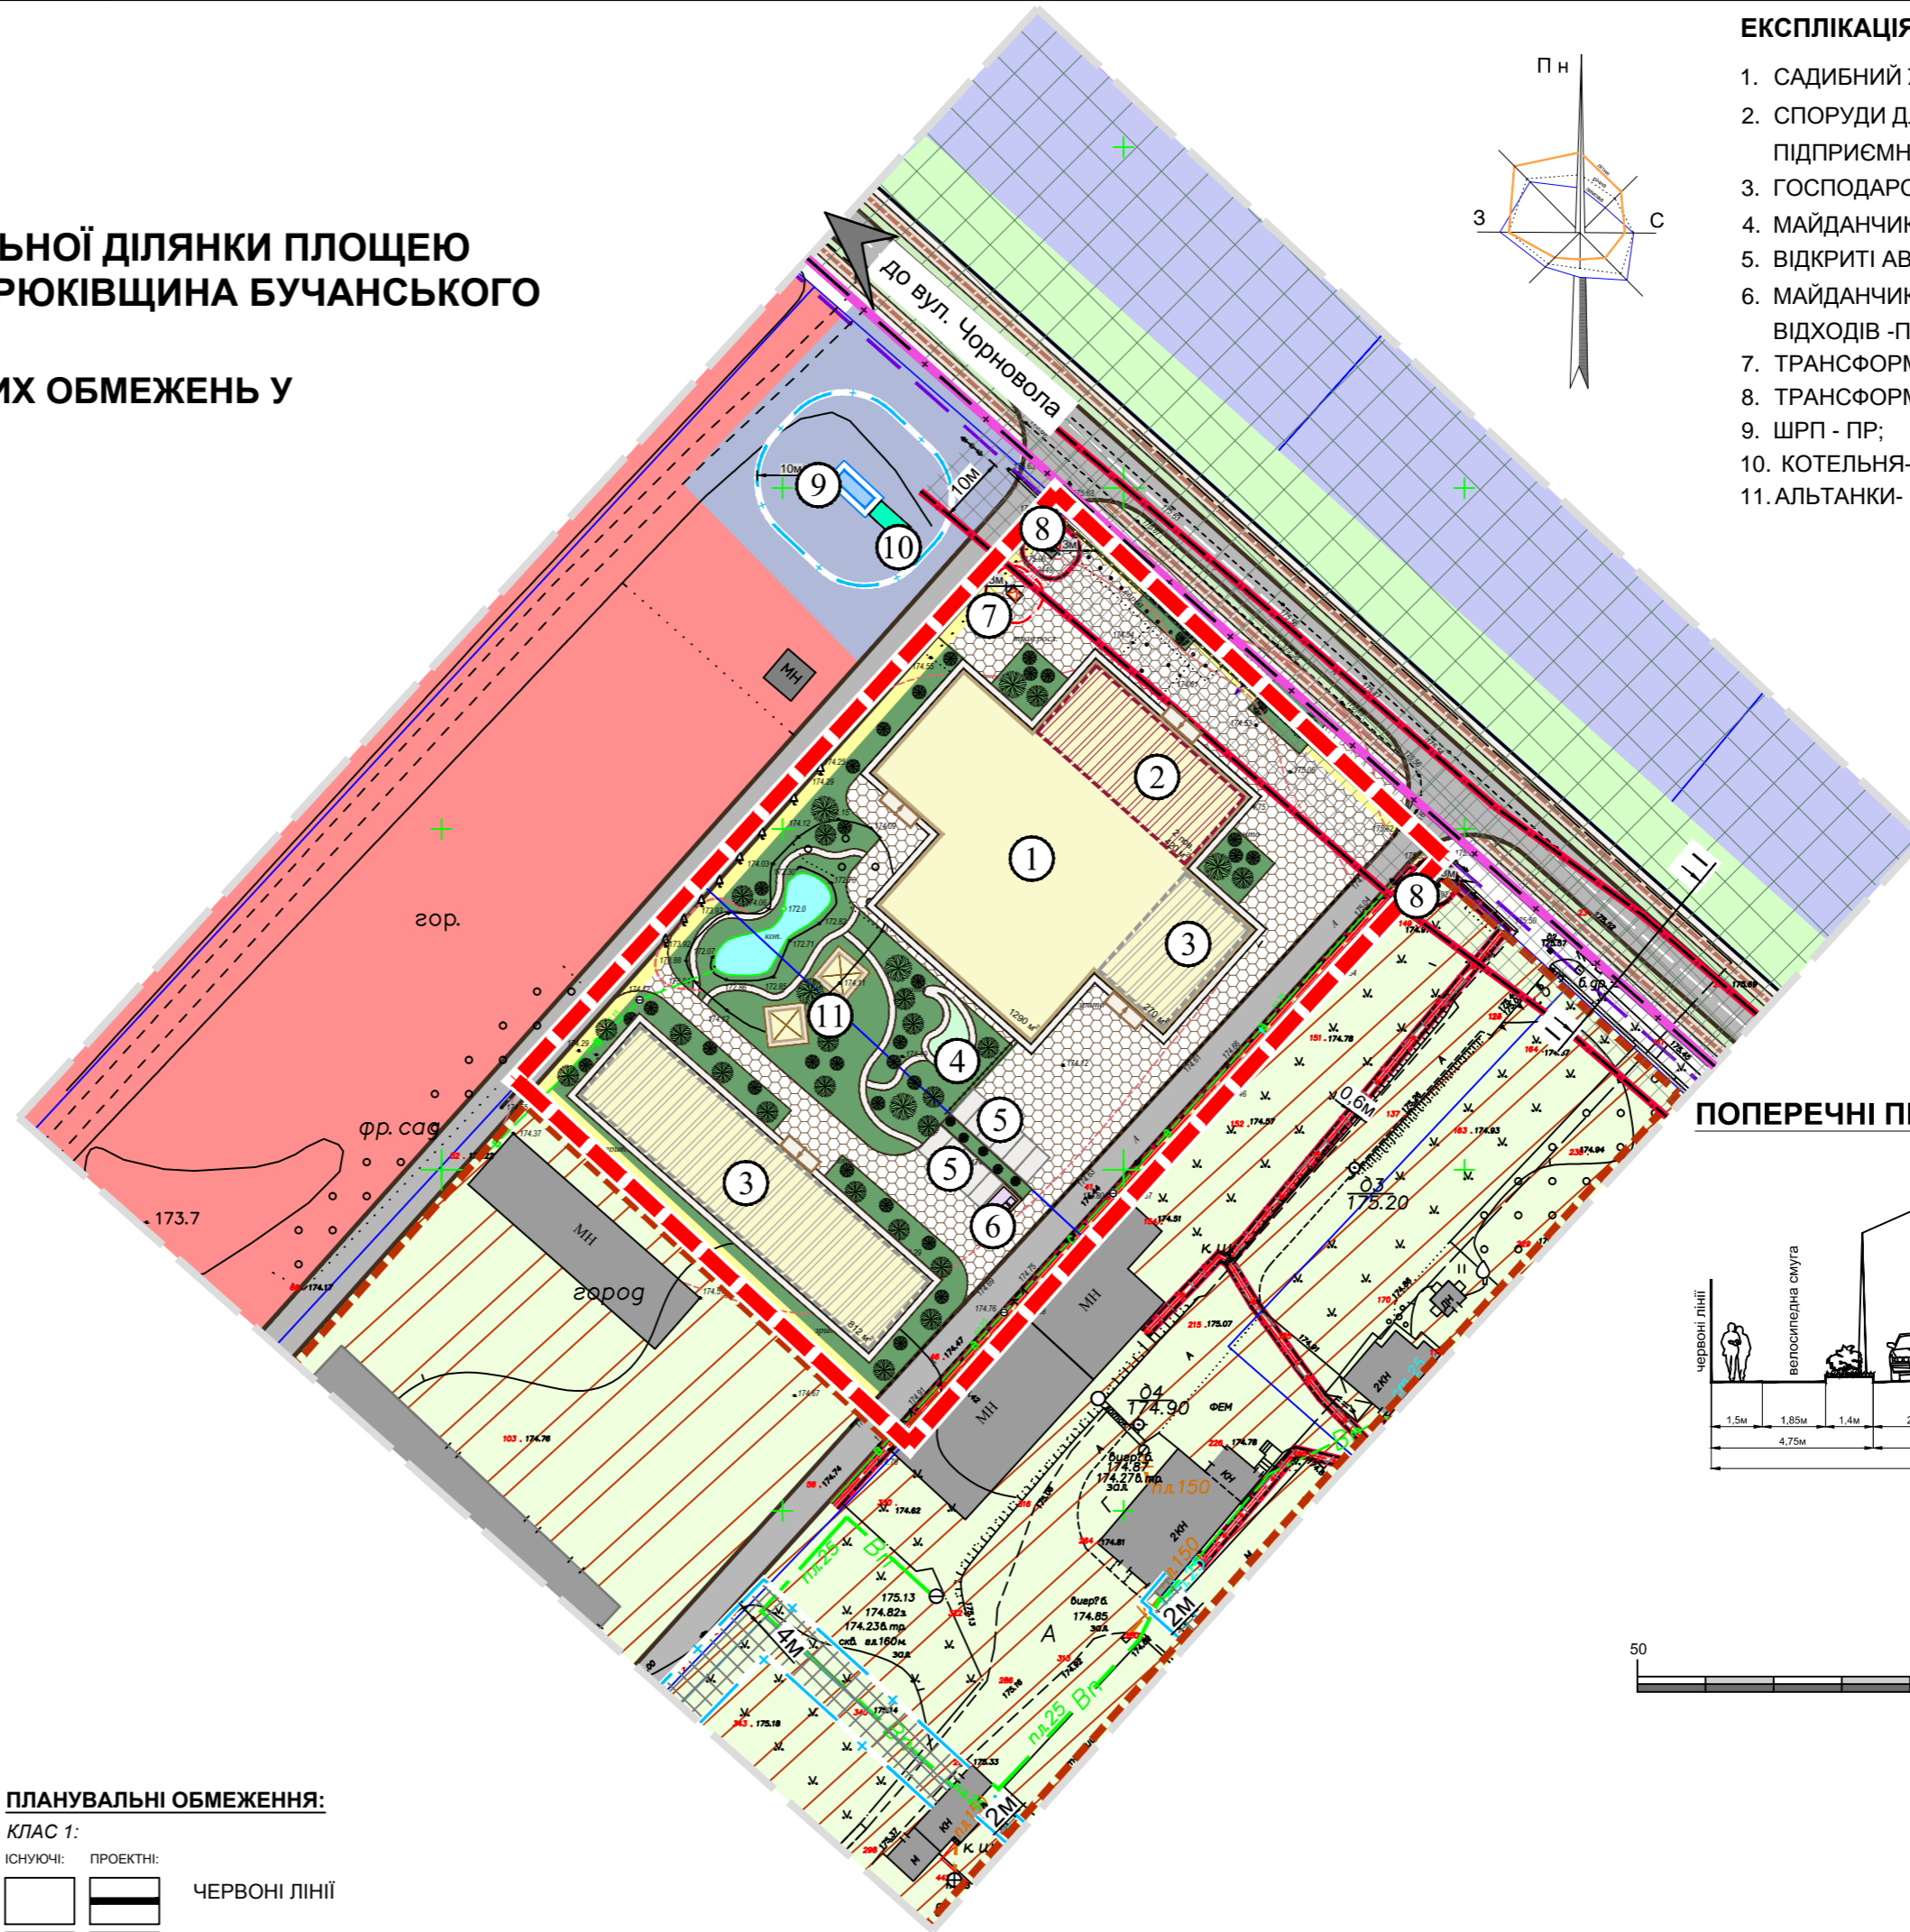

**ЕКСПЛІКАЦІЯ:**

- САДИБНИЙ ЖИТЛОВИЙ БУДИНОК - ПР.;
- СПОРУДИ ДЛЯ ІНДИВІДУАЛЬНОЇ ТРУДОВОЇ ТА ПІДПРИЄМНИЦЬКОЇ ДІЯЛЬНОСТІ - ПР.;
- ГОСПОДАРСЬКІ БУДІВЛІ - ПР.;
- МАЙДАНЧИКИ ДЛЯ ВІДПОЧИНКУ - ПР.;
- ВІДКРИТІ АВТОСТОЯНКИ - ПР.;
- МАЙДАНЧИКИ ДЛЯ ЗБОРУ ТВЕРДИХ ПОБУТОВИХ ВІДХОДІВ -ПР.;
- ТРАНСФОРМАТОРНА ПІДСТАНЦІЯ - ПР.;
- ТРАНСФОРМАТОРНА ПІДСТАНЦІЯ - ІСН.;
- ШРП - ПР.;
- КОТЕЛЬНЯ-ПР.;
- АЛЬТАНКИ- ПР.

**ПОПЕРЕЧНІ ПРОФІЛІ ВУЛИЦЬ М 1:200:**

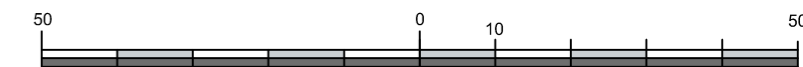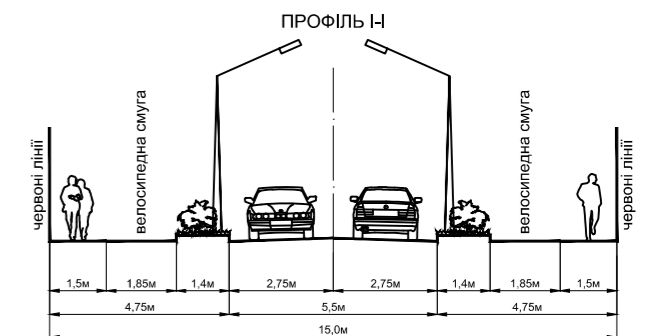

**ПРОЕКТНИЙ  
ІНСТИТУТ  
СЛУЖБИ БЕЗПЕКИ УКРАЇНИ**