



**с. КРЮКІВЩИНА  
БУЧАНСЬКИЙ РАЙОН  
КИЇВСЬКА ОБЛАСТЬ**

**ДЕТАЛЬНИЙ ПЛАН ТЕРИТОРІЇ ЗЕМЕЛЬНОЇ ДІЛЯНКИ ПЛОЩЕЮ  
0,59 ГА ПО ВУЛИЦІ АСКАНІЯ В СЕЛІ КРЮКІВЩИНА БУЧАНСЬКОГО  
РАЙОНУ КИЇВСЬКОЇ ОБЛАСТІ**

**СХЕМА ІНЖЕНЕРНОГО ЗАБЕЗПЕЧЕННЯ ТЕРИТОРІЇ  
(ВОДОПОСТАЧАННЯ ТА ВОДОВІДВЕДЕННЯ)  
М 1:1000**

**УМОВНІ ПОЗНАЧЕННЯ:**

**МЕЖІ:**

ІСНУЮЧІ	ПРОЕКТНІ	
		РОЗРОБКИ ДПТ
		ЗЕМЛЕКОРИСТУВАННЯ

**ТЕРИТОРІЇ В МЕЖАХ ПРОЕКТУВАННЯ:**

ЖИТЛОВОЇ САДИБНОЇ ЗАБУДОВИ 10102.0:

ІСНУЮЧІ	ПРОЕКТНІ	
		САДИБНОГО (ІНДИВІДУАЛЬНОГО) БУДИНКУ
		СПОРУД ДЛЯ ІНДИВІДУАЛЬНОЇ ТРУДОВОЇ ТА ПІДПРИЄМНИЦЬКОЇ ДІЯЛЬНОСТІ
		ГОСПОДАРЧИХ БУДІВЕЛЬ
		ЗЕЛЕНИХ НАСАДЖЕНЬ ОБМЕЖЕНОГО КОРИСТУВАННЯ
		МОЩЕННЯ, ТВЕРДОГО ПОКРИТТЯ
		МАЙДАНЧИКІВ ДЛЯ ВІДПОЧИНКУ
		АВТОСТОЯНОК
		МАЙДАНЧИКІВ ДЛЯ ЗБОРІВ ТВЕРДИХ ПОБУТОВИХ ВІДХОДІВ
		ОХОРОННИХ ЗОН ІНЖЕНЕРНИХ МЕРЕЖ ТА СПОРУД
		БАСЕЙН

**ТЕРИТОРІЇ ЗА МЕЖАМИ ПРОЕКТУВАННЯ:**

ІСНУЮЧІ	ПРОЕКТНІ	
		РЕКОНСТРУКЦІЯ ПІД ГРОМАДСЬКО-ЖИТЛОВУ ЗАБУДОВУ
		ГРОМАДСЬКОЇ ЗАБУДОВИ
		ПРОМИСЛОВИХ ПІДПРИЄМСТВ
		ЗЕЛЕНИХ НАСАДЖЕНЬ СПЕЦІАЛЬНОГО ПРИЗНАЧЕННЯ

ВУЛИЦЬ ТА ДОРІГ 20606.0:

ІСНУЮЧІ	ПРОЕКТНІ	
		ЖИТЛОВИХ ВУЛИЦЬ
		ПРОЇЗДІВ

**ІНЖЕНЕРНІ МЕРЕЖІ:**

ВОДОПОСТАЧАННЯ:

ІСНУЮЧІ	ПРОЕКТНІ	
		ПРОТИПОЖЕЖНІ ПІДРАНТИ
		ОГЛЯДОВИЙ КОЛОДЯЗЬ
		ГОСПИТНОГО ПРОТИПОЖЕЖНОГО ВОДОПРОВОДУ

КАНАЛІЗАЦІЇ:

ІСНУЮЧІ	ПРОЕКТНІ	
		ОГЛЯДОВИЙ КОЛОДЯЗЬ
		СОМОПЛИВНА МЕРЕЖА ГОСПОБУТОВОЇ КАНАЛІЗАЦІЇ



**ПЛАНУВАЛЬНІ ОБМЕЖЕННЯ:**

КЛАС 1:

ІСНУЮЧІ	ПРОЕКТНІ	
		ЧЕРВОНІ ЛІНІЇ
		ЛІНІЇ РЕГУЛЮВАННЯ ЗАБУДОВИ

КЛАС 2:

ІСНУЮЧІ	ПРОЕКТНІ	
		ОХОРОННА ЗОНА НАВКОЛО (УЗДОВЖ) ОБ'ЄКТА ЕНЕРГЕТИЧНОЇ СИСТЕМИ
		ОХОРОННА ЗОНА НАВКОЛО ІНЖЕНЕРНИХ КОМУНІКАЦІЙ (ГАЗУ СЕРЕДНЬОГО, НИЗЬКОГО ТИСКУ, ШРП)
		САНИТАРНО-ЗАХИСНА СМУГА НАВКОЛО ПРОМИСЛОВОГО ОБ'ЄКТА

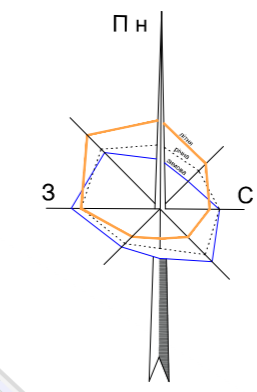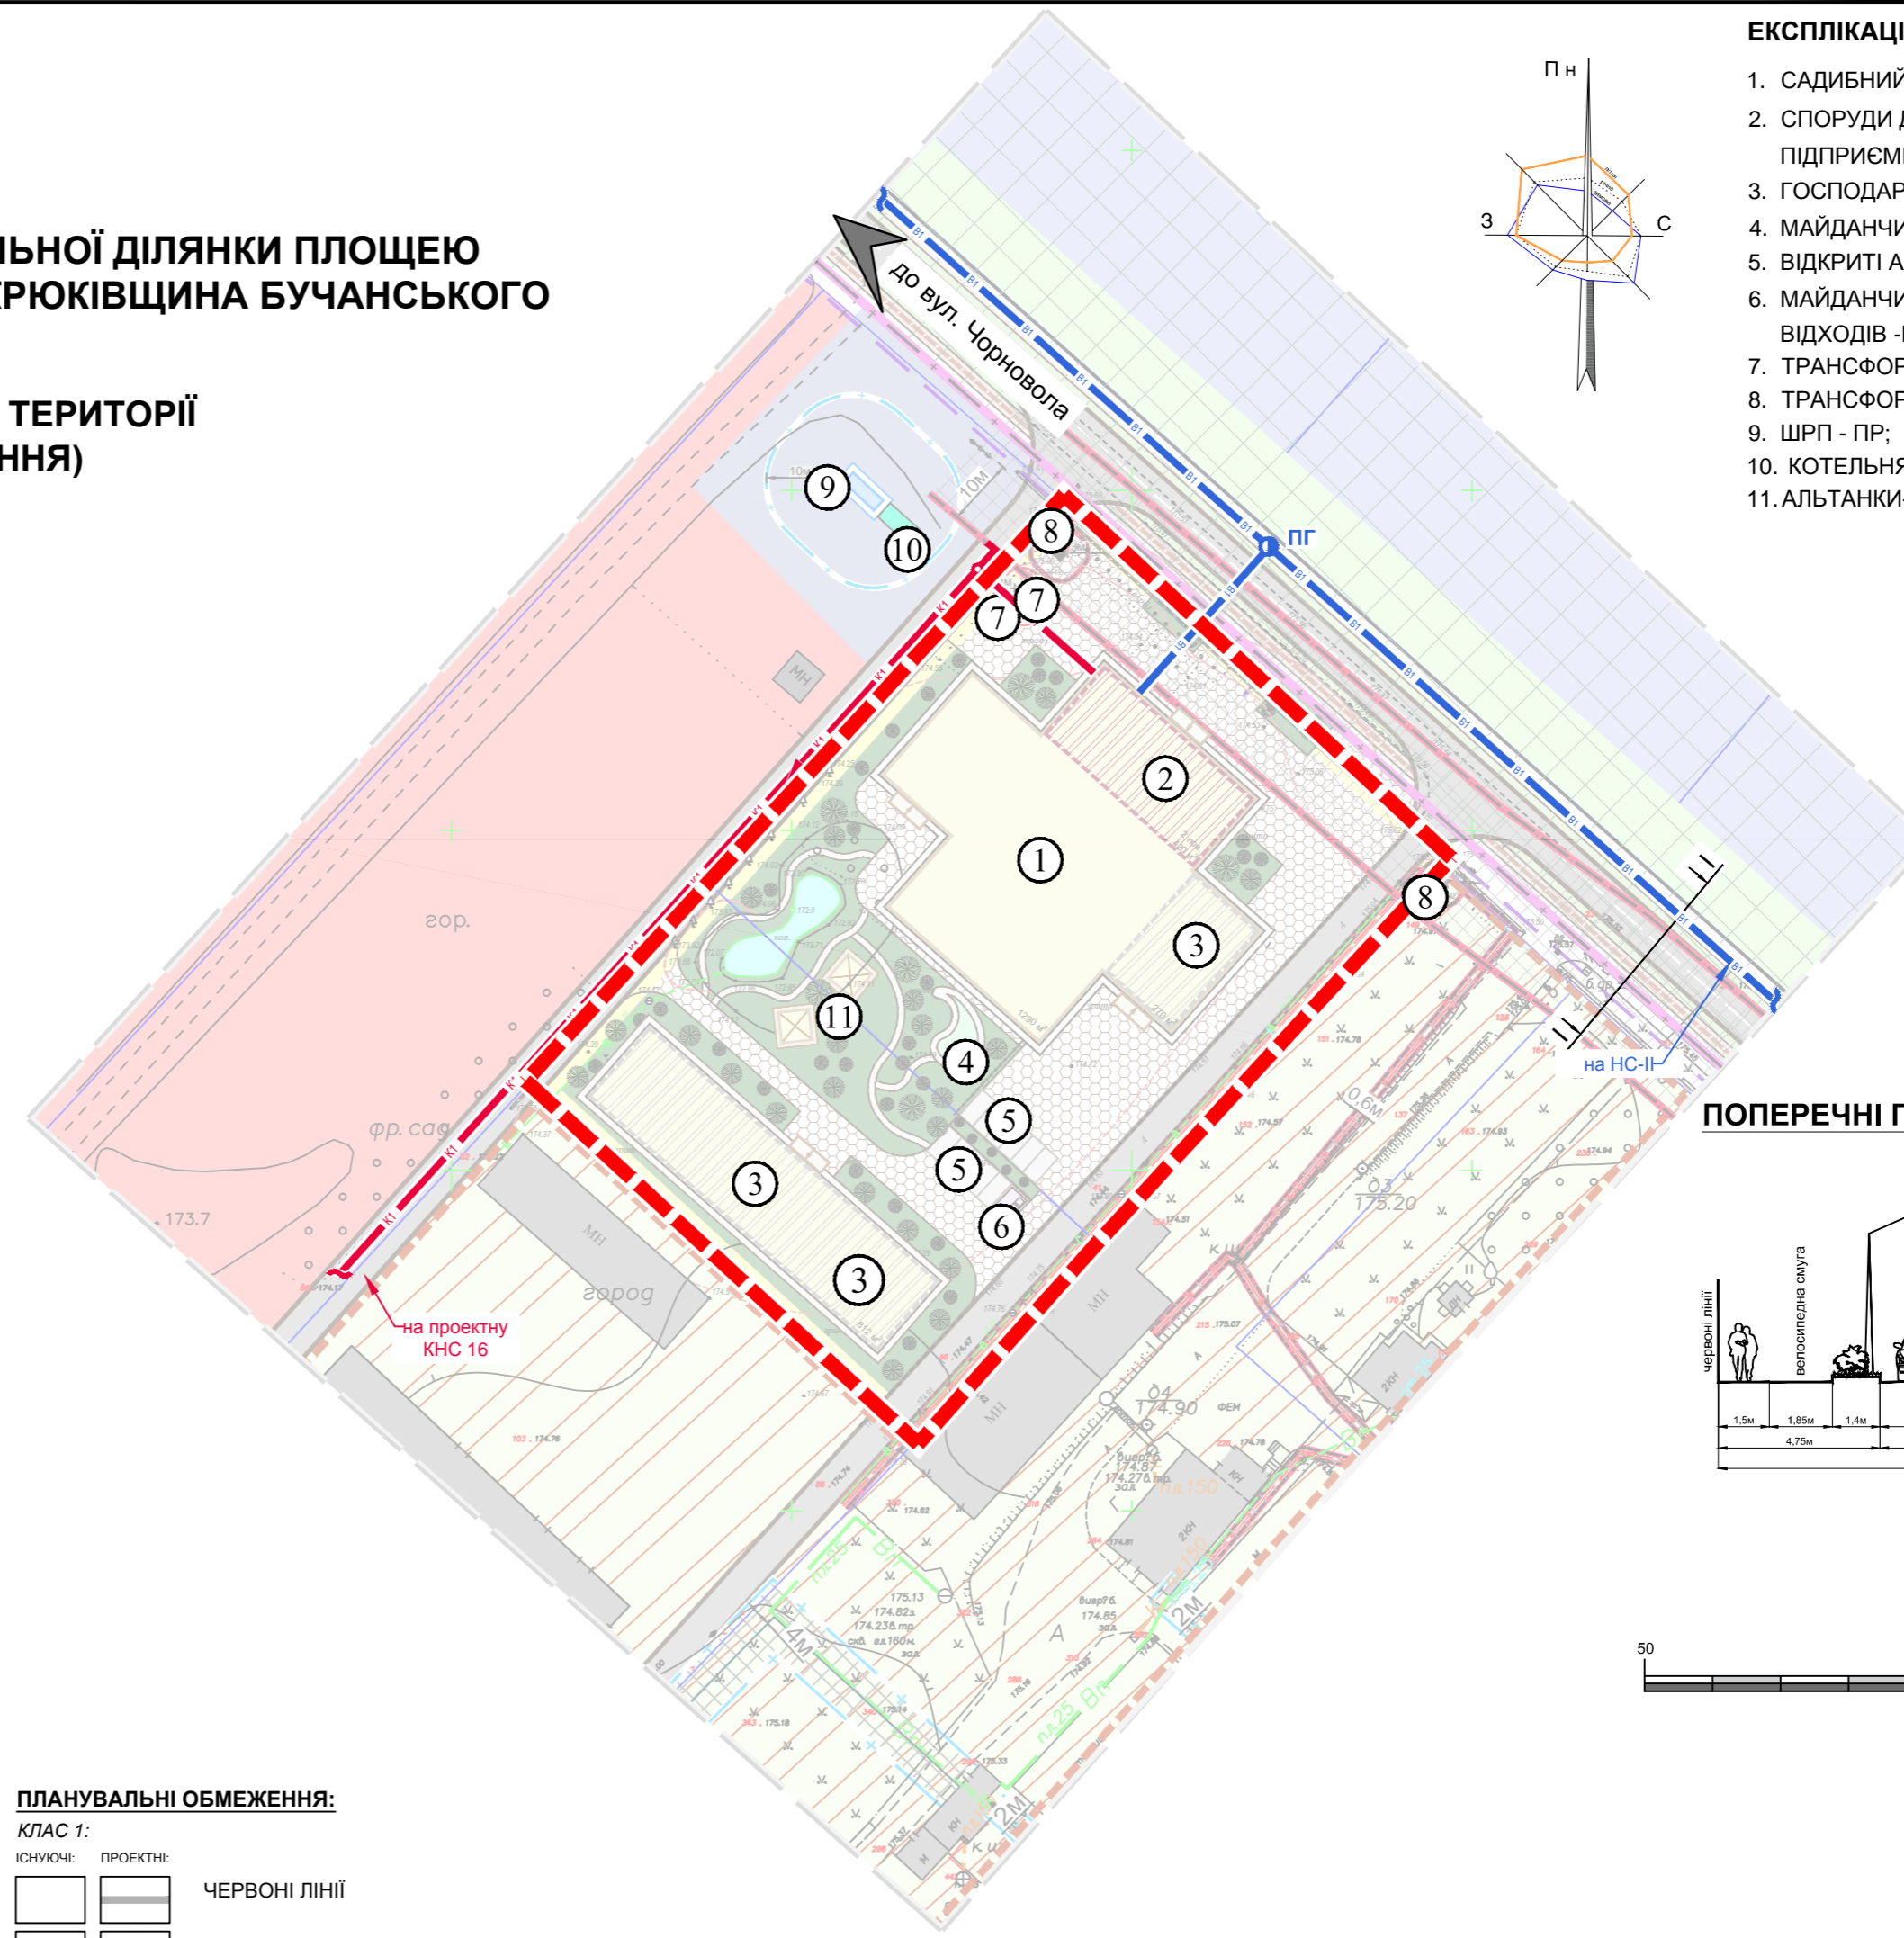

- ЕКСПЛІКАЦІЯ:**
- САДИБНИЙ ЖИТЛОВИЙ БУДИНОК - ПР.;
  - СПОРУДИ ДЛЯ ІНДИВІДУАЛЬНОЇ ТРУДОВОЇ ТА ПІДПРИЄМНИЦЬКОЇ ДІЯЛЬНОСТІ - ПР.;
  - ГОСПОДАРСЬКІ БУДІВЛІ - ПР.;
  - МАЙДАНЧИКИ ДЛЯ ВІДПОЧИНКУ - ПР.;
  - ВІДКРИТІ АВТОСТОЯНКИ - ПР.;
  - МАЙДАНЧИКИ ДЛЯ ЗБОРУ ТВЕРДИХ ПОБУТОВИХ ВІДХОДІВ -ПР.;
  - ТРАНСФОРМАТОРНА ПІДСТАНЦІЯ - ПР.;
  - ТРАНСФОРМАТОРНА ПІДСТАНЦІЯ - ІСН.;
  - ШРП - ПР.;
  - КОТЕЛЬНЯ-ПР.;
  - АЛЬТАНКИ- ПР.

**ПОПЕРЕЧНІ ПРОФІЛІ ВУЛИЦЬ М 1:200:**

