

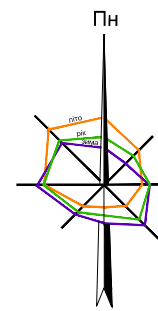


РОЗМІЩЕННЯ ТЕРИТОРІЇ ПРОЕКТУВАННЯ В ПЛАНУВАЛЬНІЙ СТРУКТУРІ НАСЕЛЕНОГО ПУНКТУ:

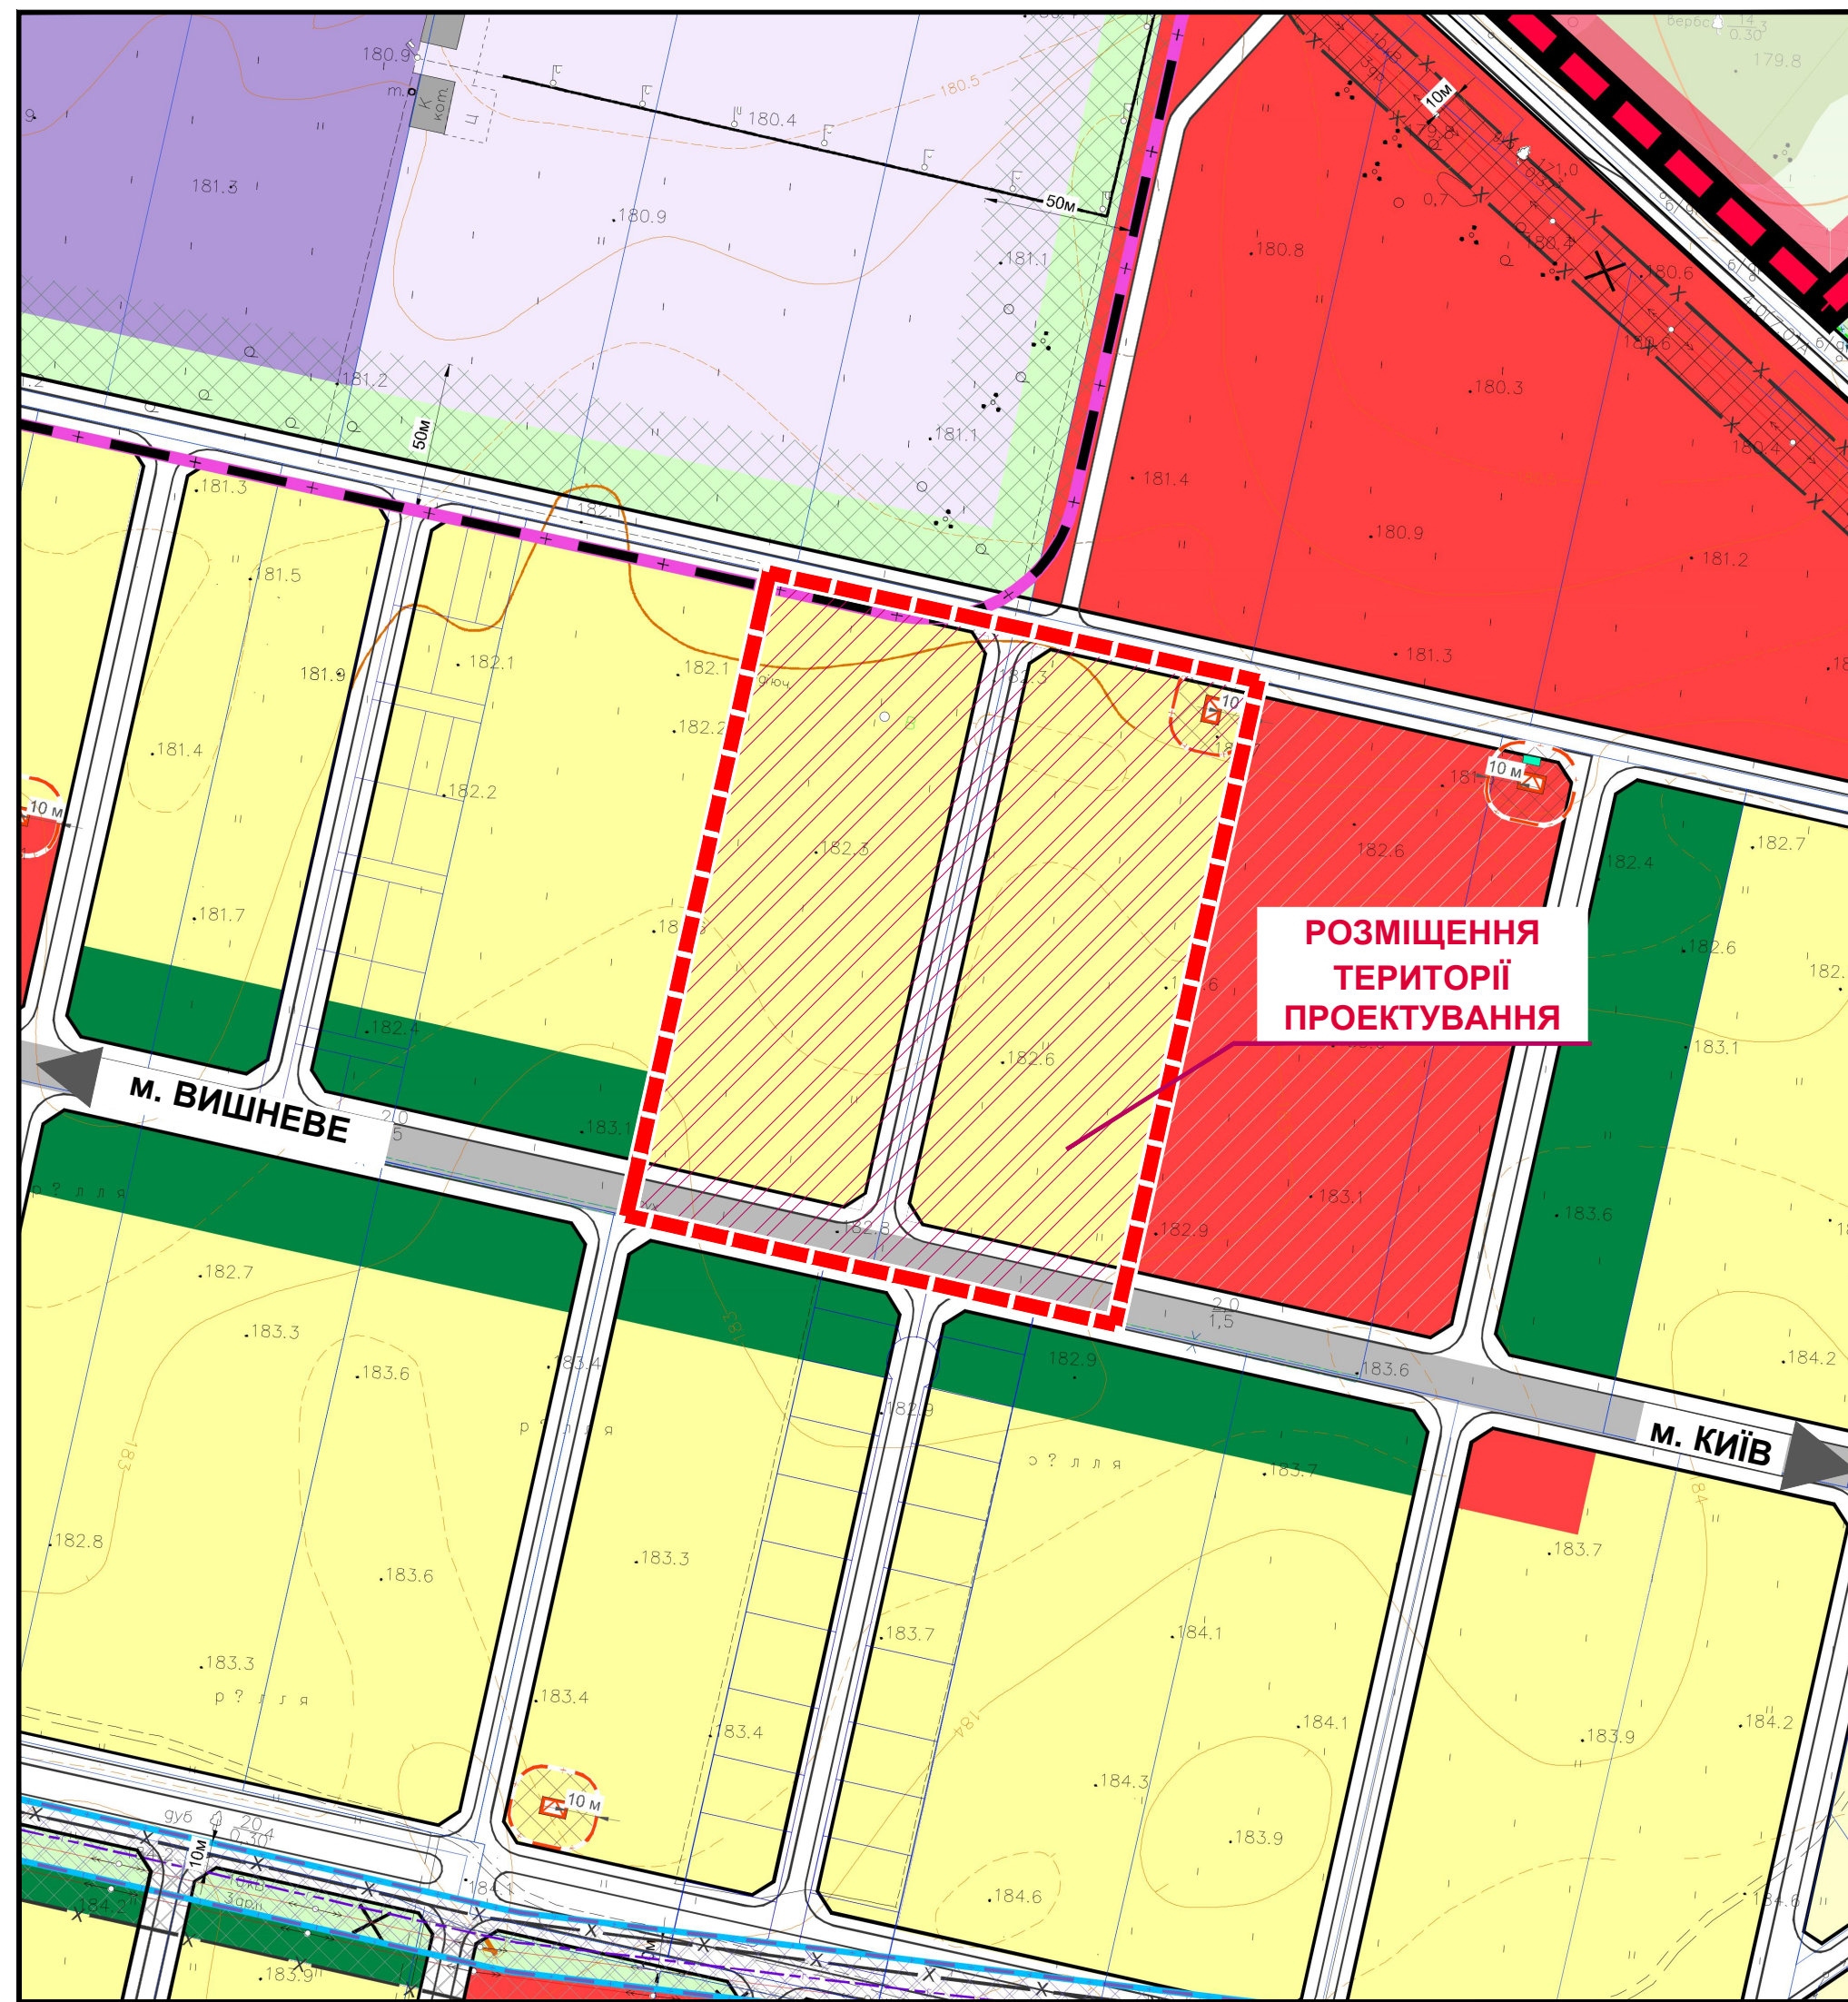

ДЕТАЛЬНИЙ ПЛАН ТЕРИТОРІЇ ЩОДО РОЗМІЩЕННЯ ОБ'ЄКТІВ НА ЗЕМЕЛЬНІЙ ДІЛЯНЦІ ЗАГАЛЬНОЮ ПЛОЩЕЮ 3,6803 ГА ПО ВУЛ. ВІДРОДЖЕННЯ В СЕЛІ КРЮКІВЩИНА БУЧАНСЬКОГО РАЙОНУ КИЇВСЬКОЇ ОБЛАСТІ
 СХЕМА РОЗТАШУВАННЯ ТЕРИТОРІЇ У ПЛАНУВАЛЬНІЙ СТРУКТУРІ НАСЕЛЕНОГО ПУНКТУ


РОЗМІЩЕННЯ ТЕРИТОРІЇ ПРОЕКТУВАННЯ В ПЛАНУВАЛЬНІЙ СТРУКТУРІ РАЙОНУ:

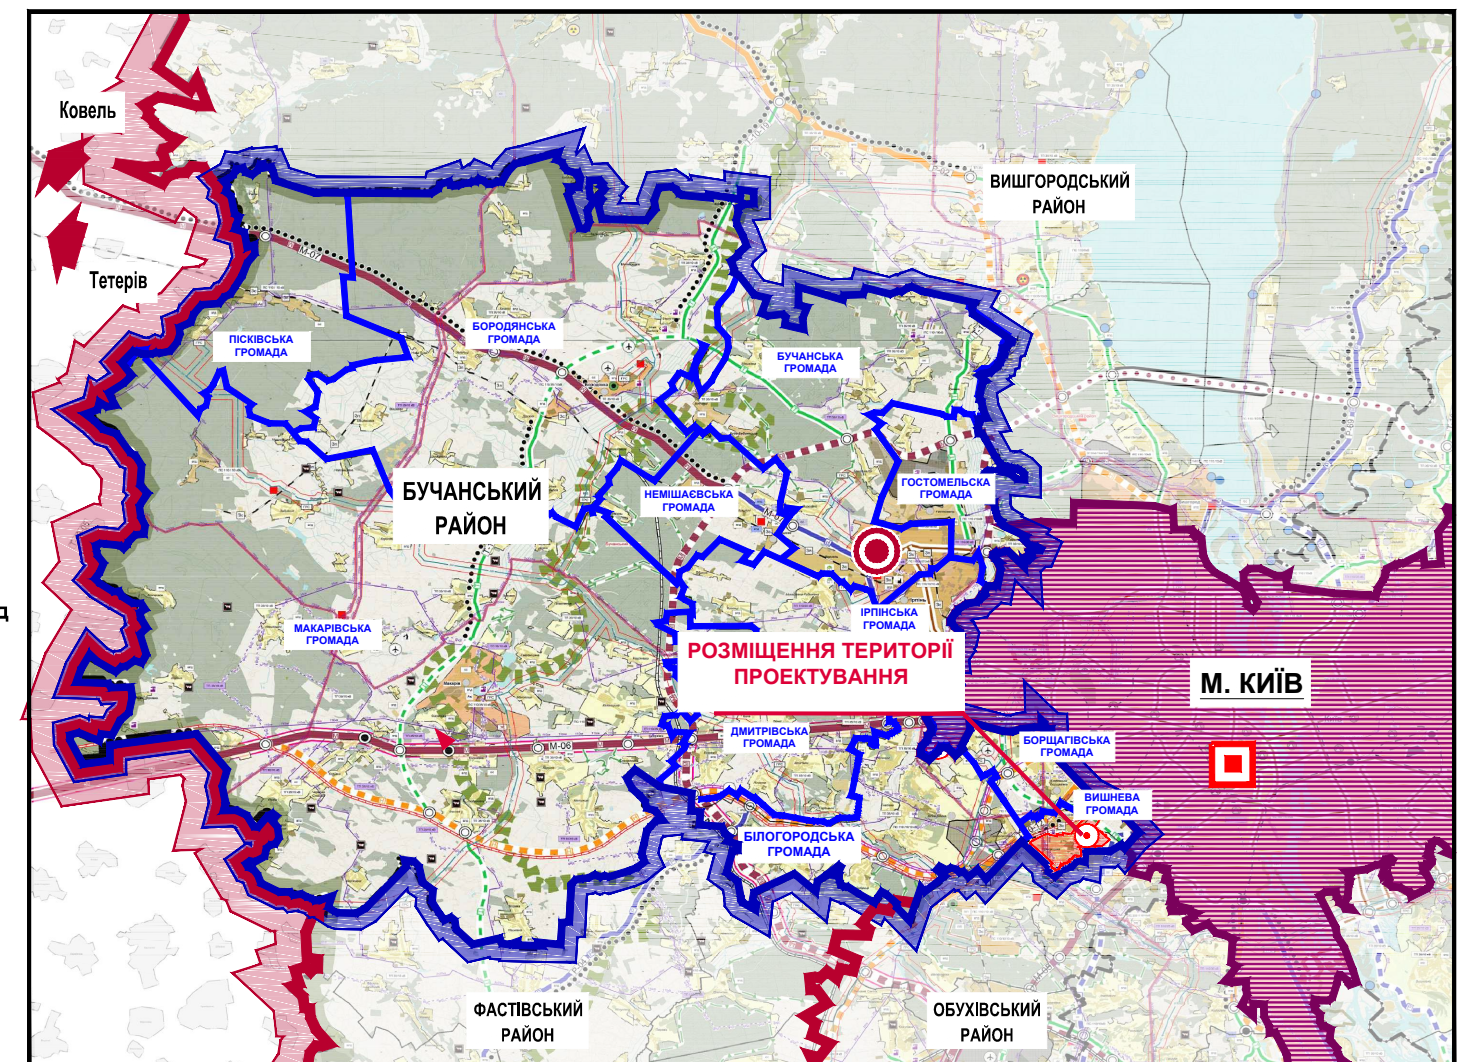

УМОВНІ ПОЗНАЧЕННЯ

- МЕЖІ:**
- Київської області
 - Бучанського району
 - Прилеглих районів (адміністративні)
 - м. Київ
 - с. Білогородка
 - Територіальних громад
- ПОЗНАЧЕННЯ:**
- Центр області
 - Центр району

РОЗМІЩЕННЯ ТЕРИТОРІЇ ПРОЕКТУВАННЯ В ПЛАНУВАЛЬНІЙ СТРУКТУРІ РАЙОНУ:

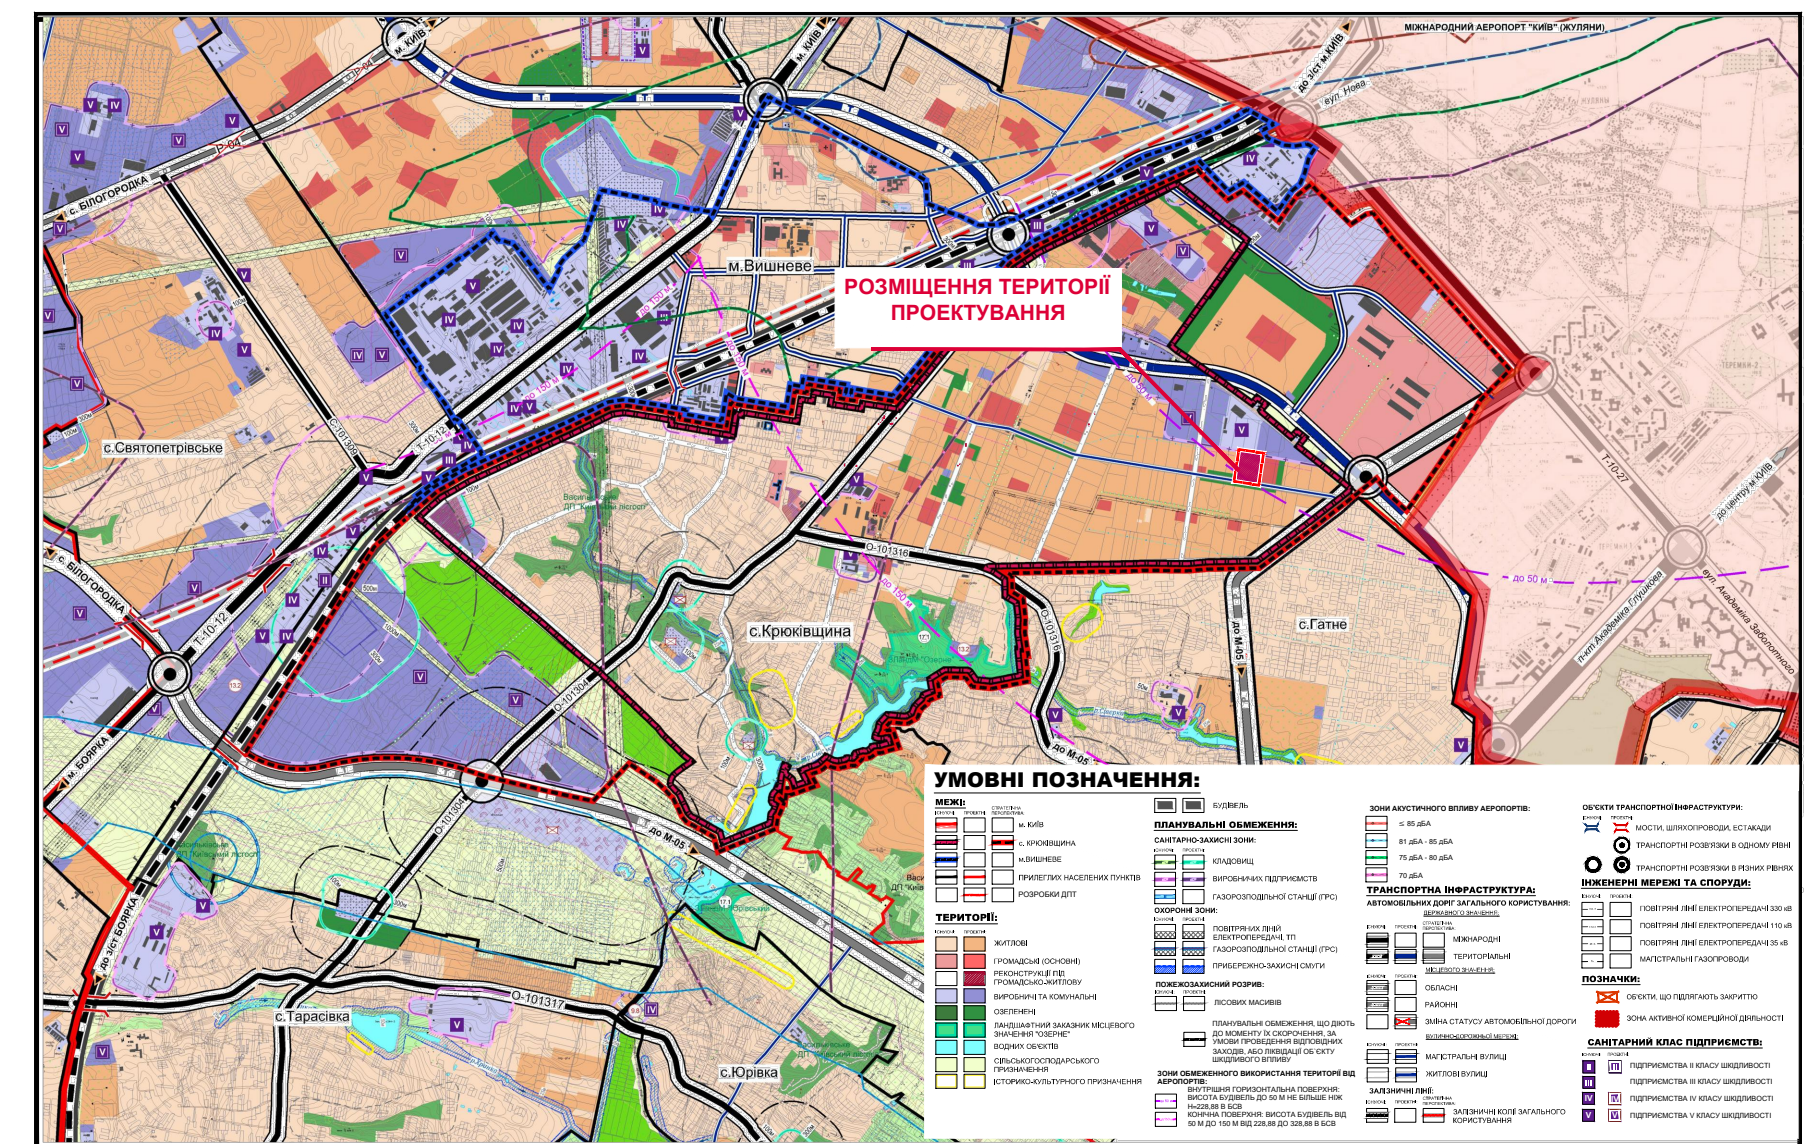

УМОВНІ ПОЗНАЧЕННЯ:

- МЕЖІ:**
- Існуючі: с. КРЮКІВЩИНА
 - Проектні: РОЗРОБКИ ДІПТ
- ТЕРИТОРІЇ:**
- Існуючі: САДИБНОЇ
 - Проектні: ГРОМАДСЬКІХ ЦЕНТРІВ (ЗАКЛАДІВ КУЛЬТУРИ, ОСВІТИ, ОХОРОНИ ЗДОРОВ'Я, ТОРГІВЛІ, ХАРЧУВАННЯ ТА ІН.)
 - ГРОМАДСЬКОЇ (РЕЗЕРВ)
 - ЗЕЛЕНИХ НАСАДЖЕНЬ ЗАГАЛЬНОГО КОРИСТУВАННЯ
 - ЗЕЛЕНИХ НАСАДЖЕНЬ СПЕЦІАЛЬНОГО ПРИЗНАЧЕННЯ
 - ПРОМИСЛОВИХ ПІДПРИЄМСТВ
 - СКЛАДІВ, ГАРАЖІВ, КОМУНАЛЬНИХ ОБ'ЄКТІВ, ТОЩО

ТРАНСПОРТНОЇ ІНФРАСТРУКТУРИ:

- Існуючі:** ГОЛОВНОЇ ВУЛИЦІ СЕЛА
- Проектні:** ЖИТЛОВІ ВУЛИЦІ
- Існуючі:** ПРОЇЗДІВ
- ОХОРОНИ ЗОНИ:**
- Існуючі: ПОВІТРЯНИХ ЛІНІЙ ЕЛЕКТРОПЕРЕДАЧІ, ТП, РП
 - Проектні: ГАЗОПРОВІДІВ
- ПЛАНУВАЛЬНІ ОБМЕЖЕННЯ, ЩО ДІЮТЬ ДО МОМЕНТУ ЇХ СКОРОЧЕННЯ, ЗА УМОВИ ПРОВЕДЕННЯ ВІДПОВІДНИХ ЗАХОДІВ, АБО ЛІКВІДАЦІЇ ОБ'ЄКТУ ШКІДЛИВОГО ВПЛИВУ

ІНЖЕНЕРНІ МЕРЕЖІ:

- Існуючі: ПОВІТРЯНИХ ЛІНІЙ ЕЛЕКТРОПЕРЕДАЧІ
- Проектні: ГАЗОПРОВІДУ ВИСОКОГО ТИСКУ
- Існуючі: ПОВІТРЯНИХ ЛІНІЙ ЕЛЕКТРОПЕРЕДАЧІ, ЩО ПОТРЕБУЮТЬ ПЕРЕКЛАДАННЯ

ПЛАНУВАЛЬНІ ОБМЕЖЕННЯ:

- САНИТАРНО-ЗАХИСНІ ЗОНИ:**
- Існуючі: КОМУНАЛЬНО-СКЛАДСЬКИХ ПІДПРИЄМСТВ
 - Проектні: КОМУНАЛЬНО-СКЛАДСЬКИХ ПІДПРИЄМСТВ

ПОЗНАЧЕННЯ:

- ТРАНСФОРМАТОРНА ПІДСТАНЦІЯ (ПРОЕКТ)

УМОВНІ ПОЗНАЧЕННЯ:

- МЕЖІ:**
- Існуючі: с. Крюківщина
 - Проектні: с. Крюківщина
- ТЕРИТОРІЇ:**
- Існуючі: ЖИТЛІВІ
 - Проектні: ЖИТЛІВІ
 - Існуючі: ГРОМАДСЬКІХ ЦЕНТРІВ
 - Проектні: ГРОМАДСЬКІХ ЦЕНТРІВ
 - Існуючі: ГРОМАДСЬКОЇ
 - Проектні: ГРОМАДСЬКОЇ
 - Існуючі: ЗЕЛЕНИХ НАСАДЖЕНЬ ЗАГАЛЬНОГО КОРИСТУВАННЯ
 - Проектні: ЗЕЛЕНИХ НАСАДЖЕНЬ ЗАГАЛЬНОГО КОРИСТУВАННЯ
 - Існуючі: ЗЕЛЕНИХ НАСАДЖЕНЬ СПЕЦІАЛЬНОГО ПРИЗНАЧЕННЯ
 - Проектні: ЗЕЛЕНИХ НАСАДЖЕНЬ СПЕЦІАЛЬНОГО ПРИЗНАЧЕННЯ
 - Існуючі: ПРОМИСЛОВИХ ПІДПРИЄМСТВ
 - Проектні: ПРОМИСЛОВИХ ПІДПРИЄМСТВ
 - Існуючі: СКЛАДІВ, ГАРАЖІВ, КОМУНАЛЬНИХ ОБ'ЄКТІВ, ТОЩО
 - Проектні: СКЛАДІВ, ГАРАЖІВ, КОМУНАЛЬНИХ ОБ'ЄКТІВ, ТОЩО
- ТРАНСПОРТНОЇ ІНФРАСТРУКТУРИ:**
- Існуючі: ГОЛОВНОЇ ВУЛИЦІ СЕЛА
 - Проектні: ГОЛОВНОЇ ВУЛИЦІ СЕЛА
 - Існуючі: ЖИТЛОВІ ВУЛИЦІ
 - Проектні: ЖИТЛОВІ ВУЛИЦІ
 - Існуючі: ПРОЇЗДІВ
 - Проектні: ПРОЇЗДІВ
- ОХОРОНИ ЗОНИ:**
- Існуючі: ПОВІТРЯНИХ ЛІНІЙ ЕЛЕКТРОПЕРЕДАЧІ, ТП, РП
 - Проектні: ПОВІТРЯНИХ ЛІНІЙ ЕЛЕКТРОПЕРЕДАЧІ, ТП, РП
 - Існуючі: ГАЗОПРОВІДІВ
 - Проектні: ГАЗОПРОВІДІВ
- ПЛАНУВАЛЬНІ ОБМЕЖЕННЯ:**
- Існуючі: ПОВІТРЯНИХ ЛІНІЙ ЕЛЕКТРОПЕРЕДАЧІ, ЩО ПОТРЕБУЮТЬ ПЕРЕКЛАДАННЯ
 - Проектні: ПОВІТРЯНИХ ЛІНІЙ ЕЛЕКТРОПЕРЕДАЧІ, ЩО ПОТРЕБУЮТЬ ПЕРЕКЛАДАННЯ
- ПОЗНАЧЕННЯ:**
- Існуючі: ТРАНСФОРМАТОРНА ПІДСТАНЦІЯ (ПРОЕКТ)
 - Проектні: ТРАНСФОРМАТОРНА ПІДСТАНЦІЯ (ПРОЕКТ)