



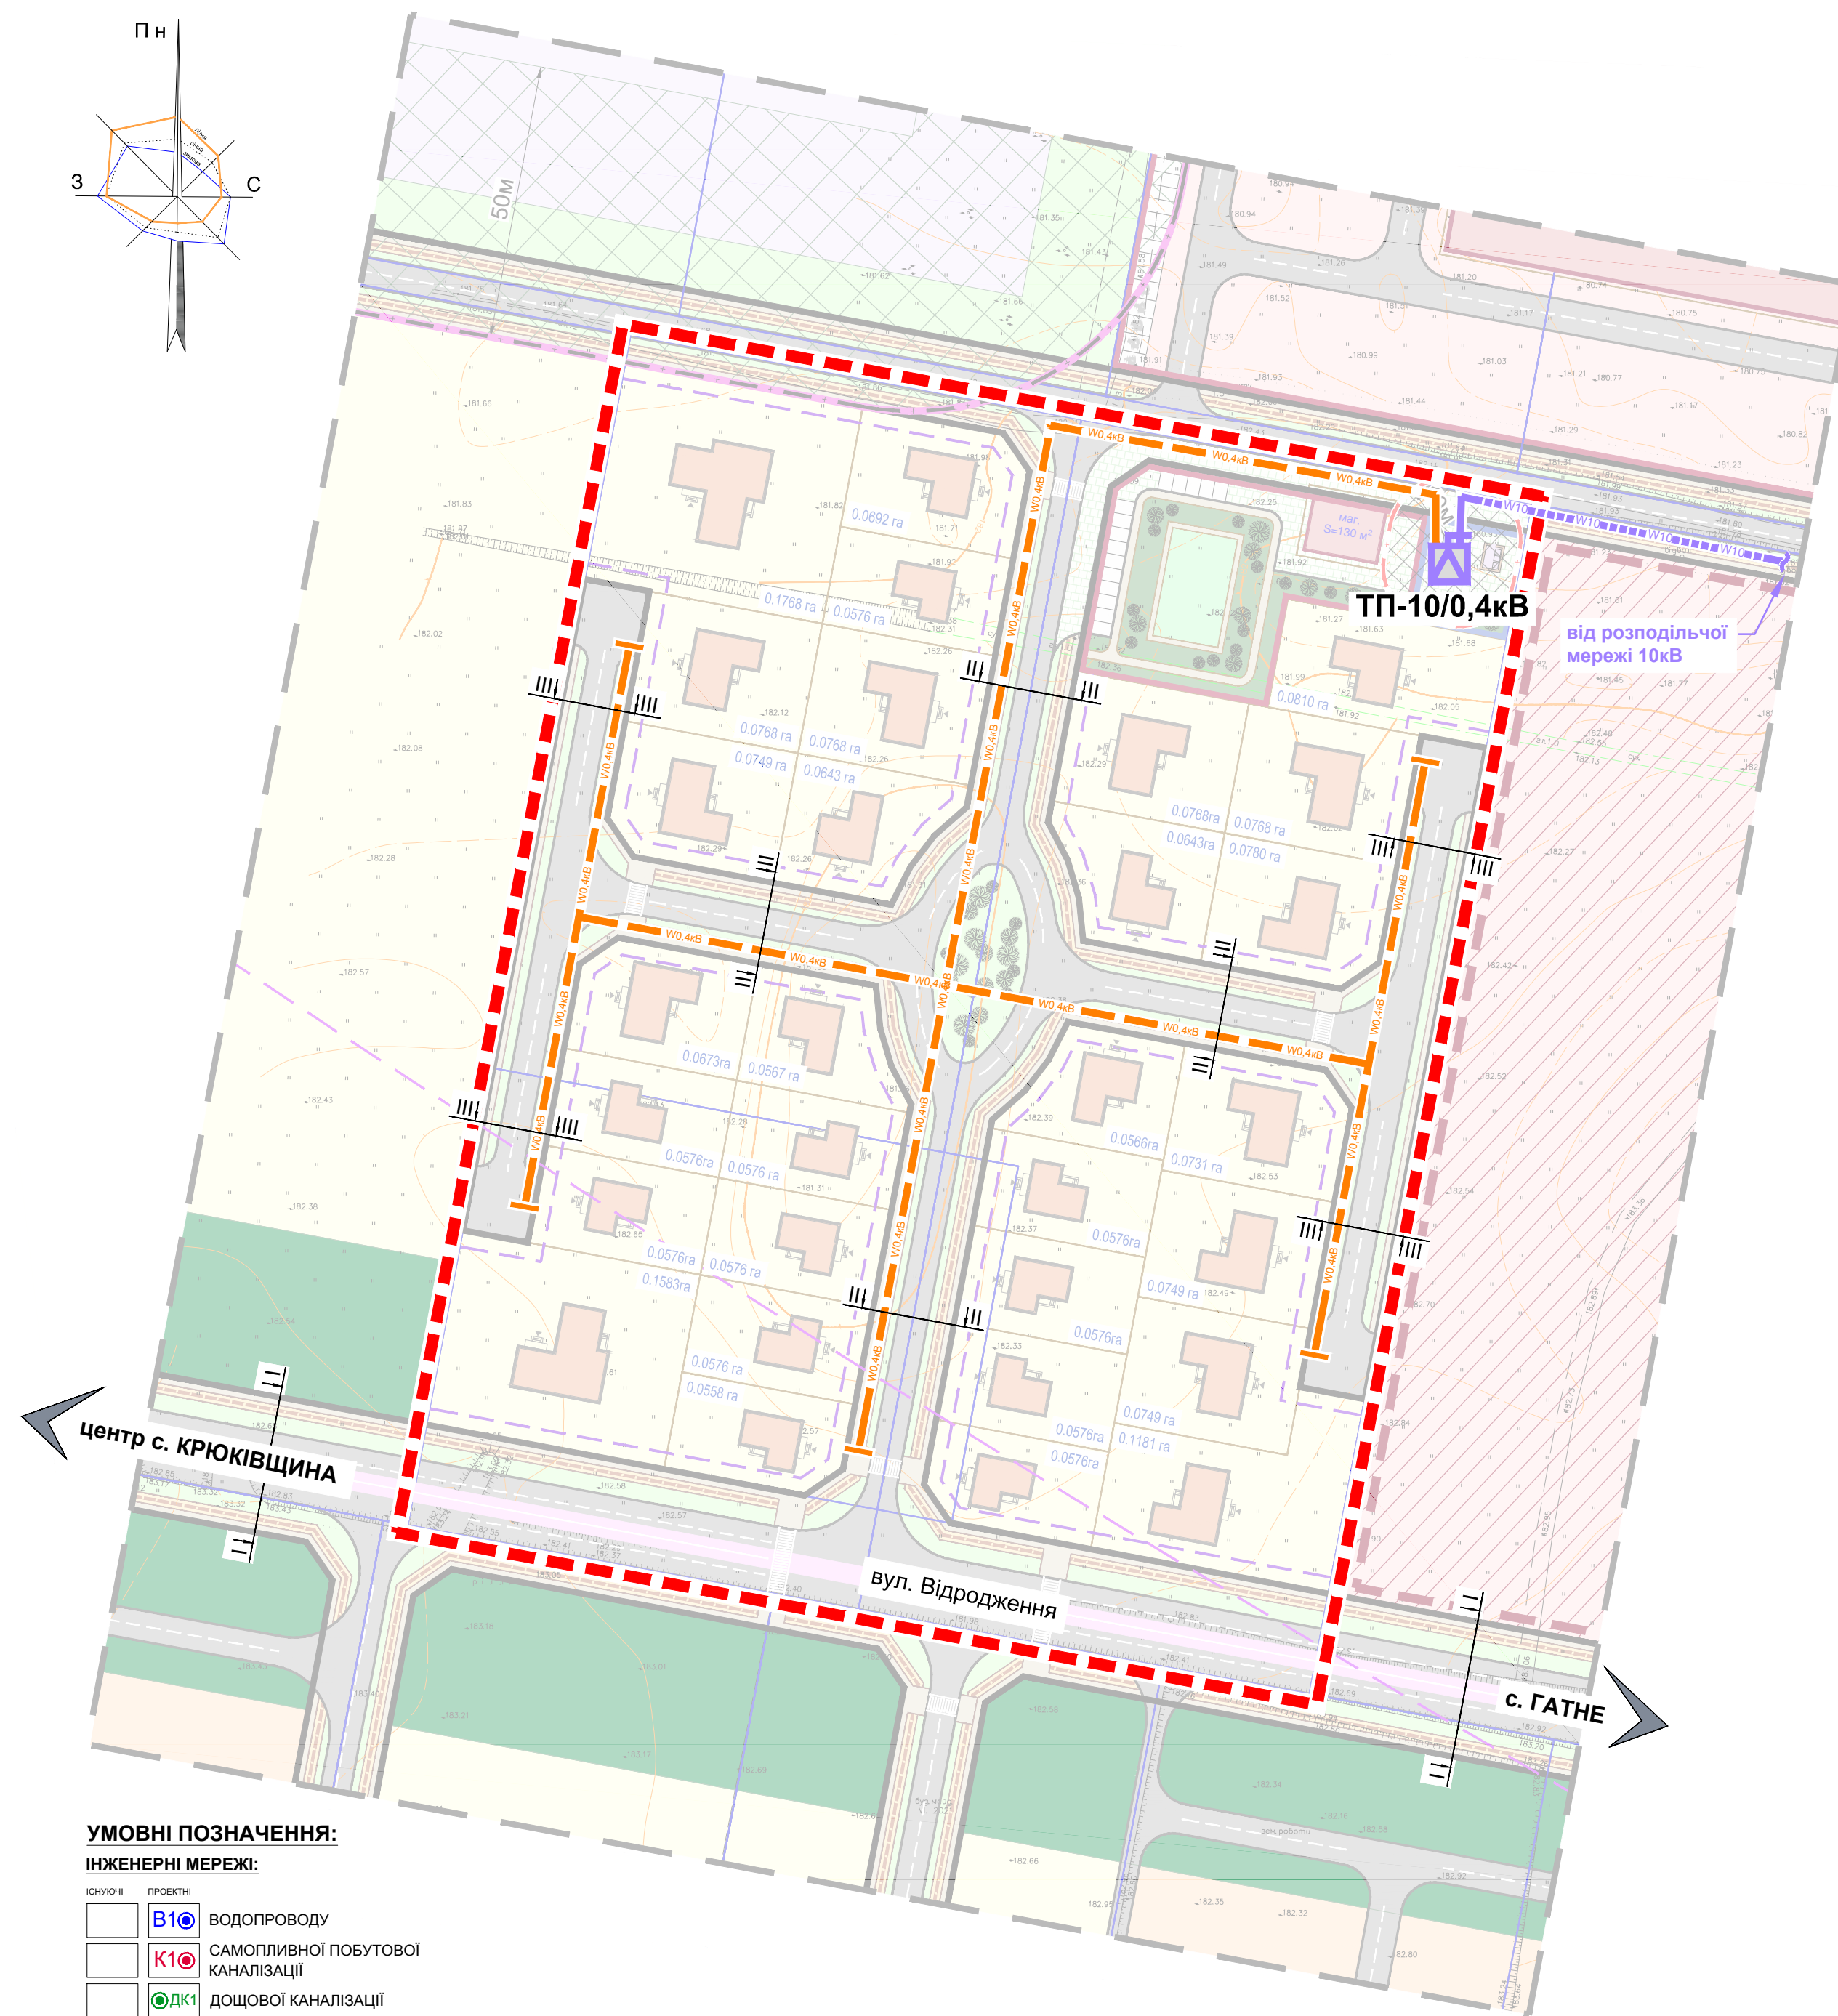

ДЕТАЛЬНИЙ ПЛАН ТЕРИТОРІЇ ЗЕМЕЛЬНОЇ ДІЛЯНКИ ЗАГАЛЬНОЮ ПЛОЩЕЮ 3,6803 ГА ПО
ВУЛ. ВІДРОДЖЕННЯ В СЕЛІ КРЮКІВЩИНА БУЧАНСЬКОГО РАЙОНУ КИЇВСЬКОЇ ОБЛАСТІ

СХЕМА ІНЖЕНЕРНИХ МЕРЕЖ, СПОРУД І ВИКОРИСТАННЯ ПІДЗЕМНОГО ПРОСТОРУ
(ЕЛЕКТРОПОСТАЧАННЯ, ГАЗОПОСТАЧАННЯ, ТЕПЛОПОСТАЧАННЯ)

М 1:1000

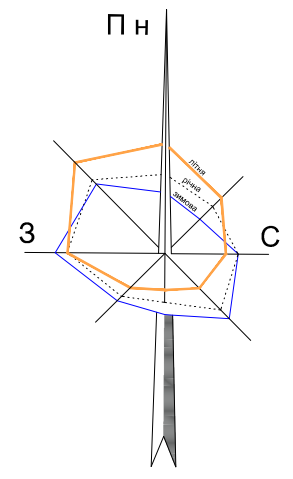

УМОВНІ ПОЗНАЧЕННЯ:

МЕЖІ:

- РОЗРОБКИ ДПТ
- ЗЕМЛЕКОРИСТУВАННЯ (ІСНУЮЧЕ)
- ЗЕМЛЕКОРИСТУВАННЯ (ПРОЕКТНЕ)

ТЕРИТОРІЇ:

- | ІСНУЮЧІ: | ПРОЕКТНІ: | |
|----------|-----------|--|
| | | ГРОМАДСЬКОЇ ЗАБУДОВИ |
| | | ГРОМАДСЬКОЇ ЗАБУДОВИ (РЕЗЕРВ) |
| | | САДИБНОЇ ЖИТЛОВОЇ ЗАБУДОВИ |
| | | ГОСПОДАРЧІ |
| | | МАЙДАНЧИКІВ ДЛЯ ВІДПОЧИНКУ |
| | | ЗЕЛЕНИХ НАСАДЖЕНЬ ЗАГАЛЬНОГО КОРИСТУВАННЯ |
| | | ЗЕЛЕНИХ НАСАДЖЕНЬ ОБМЕЖЕНОГО КОРИСТУВАННЯ |
| | | ЗЕЛЕНИХ НАСАДЖЕНЬ СПЕЦІАЛЬНОГО ПРИЗНАЧЕННЯ |
| | | СКЛАДІВ, ГАРАЖІВ, КОМУНАЛЬНИХ ОБ'ЄКТІВ, ТОЩО |
| | | ОХОРОНИХ ЗОН ІНЖЕНЕРНИХ МЕРЕЖ ТА СПОРУД |
| | | МОЩЕННЯ |
| | | ВІДКРИТИХ АВТОСТОЯНОК |

ІНЖЕНЕРНІ МЕРЕЖІ:

ЕЛЕКТРОПОСТАЧАННЯ:

- | ІСНУЮЧІ: | ПРОЕКТНІ: | |
|----------|-----------|-------------------------------------|
| | | ТРАНСФОРМАТОРНА ПІДСТАНЦІЯ 10/0,4кВ |
| | | КАБЕЛЬНІ ЛІНІЇ ЕЛЕКТРОПЕРЕДАЧІ 10кВ |
| | | КАБЕЛЬНІ ЛІНІЇ ЕЛЕКТРОПЕРЕДАЧІ 4кВ |

ПЛАНУВАЛЬНІ ОБМЕЖЕННЯ:

- | ІСНУЮЧІ: | ПРОЕКТНІ: | |
|----------|-----------|--|
| | | САНІТАРНО-ЗАХИСНА ЗОНА КОМУНАЛЬНО-СКЛАДСЬКИХ ПІДПРИЄМСТВ |
| | | ОХОРОНИ ЗОНИ ТП |
| | | ЗОНА ОБМЕЖЕНОГО ВИКОРИСТАННЯ ТЕРИТОРІЇ ВІД АЕРОПОРТІВ (ВНУТРІШНЯ ГОРИЗОНТАЛЬНА ПОВЕРХНЯ: ВИСОТА БУДІВЕЛЬ ДО 50 М НЕ БІЛЬШЕ НІЖ Н=228,88 В БСВ) |

ЕКСПЛІКАЦІЯ:


- САДИБНИЙ ЖИТЛОВИЙ БУДИНОК - ПР.;
- МАГАЗИН - ПР.;
- МАЙДАНЧИКИ ДЛЯ ІГОР ДІТЕЙ ДОШКІЛЬНОГО ТА МОЛОДШОГО ШКІЛЬНОГО ВІКУ - ПР.;
- МАЙДАНЧИКИ ДЛЯ ВІДПОЧИНКУ ДОРОСЛОГО НАСЕЛЕННЯ - ПР.;
- ВІДКРИТІ АВТОСТОЯНКИ - ПР.;
- ТРАНСФОРМАТОРНА ПІДСТАНЦІЯ - ПР.;
- МАЙДАНЧИКИ ДЛЯ ЗБОРУ ПОБУТОВИХ ВІДХОДІВ - ПР.;
- СКЛАДИ V КЛАСУ ШКІДЛИВОСТІ - ІСН.;
- ЗАКЛАД ОХОРОНИ ЗДОРОВ'Я - ПР.;
- ЗАКЛАД ЗАГАЛЬНОЇ СЕРЕДНЬОЇ ОСВІТИ - ПР.

УМОВНІ ПОЗНАЧЕННЯ:

ІНЖЕНЕРНІ МЕРЕЖІ:

- | ІСНУЮЧІ: | ПРОЕКТНІ: | |
|----------|-----------|--|
| | | В10 ВОДОПРОВОДУ |
| | | САМОПЛИВНОЇ ПОБУТОВОЇ КАНАЛІЗАЦІЇ |
| | | ДОЩОВОЇ КАНАЛІЗАЦІЇ |
| | | КАБЕЛЬНА ЛІНІЯ ЕЛЕКТРОПЕРЕДАЧІ, 0,4 кВ |

* ДБН Б.2.2-12:2019 Примітка 5. При укладанні мереж у звичайних футлярах відстань між футляром та іншими мережами і спорудами визначається умовами провадження робіт.

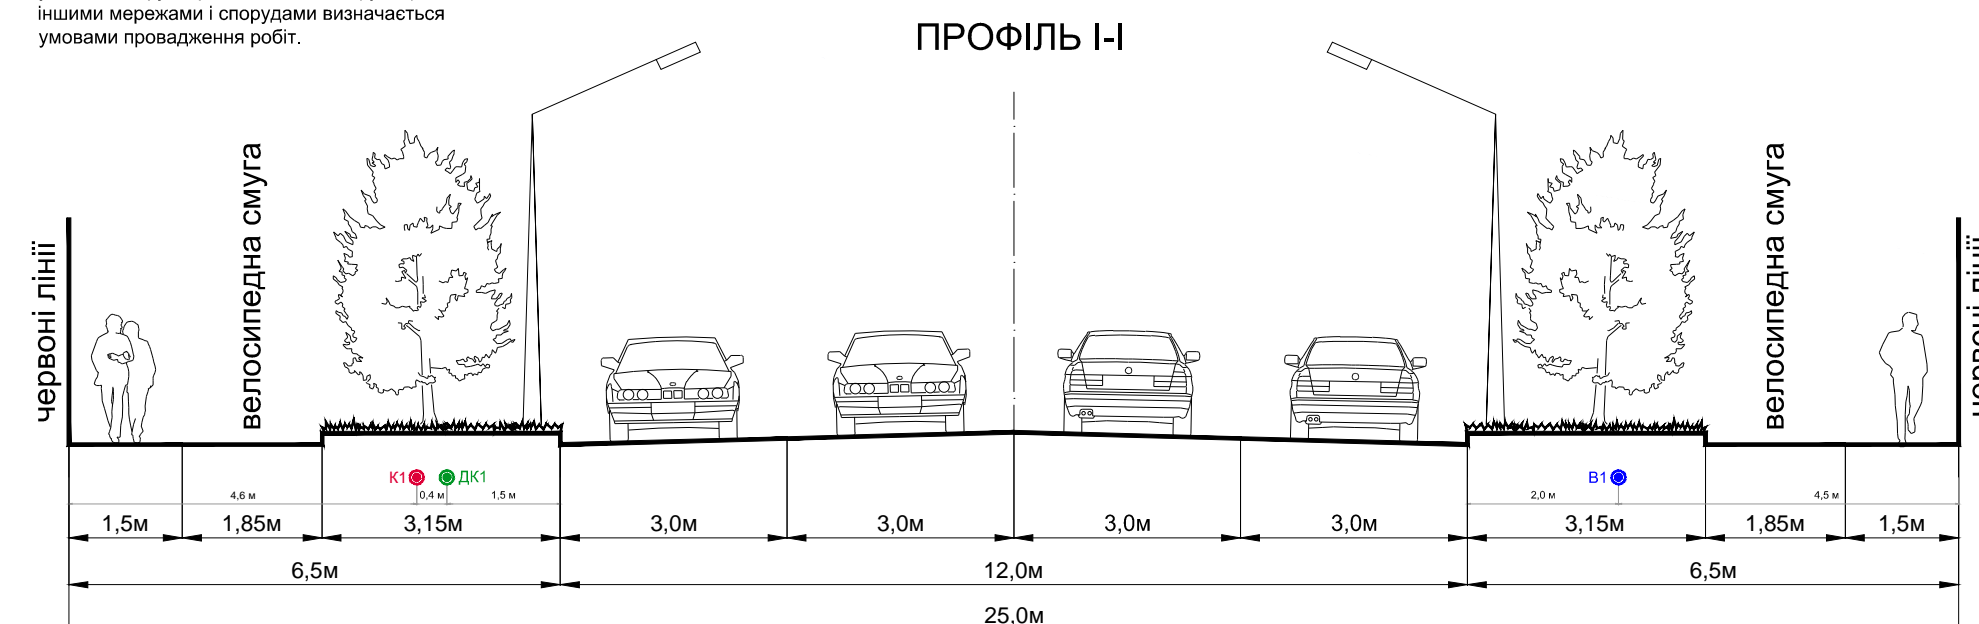

ПОПЕРЕЧНІ ПРОФІЛІ ВУЛИЦЬ М 1:100:

