


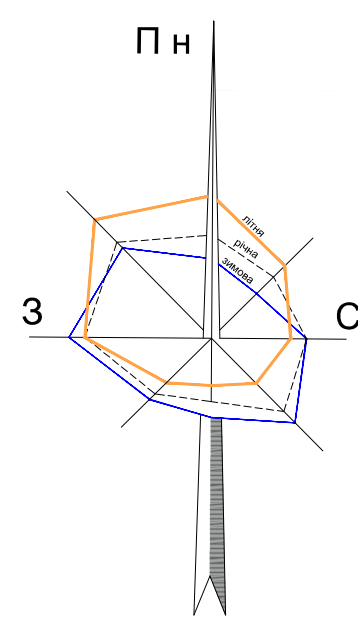

ДЕТАЛЬНИЙ ПЛАН ТЕРИТОРІЇ ЗЕМЕЛЬНОЇ ДІЛЯНКИ ПЛОЩЕЮ 1,893 ГА
В СЕЛІ КРЮКІВЩИНА БУЧАНСЬКОГО РАЙОНУ КИЇВСЬКОЇ ОБЛАСТІ

СХЕМА ІНЖЕНЕРНОГО ЗАБЕЗПЕЧЕННЯ ТЕРИТОРІЇ
(ВОДОПОСТАЧАННЯ, ВОДОВІДВЕДЕННЯ)
М 1:500

ЕКСПЛІКАЦІЯ:

В МЕЖАХ ПРОЕКТУВАННЯ:

1. ЗАБЛОКОВАНИЙ ЖИТЛОВИЙ БУДИНОК - ПР.;
2. ПІДПРИЄМСТВО ЗМІШАНОЇ ТОРГІВЛІ - ПР.;
3. МАЙДАНЧИК ДЛЯ ВІДПОЧИНКУ - ПР.;
4. МАЙДАНЧИК ДЛЯ ІГОР ДІТЕЙ ДОШКІЛЬНОГО І МОЛОДШОГО ШКІЛЬНОГО ВІКУ - ПР.;
5. МАЙДАНЧИК ДЛЯ ВІДПОЧИНКУ ДОРΟΣЛОГО НАСЕЛЕННЯ - ПР.;
6. МАЙДАНЧИК ДЛЯ ЗАНЯТЬ ФІЗКУЛЬТУРОЮ - ПР.;
7. ВІДКРИТІ АВТОМОБІЛЬНІ СТОЯНКИ ДЛЯ ТИМЧАСОВОГО ЗБЕРІГАННЯ АВТОМОБІЛІВ - ПР.;
8. ВІДКРИТІ АВТОМОБІЛЬНІ СТОЯНКИ ДЛЯ ТИМЧАСОВОГО ЗБЕРІГАННЯ АВТОМОБІЛІВ ДЛЯ МАЛОМОБІЛЬНОГО НАСЕЛЕННЯ - ПР.;
9. СТОЯНКИ ДЛЯ ВАНТАЖНИХ АВТОМОБІЛІВ - ПР.;
10. МАЙДАНЧИК ДЛЯ ТИМЧАСОВОЇ СТОЯНКИ ВЕЛОСИПЕДІВ - ПР.;
11. МАЙДАНЧИК ДЛЯ ЗБОРУ ТПВ - ПР.;
12. ТРАНСФОРМАТОРНА ПІДСТАНЦІЯ - ПР.;

ЗА МЕЖАМИ ПРОЕКТУВАННЯ:

13. САДИБНИЙ ЖИТЛОВИЙ БУДИНОК - ПР.;
14. ЗАБЛОКОВАНИЙ ЖИТЛОВИЙ БУДИНОК (ДВОКВАРТИРНИЙ, ДУПЛЕКС) - ПР.;
15. ПІДПРИЄМСТВО ЗМІШАНОЇ ТОРГІВЛІ - ПР.;
16. МАЙДАНЧИК ДЛЯ ТИМЧАСОВОЇ СТОЯНКИ ВЕЛОСИПЕДІВ - ПР.;
17. КАНАЛІЗАЦІЙНА НАСОСНА СТАНЦІЯ - ПР.

УМОВНІ ПОЗНАЧЕННЯ:

МЕЖІ:

- с. КРЮКІВЩИНА
- РОЗРОБКИ ДІПТ
- ЗЕМЛЕКОРИСТУВАННЯ (існуючі)
- ЗЕМЛЕКОРИСТУВАННЯ (проектні)

ТЕРИТОРІЇ В МЕЖАХ РОЗРОБКИ ДІПТ:

- ЖИТЛОВОЇ САДИБНОЇ ЗАБУДОВИ 10102.0:
- БЛОКОВАНИ ЖИТЛОВІ БУДИНКИ З ПРИКВАРТИРНИМИ ДІЛЯНКАМИ
- ЗЕЛЕНІ НАСАДЖЕННЯ ОБМЕЖЕНОГО КОРИСТУВАННЯ
- МОЩЕННЯ, ТВЕРДОГО ПОКРИТТЯ
- ПРОЇЗДИ
- ПІШОХІДНІ ДОРІЖОКИ
- МАЙДАНЧИКИ ВІДПОЧИНКУ
- ВІДКРИТІ АВТОСТОЯНКИ ДЛЯ ТИМЧАСОВОГО ЗБЕРІГАННЯ АВТОМОБІЛІВ

ЗАКЛАДУ ТОРГІВЛІ 10205.3:

- ПІДПРИЄМСТВО ЗМІШАНОЇ ТОРГІВЛІ
- ЗЕЛЕНІ НАСАДЖЕННЯ ОБМЕЖЕНОГО КОРИСТУВАННЯ
- ІНЖЕНЕРНІ СПОРУДИ
- ОХОРОННІ ЗОНИ ІНЖЕНЕРНИХ МЕРЕЖ ТА СПОРУД
- МОЩЕННЯ, ТВЕРДОГО ПОКРИТТЯ
- ПІШОХІДНІ ДОРІЖКИ
- МАЙДАНЧИКИ ВІДПОЧИНКУ
- МАЙДАНЧИКИ ДЛЯ ЗБОРУ ТПВ
- ВІДКРИТІ АВТОСТОЯНКИ ДЛЯ ТИМЧАСОВОГО ЗБЕРІГАННЯ АВТОМОБІЛІВ
- ВІДКРИТІ АВТОСТОЯНКИ ДЛЯ ТИМЧАСОВОГО ЗБЕРІГАННЯ ВАНТАЖНИХ АВТОМОБІЛІВ
- МАЙДАНЧИКИ ДЛЯ ТИМЧАСОВОЇ СТОЯНКИ ВЕЛОСИПЕДІВ

ВУЛИЦЬ ТА ДОРІГ 20606.0:

- ГОЛОВНА ВУЛИЦЯ СЕЛА
- ЖИТЛОВІ ВУЛИЦІ

ПРИЛЕГЛІ ТЕРИТОРІЇ

ЖИТЛОВОЇ САДИБНОЇ ЗАБУДОВИ 10102.0:

- ІНДИВІДУАЛЬНИЙ ЖИТЛОВИЙ БУДИНОК
- БЛОКОВАНИ ЖИТЛОВІ БУДИНКИ З ПРИКВАРТИРНИМИ ДІЛЯНКАМИ
- ЗЕЛЕНІ НАСАДЖЕННЯ ОБМЕЖЕНОГО КОРИСТУВАННЯ
- ПРОЇЗДИ

ЗАКЛАДУ ТОРГІВЛІ 10205.3:

- ПІДПРИЄМСТВО ЗМІШАНОЇ ТОРГІВЛІ
- ЗЕЛЕНІ НАСАДЖЕННЯ ОБМЕЖЕНОГО КОРИСТУВАННЯ
- ОХОРОННІ ЗОНИ ІНЖЕНЕРНИХ МЕРЕЖ ТА СПОРУД
- МОЩЕННЯ, ТВЕРДОГО ПОКРИТТЯ
- ПІДЗЕМНИЙ ПАРКІНГ
- МАЙДАНЧИКИ ДЛЯ ТИМЧАСОВОЇ СТОЯНКИ ВЕЛОСИПЕДІВ

ОБ'ЄКТІВ ВОДОПОСТАЧАННЯ ТА ВОДОВІДВЕДЕННЯ 20502.0:

- КНС

ВУЛИЦЬ ТА ДОРІГ 20606.0:

- ГОЛОВНА ВУЛИЦЯ СЕЛА
- ЖИТЛОВА ВУЛИЦЯ

АВТОМОБІЛЬНОГО ТРАНСПОРТУ 20601.1:

- РЕГІОНАЛЬНА, АВТОМОБІЛЬНА ДОРОГА ДЕРЖАВНОГО ЗНАЧЕННЯ, ЗАГАЛЬНОГО КОРИСТУВАННЯ

ІНЖЕНЕРНІ МЕРЕЖІ:

ВОДОПОСТАЧАННЯ:


- ГОСПИТНОГО ПРОТИПОЖЕЖНОГО ВОДОПРОВОДУ
- ПРОТИПОЖЕЖНІ ГІДРАНТИ
- ОГЛЯДОВИЙ КОЛОДЯЗЬ

КАНАЛІЗАЦІЯ:

- НАПІРНА МЕРЕЖА ГОСПОБУТОВОЇ КАНАЛІЗАЦІЇ
- САМОПЛИВНА МЕРЕЖА ГОСПОБУТОВОЇ КАНАЛІЗАЦІЇ
- КАНАЛІЗАЦІЙНА НАСОСНА СТАНЦІЯ
- ОГЛЯДОВИЙ КОЛОДЯЗЬ

ПОПЕРЕЧНІ ПРОФІЛІ ВУЛИЦЬ, М 1:100:

ПРОФІЛЬ І-І

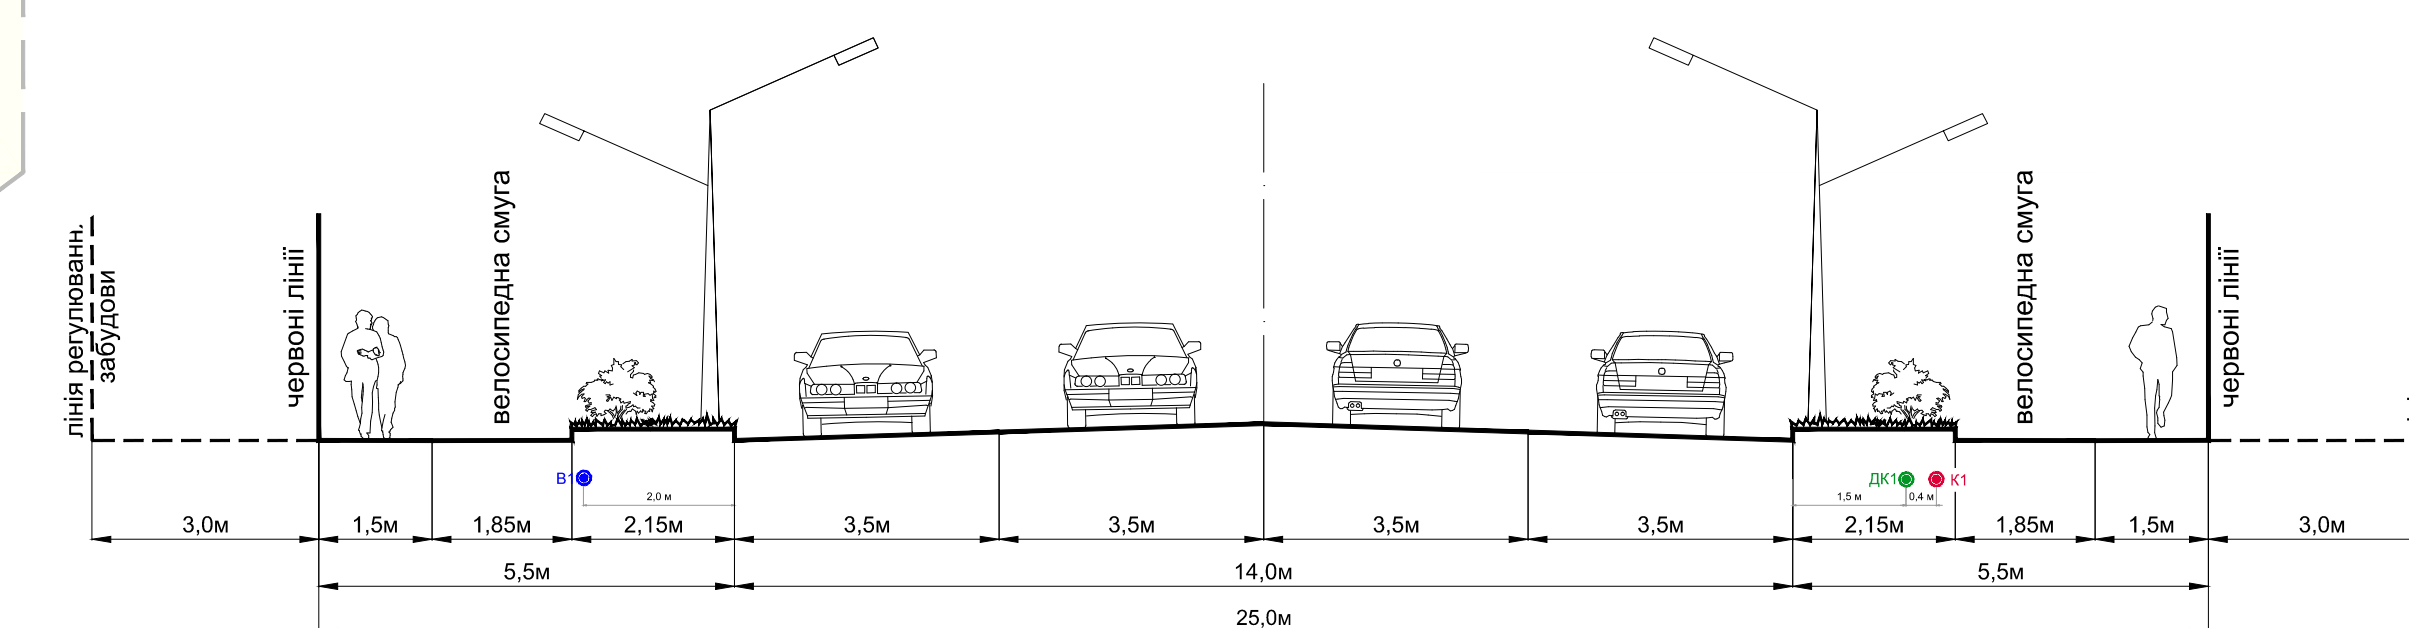

УМОВНІ ПОЗНАЧЕННЯ:

ІНЖЕНЕРНІ МЕРЕЖІ:

- ВОДОПРОВОДУ
- САМОПЛИВНОЇ ПОБУТОВОЇ КАНАЛІЗАЦІЇ
- ДОЩОВОЇ КАНАЛІЗАЦІЇ