


УМОВНІ ПОЗНАЧЕННЯ:

- МЕЖІ:**
- с. КРЮКІВЩИНА
 - ТЕРИТОРІЯ ПРОЕКТУВАННЯ
 - ЗЕМЛЕКОРИСТУВАННЯ
- ПЛАНУВАЛЬНІ ОБМЕЖЕННЯ:**
- Клас 1
- ІСНУЮЧЕ
 - ПРОЕКТНІ
 - ЧЕРВОНІ ЛІНІЇ (06.01.1)

ТАБЛИЦЯ КООРДИНАТ ЧЕРВОНИХ ЛІНІЙ

N	X	Y
1	316909,2630	5585684,0725
2	316899,3632	5585684,0459
3	316880,3004	5585697,0300
4	316855,2524	5585707,8741
5	316771,7230	5585726,4832
6	316767,1713	5585733,6444
7	316807,3725	5585914,0935
8	316814,5339	5585918,6462
9	316828,7390	5585915,4841

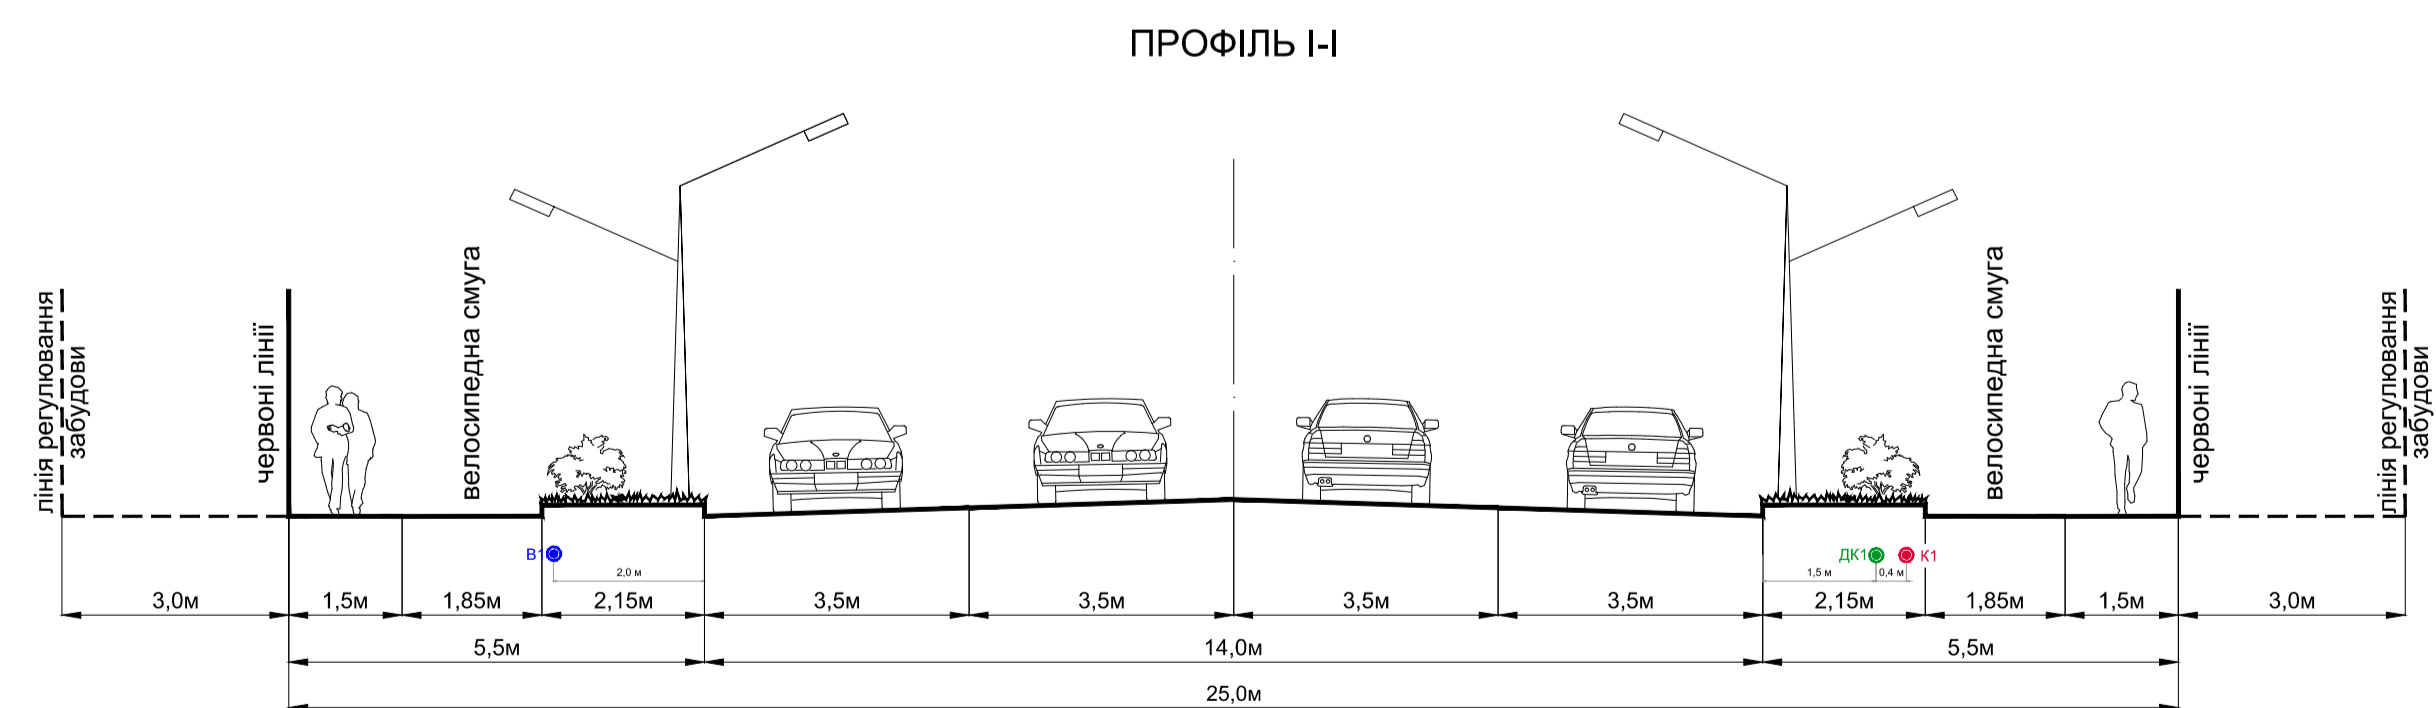

УМОВНІ ПОЗНАЧЕННЯ:

- ІНЖЕНЕРНІ МЕРЕЖІ:**
- ПРОЕКТНІ ВОДОПРОВОДУ
 - САМОПЛИВНОЇ ПОБУТОВОЇ КАНАЛІЗАЦІЇ
 - ДОЩОВОЇ КАНАЛІЗАЦІЇ

