


**ПЛАН ІСНУЮЧОГО ВИКОРИСТАННЯ ТЕРИТОРІЇ ПОЄДНАНИЙ З
ОПОРНИМ ПЛАНОМ ТА СХЕМОЮ ПЛАНУВАЛЬНИХ ОБМЕЖЕНЬ**

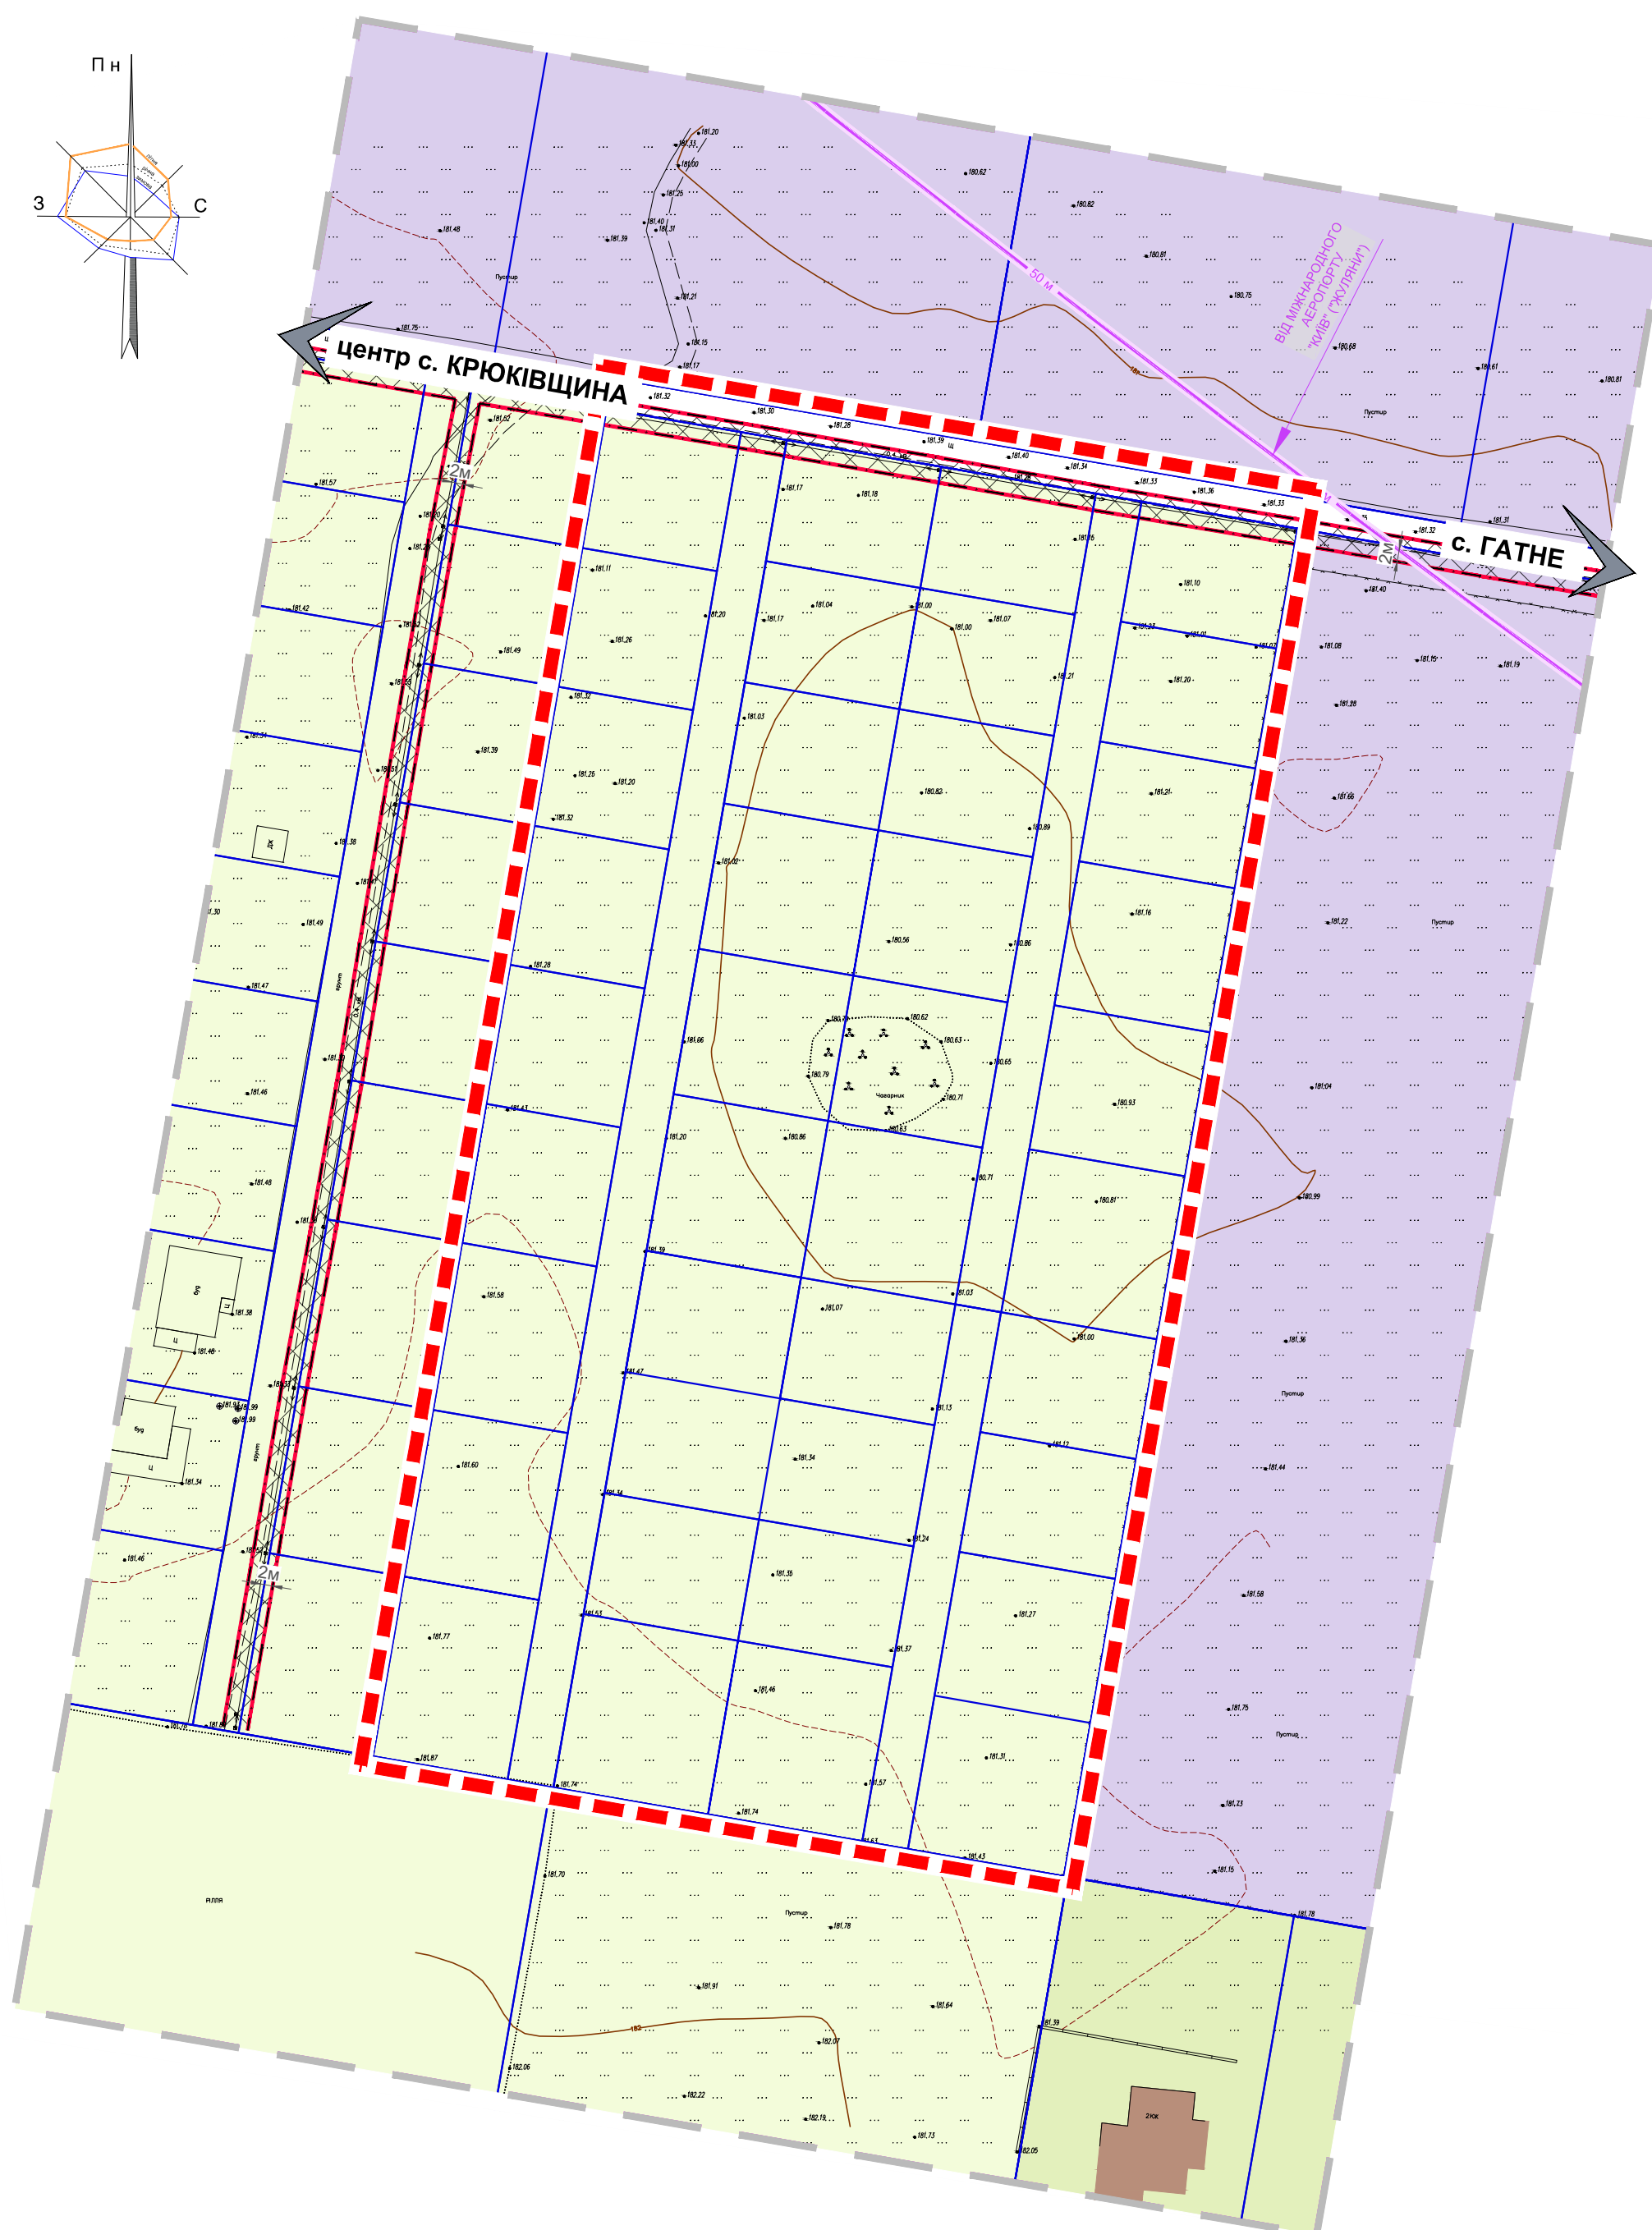

ЗЕМЛЕКОРИСТУВАННЯ

A 3x3 grid with a purple top row, a green middle row containing a brown square in the first column, and a green bottom row.

ОСГ

ПРОЇЗДИ

ПОВІТРЯНИХ ЛІНІЙ ЕЛЕКТРОПЕРЕДАЧІ

Diagram showing a cross-section of a road with a 50 M width and a 50 M width.

ЗОНИ ОБМЕЖЕНОГО ВИКОРИСТАННЯ
ТЕРИТОРІЙ ВІД АЕРОПОРТІВ (ВНУТРІШНЯ
ГОРИЗОНТАЛЬНА ПОВЕРХНЯ: ВИСОТА БУДІВЕЛЬ
ДО 50 М НЕ БІЛЬШЕ НІЖ $n=228,88$ В БСВ)

