



ДЕТАЛЬНИЙ ПЛАН ТЕРИТОРІЇ ЗЕМЕЛЬНОЇ ДІЛЯНКИ ПЛОЩЕЮ 2,5 ГА
В СЕЛІ КРЮКІВЩИНА БУЧАНСЬКОГО РАЙОНУ КИЇВСЬКОЇ ОБЛАСТІ

ПЛАН ЧЕРВОНИХ ЛІНІЙ
М 1:1000

УМОВНІ ПОЗНАЧЕННЯ:

- МЕЖІ:
- РОЗРОБКИ ДПТ
 - ЗЕМЛЕКОРИСТУВАННЯ
 - ЧЕРВОНИХ ЛІНІЙ


ТАБЛИЦЯ КООРДИНАТ
ЧЕРВОНИХ ЛІНІЙ

N	X	Y
1	315780,1661	5586164,4606
2	315963,6124	5586123,5915
3	315970,6737	5586128,1646
4	315978,4808	5586166,2488
5	315993,1245	5586162,9889
6	315985,2869	5586124,7558
7	315988,4417	5586119,8852
8	315776,9061	5586149,8191
9	315788,8642	5586147,1550
10	315812,2899	5586141,9361
11	315839,1201	5586135,9588
12	315862,5458	5586130,7399
13	315895,7286	5586123,3473
14	315919,1543	5586118,1284
15	315935,9951	5586114,3765
16	315964,4412	5586108,0392


N	X	Y
17	315968,9929	5586100,8780
18	315928,7902	5585920,4226
19	315921,6290	5585915,8709
20	315876,3735	5585925,9531
21	315852,9478	5585931,1720
22	315819,7664	5585938,5643
23	315796,3407	5585943,7832
24	315769,5005	5585949,7628
25	315746,0749	5585954,9817
26	315734,1175	5585957,6456
27	315728,6859	5585933,2513
28	315739,1794	5585930,9149
29	315765,5316	5585925,0270
30	315846,0506	5585907,0924
31	315872,4048	5585901,2223
32	315916,1927	5585891,4691

ПОПЕРЕЧНІ ПРОФІЛІ ВУЛИЦЬ
М 1:100


ПРОФІЛЬ II-II

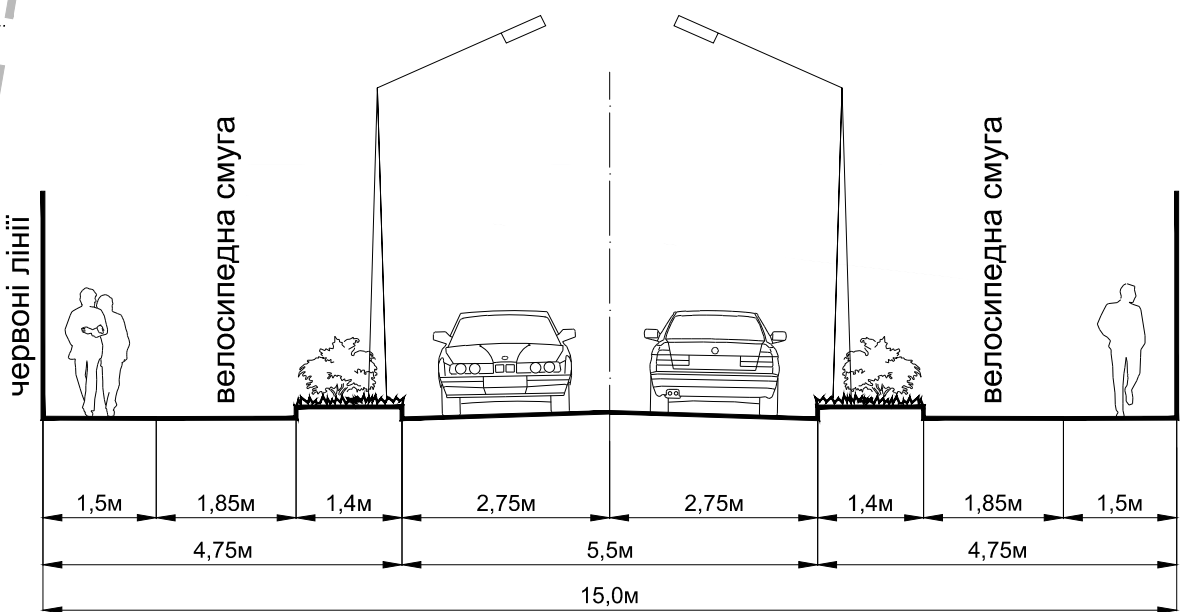

ПРОФІЛЬ III-III

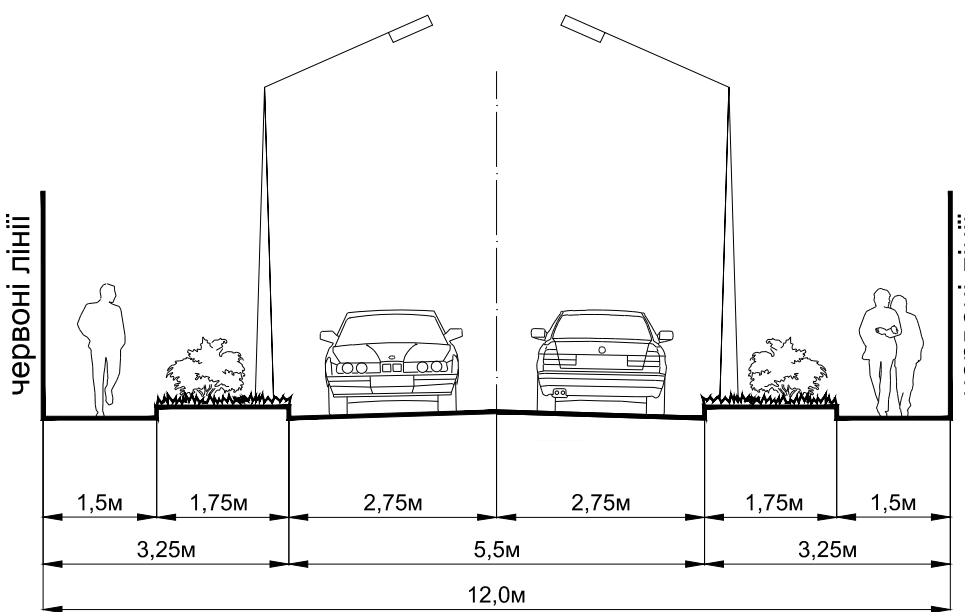

ПРОФІЛЬ I-I

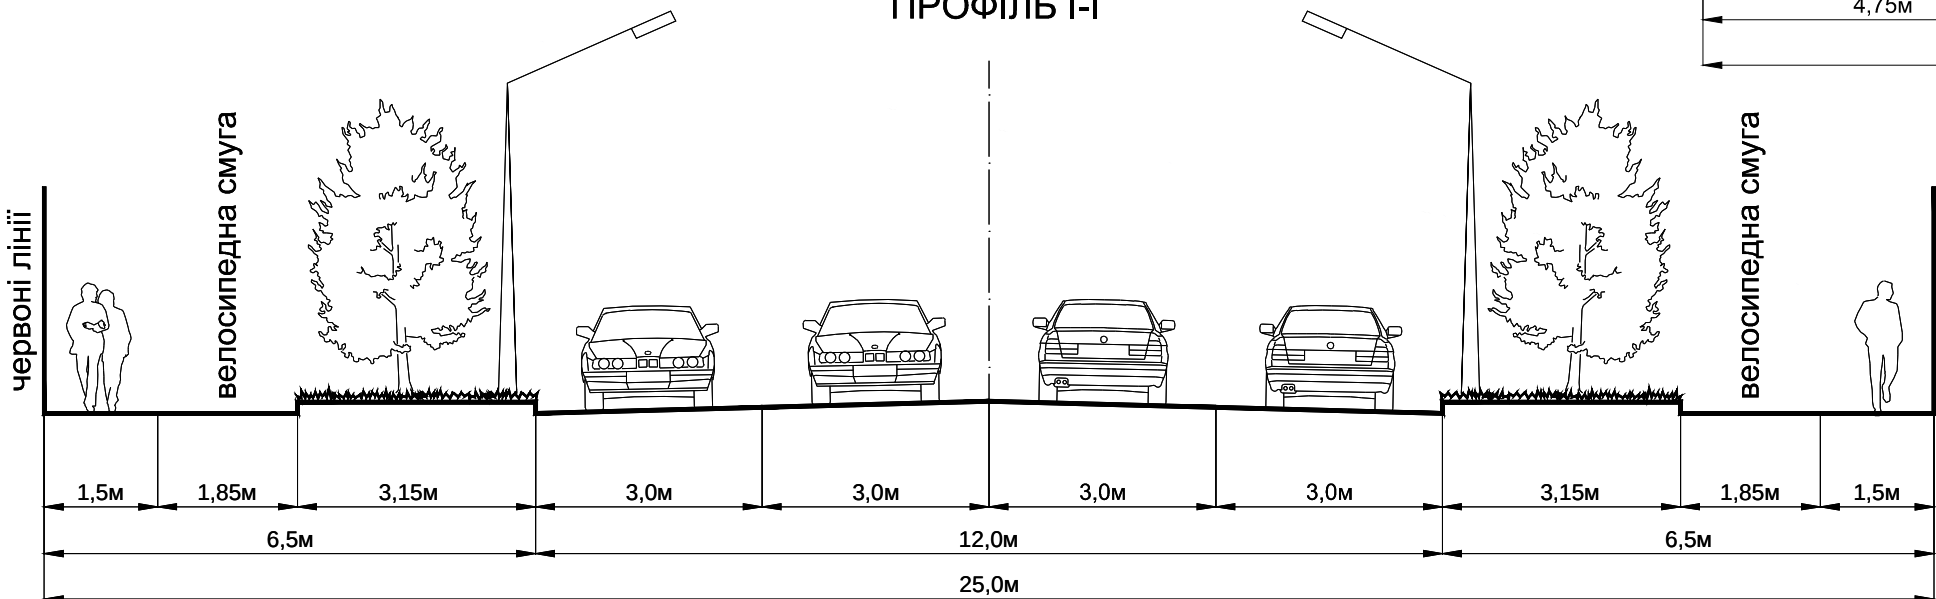

УМОВНІ ПОЗНАЧЕННЯ:

ІНЖЕНЕРНІ МЕРЕЖІ:

- В1-В ВОДОПРОВОДУ
- K1-С САМОПЛИВНОЇ ПОБУТОВОЇ КАНАЛІЗАЦІЇ
- ДК1-ДОЩОВОЇ КАНАЛІЗАЦІЇ
- 10кВ-КАБЕЛЬНА ЛІНІЯ ЕЛЕКТРОПЕРЕДАЧІ 10 кВ

* ДБН Б.2.2-12:2019 Примітка 5. При укладанні мереж у захисних футлярах відстань між футляром та іншими мережами і спорудами визначається умовами провадження робіт.



ПРОЕКТНИЙ
ІНСТИТУТ
СЛУЖБИ БЕЗПЕКИ УКРАЇНИ