



ДЕТАЛЬНИЙ ПЛАН ТЕРИТОРІЇ ЗЕМЕЛЬНОЇ ДІЛЯНКИ ПЛОЩЕЮ 2,5 ГА
В СЕЛІ КРЮКІВЩИНА БУЧАНСЬКОГО РАЙОНУ КИЇВСЬКОЇ ОБЛАСТІ

СХЕМА ІНЖЕНЕРНОЇ ПІДГОТОВКИ ТЕРИТОРІЇ ТА
ВЕРТИКАЛЬНОГО ПЛАНУВАННЯ

М 1:1000

УМОВНІ ПОЗНАЧЕННЯ:

МЕЖІ:

- РОЗРОБКИ ДПТ
- ЗЕМЛЕКОРИСТУВАННЯ

ТЕРИТОРІЇ:

- ІСНУЮЧІ: ПРОЕКТНІ:
- ГРОМАДСЬКОЇ ЗАБУДОВИ (резерв)
- САДИБНОЇ ЖИТЛОВОЇ ЗАБУДОВИ
- ГОСПОДАРЧІ
- МАЙДАНЧИКІВ ДЛЯ ВІДПОЧИНКУ
- ЗЕЛЕНИХ НАСАДЖЕНЬ ЗАГАЛЬНОГО КОРИСТУВАННЯ
- ЗЕЛЕНИХ НАСАДЖЕНЬ СПЕЦІАЛЬНОГО ПРИЗНАЧЕННЯ
- ПРОМИСЛОВИХ ПІДПРИЄМСТВ
- ОХОРОННИХ ЗОН ІНЖЕНЕРНИХ МЕРЕЖ ТА СПОРУД
- МОЩЕННЯ

ВУЛИЦІ ТА ДОРОГИ:

- ІСНУЮЧІ: ПРОЕКТНІ:
- ГОЛОВНА ВУЛИЦЯ СЕЛА
- ЖИТЛОВИХ ВУЛИЦЬ
- ПІШОХІДНИХ ДОРІЖОК
- ВЕЛОСИПЕДНИХ СМУГ

ІНЖЕНЕРНІ МЕРЕЖІ ТА СПОРУДИ:

- ІСНУЮЧІ: ПРОЕКТНІ:
- ЗАКРИТОЇ ДОЩОВОЇ КАНАЛІЗАЦІЇ
- ОГЛЯДОВОГО КОЛОДЗЯ
- ДОЩОПРИЙМАЛЬНОГО КОЛОДЗЯ

ВЕРТИКАЛЬНЕ ПЛАНУВАННЯ:

- ПРОЕКТНА ВІДМІТКА ЗЕМЛІ, М
- ІСНУЮЧА ВІДМІТКА ЗЕМЛІ, М
- УХИЛ, ‰
- ВІДСТАНЬ, М



ЕКСПЛІКАЦІЯ:

- САДИБНИЙ ЖИТЛОВИЙ БУДИНОК - ПР.;
- МАЙДАНЧИКИ ДЛЯ ВІДПОЧИНКУ - ПР.;
- ТРАНСФОРМАТОРНА ПІДСТАНЦІЯ - ПР.;
- МАЙДАНЧИК ДЛЯ ЗБОРУ ТПВ - ПР.;
- ВИРОБНИЦТВО V КЛАСУ ШКІДЛИВОСТІ - ПР.


ПОПЕРЕЧНІ ПРОФІЛІ ВУЛИЦЬ
М 1:100

ПРОФІЛЬ ІІ-ІІ

ПРОФІЛЬ ІІІ-ІІІ

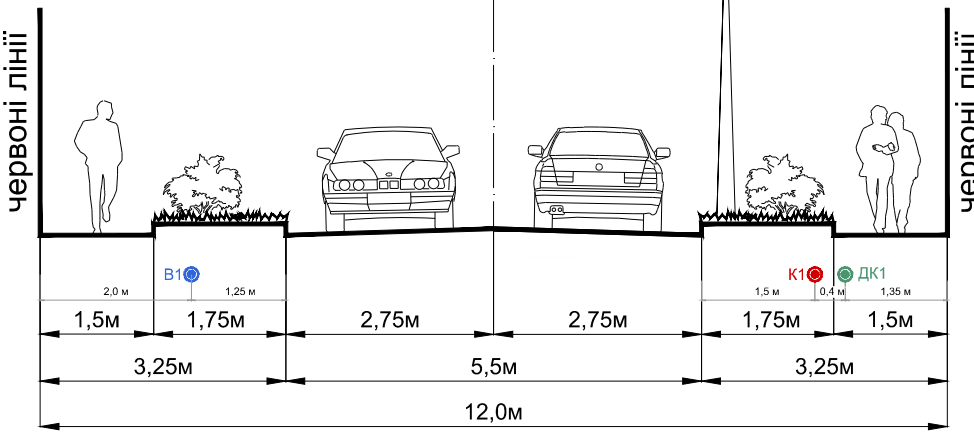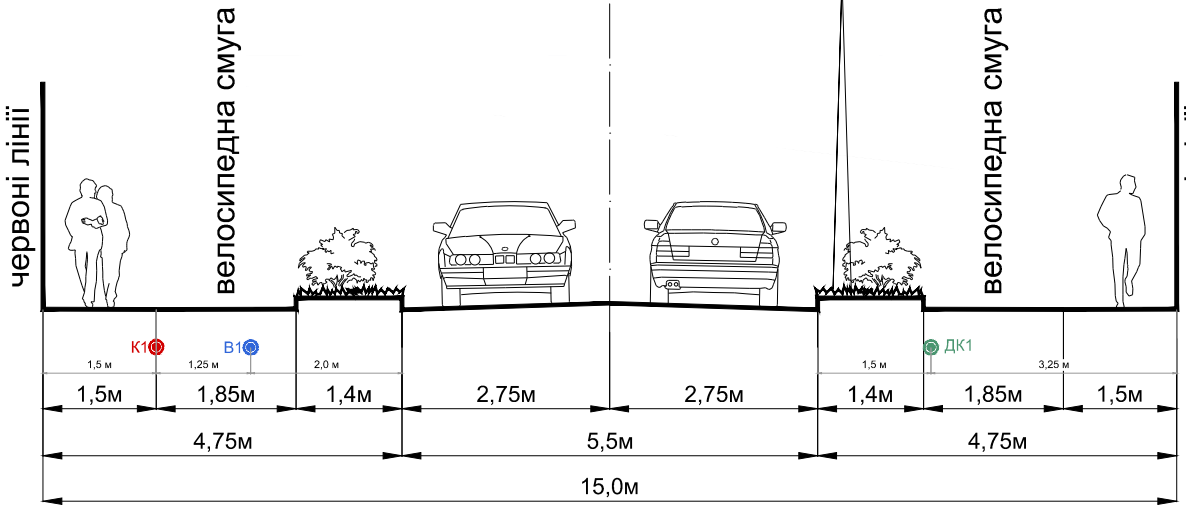

ПРОФІЛЬ І-І

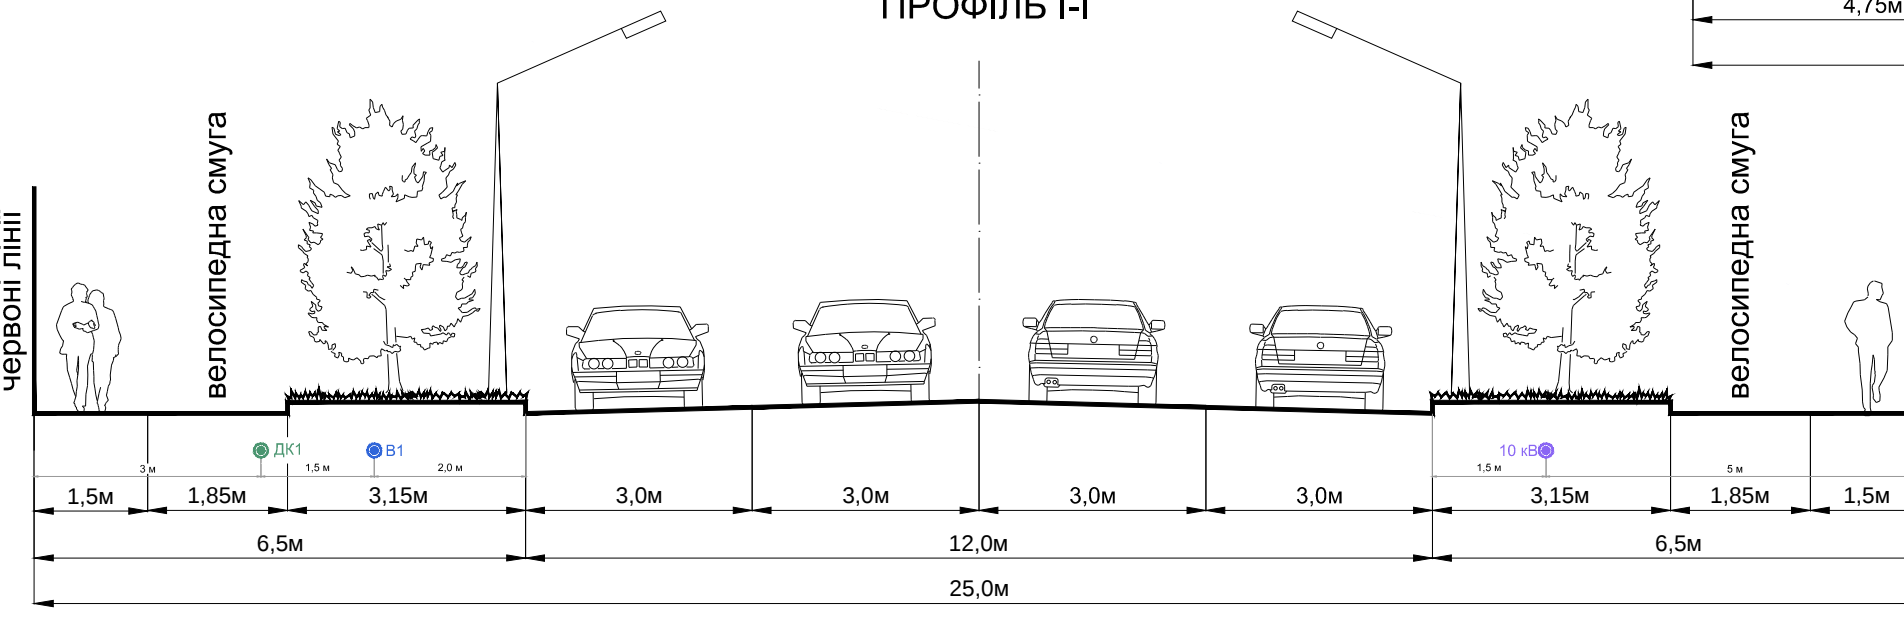

УМОВНІ ПОЗНАЧЕННЯ:

- ІНЖЕНЕРНІ МЕРЕЖІ:
- ІСНУЮЧІ: ПРОЕКТНІ:
- ВОДОПРОВОДУ
- САМОПЛИВНОЇ ПОБУТОВОЇ КАНАЛІЗАЦІЇ
- ДОЩОВОЇ КАНАЛІЗАЦІЇ
- КАБЕЛЬНА ЛІНІЯ ЕЛЕКТРОПЕРЕДАЧІ 10 кВ

* ДБН Б.2.2-12:2019 Примітка 5. При укладанні мереж у захисних футлярах відстань між футляром та іншими мережами і спорудами визначається умовами провадження робіт.

