



ДЕТАЛЬНИЙ ПЛАН ТЕРИТОРІЇ ЗЕМЕЛЬНОЇ ДІЛЯНКИ ПЛОЩЕЮ 2,5 ГА
В СЕЛІ КРЮКІВЩИНА БУЧАНСЬКОГО РАЙОНУ КИЇВСЬКОЇ ОБЛАСТІ

СХЕМА ІНЖЕНЕРНИХ МЕРЕЖ, СПОРУД І ВИКОРИСТАННЯ
ПІДЗЕМНОГО ПРОСТОРУ (ЕЛЕКТРОПОСТАЧАННЯ,
ГАЗОПОСТАЧАННЯ, ТЕПЛОПОСТАЧАННЯ)

М 1:1000

УМОВНІ ПОЗНАЧЕННЯ:

МЕЖІ:

- РОЗРОБКИ ДПТ
ЗЕМЛЕКОРИСТУВАННЯ

ТЕРИТОРІЇ:

- ІСНУЮЧІ: ПРОЕКТНІ:
- ГРОМАДСЬКОЇ ЗАБУДОВИ (резерв)
САДИБНОЇ ЖИТЛОВОЇ ЗАБУДОВИ
ГОСПОДАРЧІ
МАЙДАНЧИКІВ ДЛЯ ВІДПОЧИНКУ
ЗЕЛЕНИХ НАСАДЖЕНЬ ЗАГАЛЬНОГО КОРИСТУВАННЯ
ЗЕЛЕНИХ НАСАДЖЕНЬ СПЕЦІАЛЬНОГО ПРИЗНАЧЕННЯ
ПРОМИСЛОВИХ ПІДПРИЄМСТВ
ОХОРОННИХ ЗОН ІНЖЕНЕРНИХ МЕРЕЖ ТА СПОРУД
МОЩЕННЯ

ВУЛИЦІ ТА ДОРОГИ:

- ІСНУЮЧІ: ПРОЕКТНІ:
- ГОЛОВНА ВУЛИЦЯ СЕЛА
ЖИТЛОВИХ ВУЛИЦЬ
ПІШОХІДНИХ ДОРІЖОК
ВЕЛОСИПЕДНИХ СМУГ

ЕЛЕКТРОПОСТАЧАННЯ:


- ІСНУЮЧІ: ПРОЕКТНІ:
- ПОВІТРЯНИХ ЛІНІЙ ЕЛЕКТРОПЕРЕДАЧІ, 0,4 кВ
КАБЕЛЬНИХ ЛІНІЙ ЕЛЕКТРОПЕРЕДАЧІ, 10 кВ
ТРАНСФОРМАТОРНА ПІДСТАНЦІЯ

ЕКСПЛІКАЦІЯ:


- САДИБНИЙ ЖИТЛОВИЙ БУДИНОК - ПР.;
- МАЙДАНЧИКИ ДЛЯ ВІДПОЧИНКУ - ПР.;
- ТРАНСФОРМАТОРНА ПІДСТАНЦІЯ - ПР.;
- МАЙДАНЧИК ДЛЯ ЗБОРУ ТПВ - ПР.;
- ВИРОБНИЦТВО V КЛАСУ ШКІДЛИВОСТІ - ПР.

ПОПЕРЕЧНІ ПРОФІЛІ ВУЛИЦЬ
М 1:100


ПРОФІЛЬ II-II

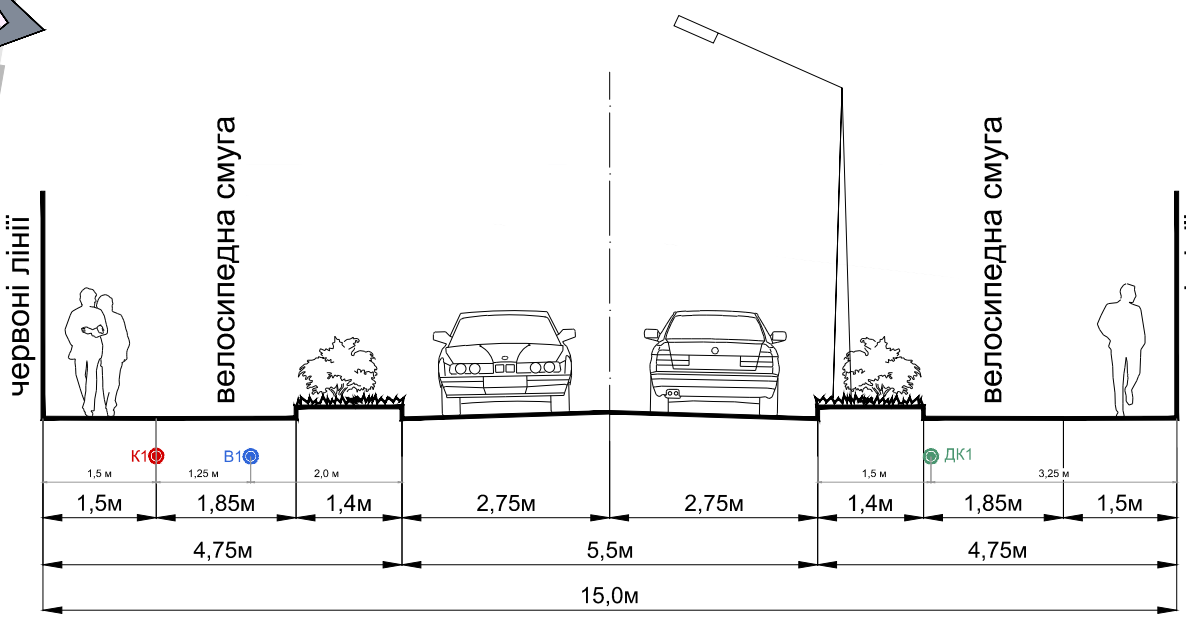

ПРОФІЛЬ III-III

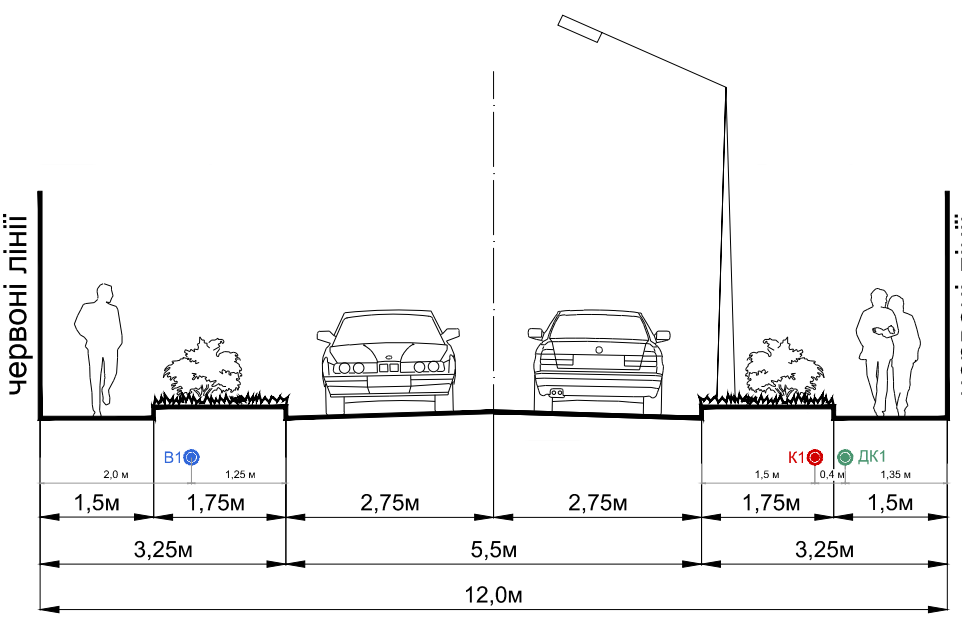

ПРОФІЛЬ I-I

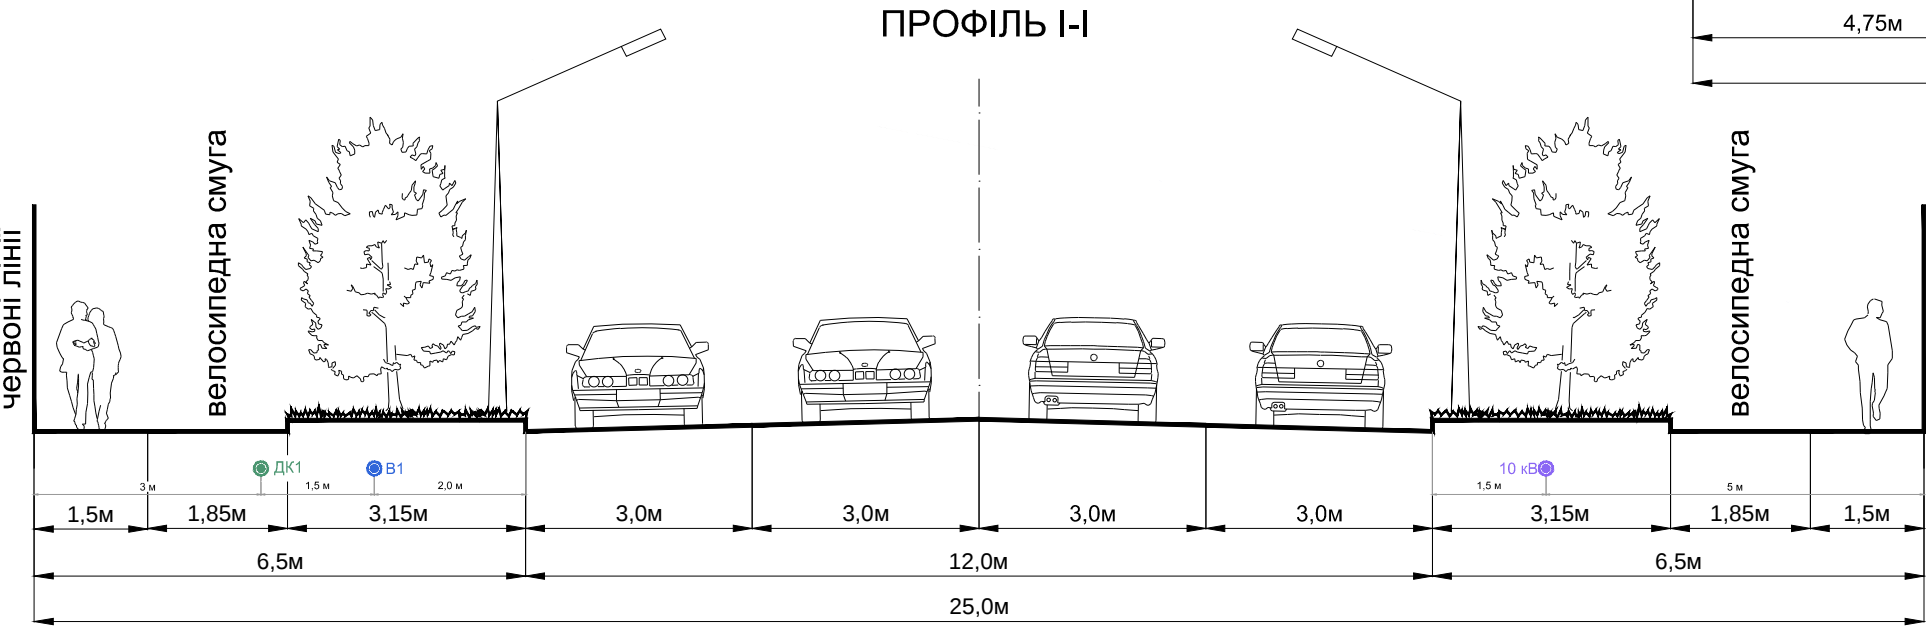

УМОВНІ ПОЗНАЧЕННЯ:

- ІНЖЕНЕРНІ МЕРЕЖІ:
- ІСНУЮЧІ: ПРОЕКТНІ:
- ВІДПОВІДНОСТІ
САМОПЛИВНОЇ ПОБУТОВОЇ КАНАЛІЗАЦІЇ
ДОЩОВОЇ КАНАЛІЗАЦІЇ
КАБЕЛЬНА ЛІНІЯ ЕЛЕКТРОПЕРЕДАЧІ 10 кВ

* ДБН Б.2.2-12:2019 Примітка 5. При укладанні мереж у захисних футлярах відстань між футляром та іншими мережами і спорудами визначається умовами провадження робіт.



ПРОЕКТНИЙ
ІНСТИТУТ
СЛУЖБИ БЕЗПЕКИ УКРАЇНИ