
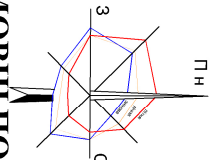


ВИКОШОВАННЯ ЗІ СХЕМИ ПЛАНУВАННЯ ТЕРИТОРІЙ КИЇВСЬКОЇ ОБЛАСТІ

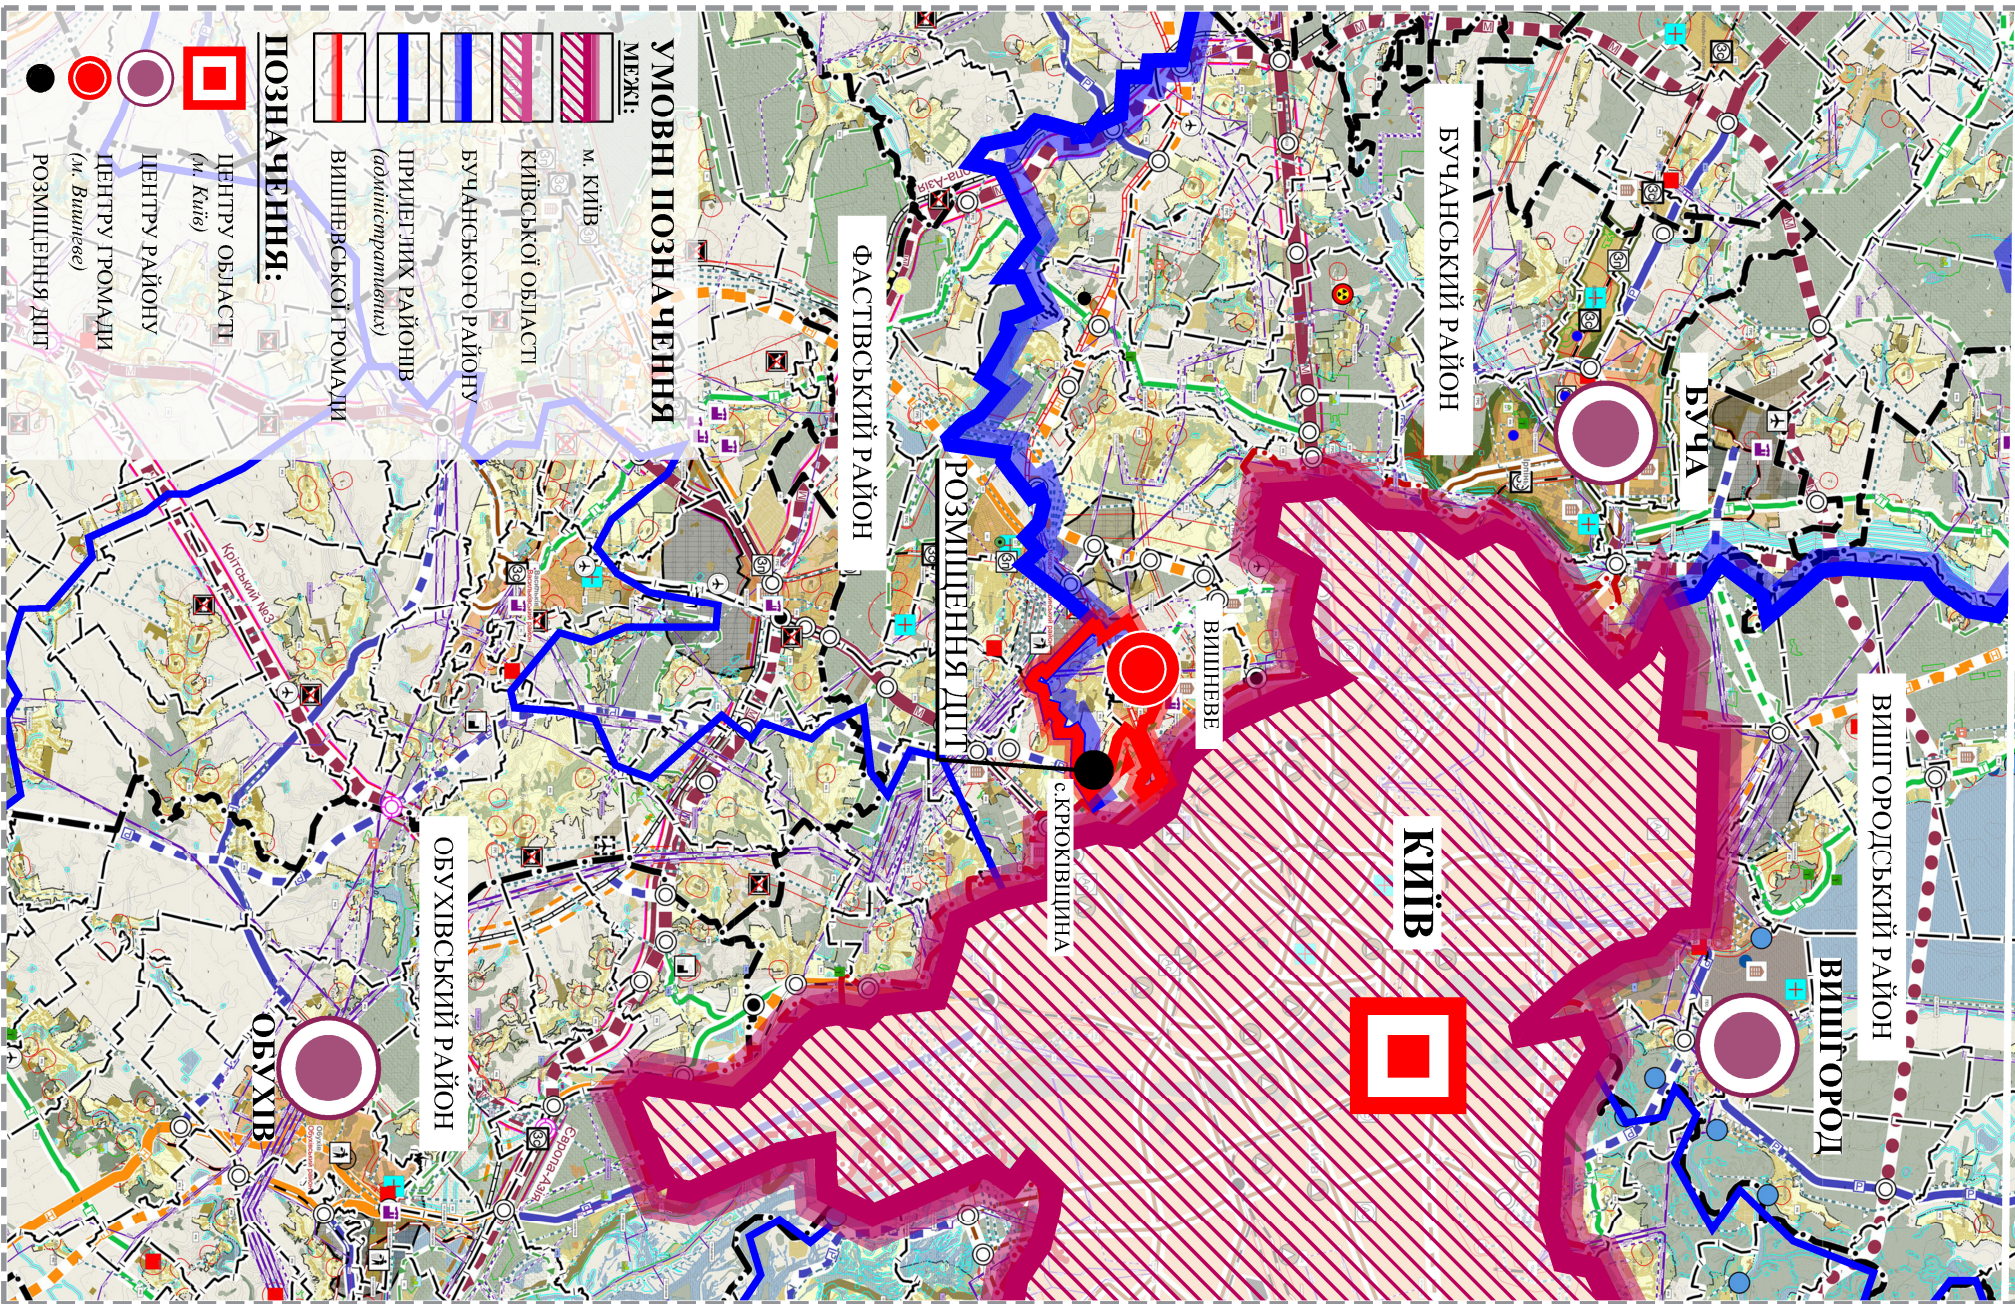

УМОВНІ ПОЗНАЧЕННЯ:

МЕЖІ:	ПРОЕКТИ:
СЕЛА КРЮКІВЩИНА	
РОЗРОБКИ ДІПТ	
ЗЕМЛЕКОРИСТУВАННЯ	
ТЕРИТОРІЇ:	
	ЖИТЛОВОЇ САДИБНОЇ ЗАБУДОВИ
	ГРОМАДСЬКОЇ ЗАБУДОВИ
	РЕЗЕРВУ ГРОМАДСЬКОЇ ЗАБУДОВИ
	ЗЕЛЕНИХ НАСАДЖЕНЬ ЗАГАДНОГО КОРИСТУВАННЯ
	ТРАВ'ЯНОЇ РОСЛИННОСТІ
	ІНЖЕНЕРНИХ СПОРУД
	СИРСЬКОГОСПОДАРСЬКОГО ПРИЗНАЧЕННЯ
ПЛАНУВАЛЬНИХ ОБМЕЖЕНЬ:	
	САНІТАРНО-ЗАХИСНОЇ ЗОНИ КНС
	САНІТАРНО-ЗАХИСНОЇ ЗОНИ ЛЮС
	САНІТАРНО-ЗАХИСНОЇ ЗОНИ АВТОДОРІВ
	ОХОРОННОЇ ЗОНИ ЛЕС. ТП
	ОХОРОННОЇ ЗОНИ ГАЗОПРОВОДІВ
	ЗОН САНІТАРНОЇ ОХОРОНИ СВЕРДЛОВИНИ ГОСПИТИННОГО ВОДОПОСТАЧАННЯ
	Планувальних обмежень, що діють до моменту їх скорочення, за умов проведення відповідних заходів, або ліквідації об'єкту шкідливого впливу

ЕКСПЛІКАЦІЯ:


- 1.11. ЗАГАЛЬНООСВІТНІЯ ШКОЛА НА 1200 МІСЦЬ (ПРОЕКТ)
- 2.7. ЗАКЛАДИ ВІДПОВІДНОЇ МЕДИЧНОЇ ДОПОМОГИ (ПРОЕКТ)
- 2.11. ВІДКРИТІ ПЛОЩИНІ СПОРТИВНИХ СПОРУД (ПРОЕКТ)
- 4.19. МАГАЗИНИ ЗМІШАНОЇ ТОРГІВЛІ (ПРОЕКТ)
- 4.21. ТОРГОВЕЛЬНО-ОФІСНІ ЗАКЛАДИ (ПРОЕКТ)
- 8.9. КОТЕЛЬНЯ (ПРОЕКТ)
- 8.10. ТРАНСФОРМАТОРНА ПІДСТАНЦІЯ (ПРОЕКТ)
- 8.13. КАНАЛІЗАЦІЙНА НАСОСНА СТАНЦІЯ (ПРОЕКТ)

с. К Р Ю К І В Щ И Н А
БУЧАНСЬКИЙ РАЙОН
КИЇВСЬКА ОБЛАСТЬ



ДЕТАЛЬНИЙ ПЛАН ТЕРИТОРІЇ ЗЕМЕЛЬНОЇ ДІЛАНКИ ПЛОЩЕЮ 2,0403 ГА ПО ВУЛИЦІ ВІДРОДЖЕННЯ В СЕЛІ КРЮКІВЩИНА БУЧАНСЬКОГО РАЙОНУ КИЇВСЬКОЇ ОБЛАСТІ
СХЕМА РОЗТАШУВАННЯ ЗЕМЕЛЬНОЇ ДІЛАНКИ У ПЛАНУВАЛЬНІЙ СТРУКТУРІ ТЕРИТОРІЇ ГРОМАДИ (М 1 : 5 000)

ВИКОШОВАННЯ З ГЕНЕРАЛЬНОГО ПЛАНУ с. КРЮКІВЩИНА

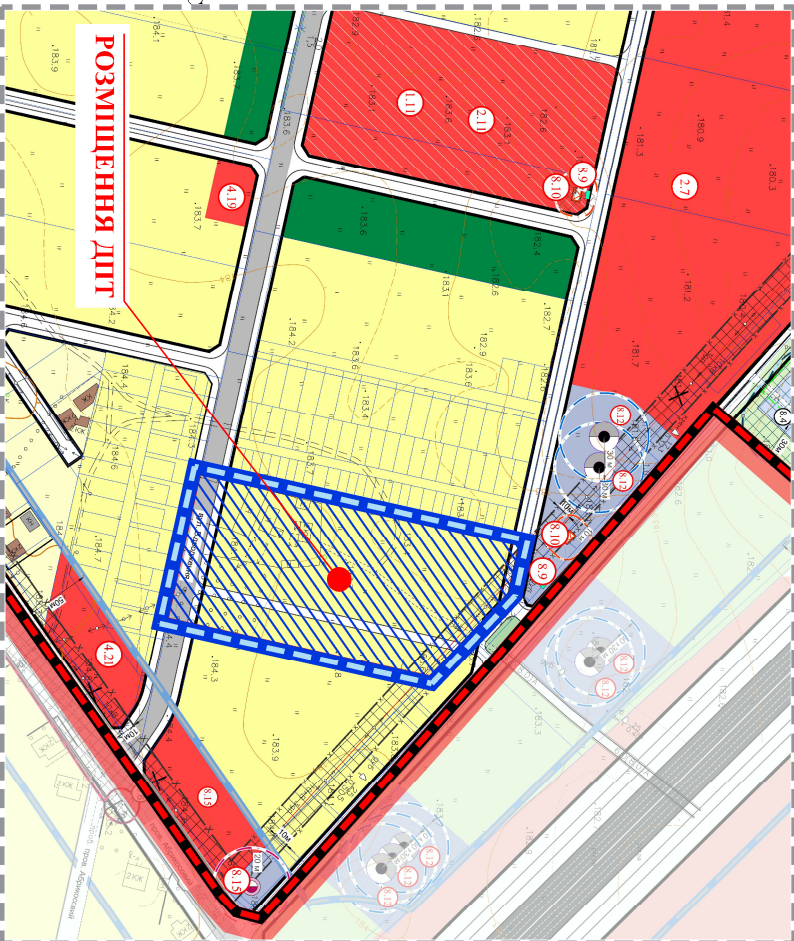

ТРАНСПОРТНОЇ ІНФРАСТРУКТУРИ:

	АВТОДОРІГ ЗАГАЛЬНОГО КОРИСТУВАННЯ:
	ТЕРИТОРІАЛЬНОЇ, ДЕРЖАВНОГО ЗНАЧЕННЯ (1-Б кат.)
	РЕГІОНАЛЬНОЇ, ДЕРЖАВНОГО ЗНАЧЕННЯ
	ВУЛИЧНО-ДОРОЖНЬОЇ МЕРЕЖІ:
	ГОЛОВНИХ ВУЛИЦЬ
	ЖИТЛОВИХ ВУЛИЦЬ
	ВНУТРІШНЬОКВАРТАЛЬНИХ ПРОІЗВІД



ТОВ "ПРОЕКТНИЙ
ЦЕНТР УКРАЇНИ"