



ДЕТАЛЬНИЙ ПЛАН ТЕРИТОРІЇ
ЗЕМЕЛЬНОЇ ДІЛЯНКИ ПЛОЩЕЮ 1,01 ГА В СЕЛІ КРЮКІВЩИНА
БУЧАНСЬКОГО РАЙОНУ КИЇВСЬКОЇ ОБЛАСТІ
ПЛАН ЧЕРВОНИХ ЛІНІЙ
М 1:500

УМОВНІ ПОЗНАЧЕННЯ:

МЕЖІ:

ІСНУЮЧІ:

ПРОЕКТНІ:

РОЗРОБКИ ДПТ

ЗЕМЛЕКОРИСТУВАННЯ

ПЛАНУВАЛЬНІ ОБМЕЖЕННЯ:

КЛАС 1

ІСНУЮЧІ:

ПРОЕКТНІ:


06.01.1 ТЕРИТОРІЇ В ЧЕРВОНИХ ЛІНІЯХ

06.01.5 ТЕРИТОРІЇ В ЛІНІЯХ РЕГУЛЮВАННЯ ЗАБУДОВИ

ТАБЛИЦЯ КООРДИНАТ
ЧЕРВОНИХ ЛІНІЙ

N	X	Y	Довжина, м	Кут
1	316089.8388	5585878.4871	45,74	103°
2	316134.4746	5585868.4896		
3	316178.2676	5586065.4059	45,76	283°
4	316133.6043	5586075.3482		
5	316136.8655	5586089.9981	45,76	103°
6	316181.5287	5586080.0557		
7	316084.3832	5585853.9989	45,74	103°
8	316129.0303	5585844.0523		

ПРОФІЛЬ І-І

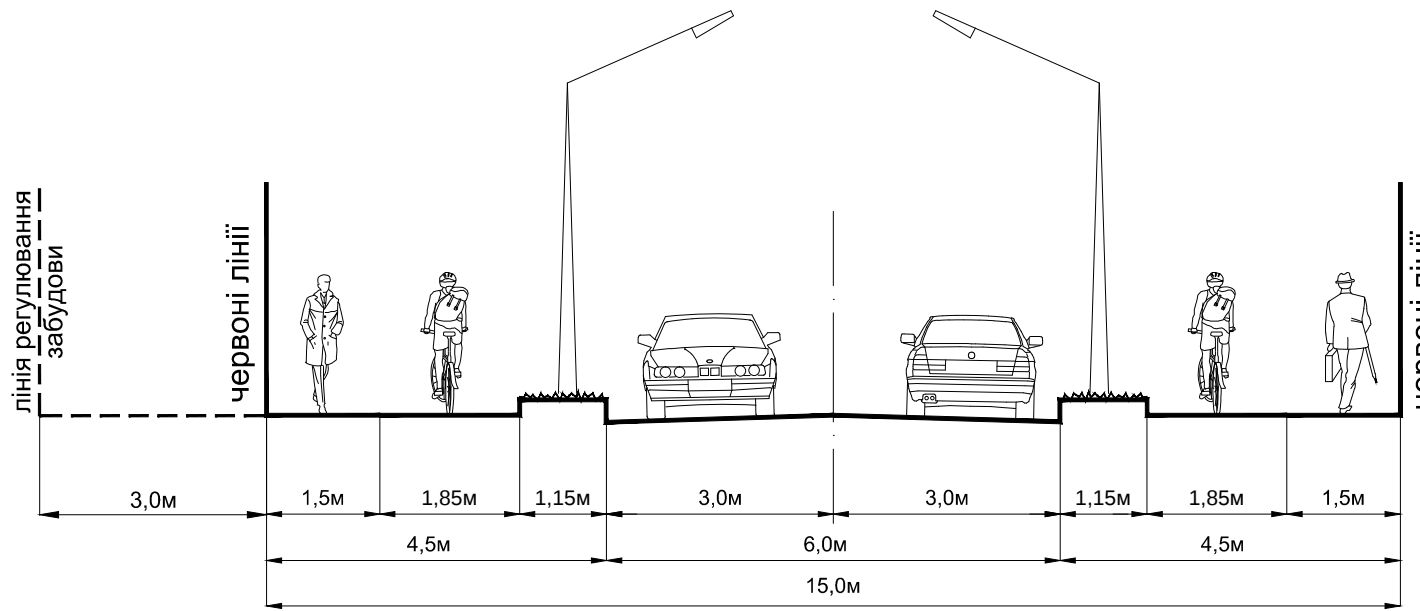

ПРОФІЛЬ ІІ-ІІ

