



ДЕТАЛЬНИЙ ПЛАН ТЕРИТОРІЇ  
ЗЕМЕЛЬНОЇ ДІЛЯНКИ ПЛОЩЕЮ 1,01 ГА В СЕЛІ КРЮКІВЩИНА  
БУЧАНСЬКОГО РАЙОНУ КИЇВСЬКОЇ ОБЛАСТІ  
СХЕМА ІНЖЕНЕРНОГО ЗАБЕЗПЕЧЕННЯ ТЕРИТОРІЇ  
(водопостачання та водовідведення)  
М 1:500

УМОВНІ ПОЗНАЧЕННЯ:

МЕЖІ:

|          |           |                        |
|----------|-----------|------------------------|
| ІСНУЮЧІ: | ПРОЕКТНІ: | ТЕРИТОРІЇ ПРОЄКТУВАННЯ |
|          |           |                        |
| ІСНУЮЧІ: | ПРОЕКТНІ: | ЗЕМЛЕКОРИСТУВАННЯ      |
|          |           |                        |

ФУНКЦІОНАЛЬНЕ ВИКОРИСТАННЯ (ЗОНУВАННЯ):

|          |           |                                              |
|----------|-----------|----------------------------------------------|
| ІСНУЮЧІ: | ПРОЕКТНІ: | 10102.0 ТЕРИТОРІЇ ЖИТЛОВОЇ САДИБНОЇ ЗАБУДОВИ |
|          |           |                                              |
| ІСНУЮЧІ: | ПРОЕКТНІ: | 20606.0 ТЕРИТОРІЇ ВУЛИЦЬ ТА ДОРІГ            |
|          |           |                                              |

ТЕРИТОРІЇ В МЕЖАХ ПРОЄКТУВАННЯ:

|          |           |                                           |
|----------|-----------|-------------------------------------------|
| ІСНУЮЧІ: | ПРОЕКТНІ: | ЗБЛОКОВАНОЇ ЖИТЛОВОЇ ЗАБУДОВИ             |
|          |           |                                           |
| ІСНУЮЧІ: | ПРОЕКТНІ: | ОХОРОННИХ ЗОН ІНЖЕНЕРНИХ МЕРЕЖ            |
|          |           |                                           |
| ІСНУЮЧІ: | ПРОЕКТНІ: | ЗЕЛЕНИХ НАСАДЖЕНЬ ОБМЕЖЕНОГО КОРИСТУВАННЯ |
|          |           |                                           |
| ІСНУЮЧІ: | ПРОЕКТНІ: | ТВЕРДОГО ПОКРИТТЯ, МОЩЕННЯ                |
|          |           |                                           |

ТЕРИТОРІЇ ЗА МЕЖАМИ ПРОЄКТУВАННЯ:

|          |           |                                                                            |
|----------|-----------|----------------------------------------------------------------------------|
| ІСНУЮЧІ: | ПРОЕКТНІ: | САДИБНОЇ ЖИТЛОВОЇ ЗАБУДОВИ - 10102.0                                       |
|          |           |                                                                            |
| ІСНУЮЧІ: | ПРОЕКТНІ: | ТЕРИТОРІЇ ПРОМИСЛОВИХ ПІДПРИЄМСТВ - 20100.0                                |
|          |           |                                                                            |
| ІСНУЮЧІ: | ПРОЕКТНІ: | ОЗЕЛЕНЕНІ ТЕРИТОРІЇ (зелені насадження спеціального призначення) - 40300.0 |
|          |           |                                                                            |
| ІСНУЮЧІ: | ПРОЕКТНІ: | ЗЕЛЕНИХ НАСАДЖЕНЬ ЗАГАЛЬНОГО КОРИСТУВАННЯ - 40301.0                        |
|          |           |                                                                            |
| ІСНУЮЧІ: | ПРОЕКТНІ: | ТЕРИТОРІЇ ВУЛИЦЬ ТА ДОРІГ - 20606.0                                        |
|          |           |                                                                            |

ТРАНСПОРТНА ІНФРАСТРУКТУРА:

|          |           |                      |
|----------|-----------|----------------------|
| ІСНУЮЧІ: | ПРОЕКТНІ: | ГОЛОВНОЇ ВУЛИЦІ СЕЛА |
|          |           |                      |
| ІСНУЮЧІ: | ПРОЕКТНІ: | ЖИТЛОВИХ ВУЛИЦЬ      |
|          |           |                      |
| ІСНУЮЧІ: | ПРОЕКТНІ: | ПРОЇЗДІВ             |
|          |           |                      |
| ІСНУЮЧІ: | ПРОЕКТНІ: | ПІШОХІДНИХ ДОРІЖОК   |
|          |           |                      |
| ІСНУЮЧІ: | ПРОЕКТНІ: | ВЕЛОСИПЕДНИХ СМУГ    |
|          |           |                      |

ІНЖЕНЕРНІ МЕРЕЖІ:

ВОДОПОСТАЧАННЯ:

|          |           |                                       |
|----------|-----------|---------------------------------------|
| ІСНУЮЧІ: | ПРОЕКТНІ: | ГОСПИТНОГО ПРОТИПОЖЕЖНОГО ВОДОПРОВОДУ |
|          |           |                                       |
| ІСНУЮЧІ: | ПРОЕКТНІ: | ПРОТИПОЖЕЖНИХ ГІДРАНТІВ               |
|          |           |                                       |
| ІСНУЮЧІ: | ПРОЕКТНІ: | ОГЛЯДОВИХ КОЛОДЯЗІВ                   |
|          |           |                                       |

КАНАЛІЗАЦІЇ:


|          |           |                                             |
|----------|-----------|---------------------------------------------|
| ІСНУЮЧІ: | ПРОЕКТНІ: | САМОПЛИВНОЇ МЕРЕЖІ ГОСПОБУТОВОЇ КАНАЛІЗАЦІЇ |
|          |           |                                             |
| ІСНУЮЧІ: | ПРОЕКТНІ: | ОГЛЯДОВИХ КОЛОДЯЗІВ                         |
|          |           |                                             |

ПОЗНАЧКИ:

V ПІДПРИЄМСТВА V КЛАСУ ШКІДЛИВОСТ

ЕКСПЛІКАЦІЯ:

- ЗБЛОКОВАНИЙ ЖИТЛОВИЙ БУДИНОК - ПР.;
- ЗБЛОКОВАНИЙ ЖИТЛОВИЙ БУДИНОК - ІСН.;
- ГОСПОДАРСЬКА СПОРУДА - ІСН..

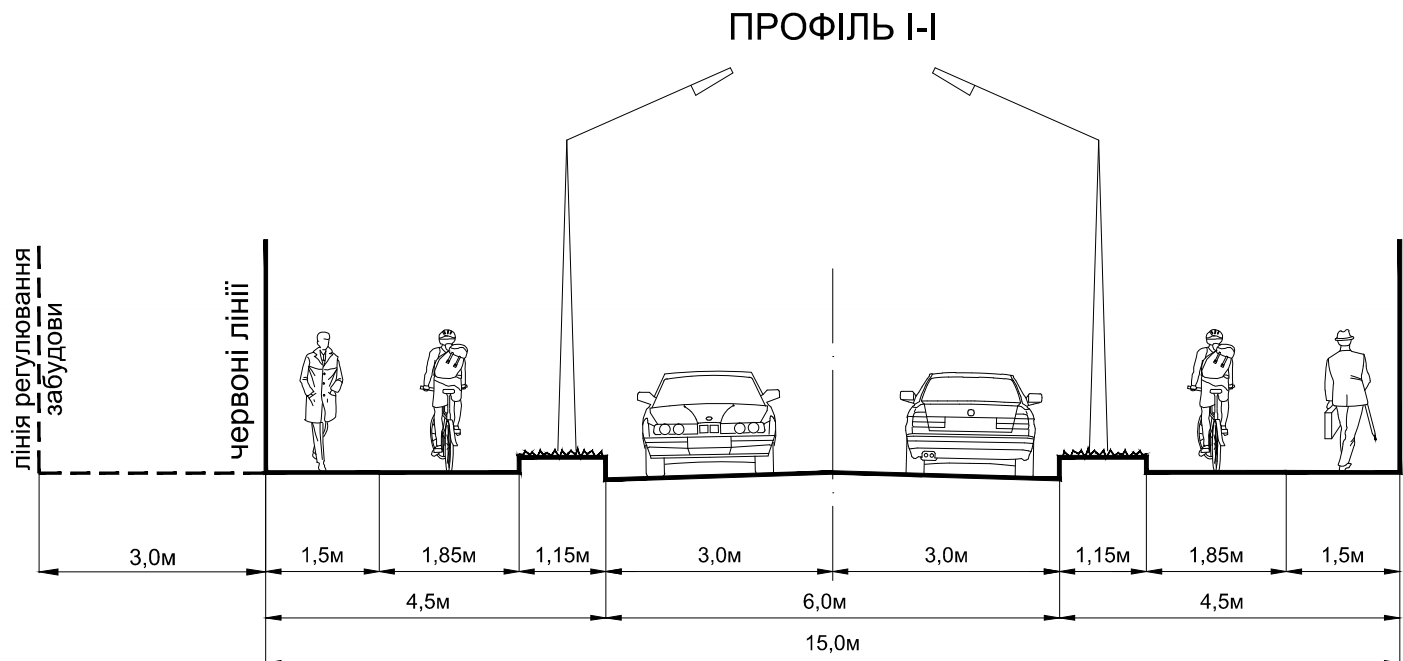

ПРОФІЛЬ І-І

