




м. ВИШНЕВЕ БУЧАНСЬКОГО РАЙОНУ КИЇВСЬКОЇ ОБЛАСТІ

ДЕТАЛЬНИЙ ПЛАН ТЕРИТОРІЇ КВАРТАЛІВ В МЕЖАХ ВУЛИЦЬ
ВАСИЛЯ СУСА, МОЛОДІЖНОЇ ТА ІВАНА ФРАНКА В МІСТІ
ВИШНЕВЕ БУЧАНСЬКОГО РАЙОНУ КИЇВСЬКОЇ ОБЛАСТІ

СХЕМА РОЗТАШУВАННЯ НАСЕЛЕНОГО ПУНКТУ У ПЛАНУВАЛЬНІЙ СТРУКТУРІ м. ВИШНЕВЕ

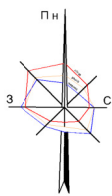

УМОВНІ ПОЗНАЧЕННЯ:

МЕЖІ:	
Існуючі:	БУЧАНСЬКОГО РАЙОНУ
Проектні:	ТЕРИТОРІАЛЬНИХ ГРОМАД
Існуючі:	М. КИСВА
Проектні:	М. ВИШНЕВЕ
Існуючі:	ПРИЛЕГЛИХ НАСЕЛЕНИХ ПУНКТІВ

ТЕРИТОРІЇ:	
Існуючі:	ЖИТЛОВОЇ ЗАБУДОВИ
Проектні:	СІЛЬСЬКОГОСПОДАРСЬКОГО ПРИЗНАЧЕННЯ
Існуючі:	ЛІСІВ, ДЕРЕВНОЇ РОСЛИННОСТІ
Проектні:	ПРИРОДНО-ЗАПОВІДНОГО ФОНДУ
Існуючі:	РІЧОК, ОЗЕР
Проектні:	ВИРОБНИЧОЇ, КОМУНАЛЬНОЇ ЗАБУДОВИ
Існуючі:	КЛАДОВИЩ
Проектні:	ТАРАСІВСЬКОГО СМІТТЄЗАЛИЩА

ТРАНСПОРТНОЇ ІНФРАСТРУКТУРИ:	
Існуючі:	МІЖНАРОДНІ АВТОМОБІЛЬНІ ДОРОГИ ДЕРЖАВНОГО ЗНАЧЕННЯ М-05 (КИЇВ-ОДЕСА), М-07 (КИЇВ-КОВЕЛЬ-ЯГОДИН)
Проектні:	РЕГІОНАЛЬНІ АВТОМОБІЛЬНІ ДОРОГИ ДЕРЖАВНОГО ЗНАЧЕННЯ Р-04 (КИЇВ-ФАСТИВ-БІЛА ЦЕРКВА-ТАРАЩА-ЗВЕНИГОРОДКА)
Існуючі:	ТЕРИТОРІАЛЬНІ АВТОМОБІЛЬНІ ДОРОГИ ДЕРЖАВНОГО ЗНАЧЕННЯ Т-10-12 (КИЇВ-БОЯРКА)
Проектні:	АВТОМОБІЛЬНИХ ДОРІГ МІСЦЕВОГО ЗНАЧЕННЯ
Існуючі:	ЗАЛІЗНИЧНІ ЛІНІЇ

ГОЛОВНІ ІНЖЕНЕРНІ МЕРЕЖІ:	
Існуючі:	ПОВІТРЯНІ ЛІНІЇ ЕЛЕКТРОПЕРЕДАЧІ, 330 кВ
Проектні:	ПОВІТРЯНІ ЛІНІЇ ЕЛЕКТРОПЕРЕДАЧІ, 110 кВ
Існуючі:	ПОВІТРЯНІ ЛІНІЇ ЕЛЕКТРОПЕРЕДАЧІ, 35 кВ
Проектні:	ВОДОПОСТАЧАННЯ
Існуючі:	ГАЗОПОСТАЧАННЯ


ГОЛОВНІ ІНЖЕНЕРНІ СПОРУДИ:	
Існуючі:	ЕЛЕКТРО ПІДСТАНЦІЯ
Проектні:	ПОЛІГОН ТІП
Існуючі:	ОЧИСТНІ СПОРУДИ
Проектні:	ГАЗОРОЗПОДІЛЬЧА СТАНЦІЯ
Існуючі:	ВОДОПРОВІДНИХ СПОРУД

ПОЗНАЧЕННЯ:	
Існуючі:	ЗАЛІЗНИЧНА СТАНЦІЯ
Проектні:	ЦЕНТР РАЙОНУ
Існуючі:	ЦЕНТР ОБЛАСТІ
Проектні:	ЗАКАЗНИК
Існуючі:	ЕКОМЕРЕЖА (НАНЕСЕНА ВІДПОВІДНО ДО СХЕМИ ПЛАНУВАННЯ ТЕРИТОРІЇ КИЇВСЬКОЇ ОБЛАСТІ)

УМОВНІ ПОЗНАЧЕННЯ:

МЕЖІ:	
Існуючі:	КИЇВСЬКОЇ ОБЛАСТІ
Проектні:	БУЧАНСЬКОГО РАЙОНУ
Існуючі:	ПРИЛЕГЛИХ РАЙОНІВ (АДМІНІСТРАТИВНІ)
Проектні:	М. КИЇВ
Існуючі:	М. ВИШНЕВЕ
Проектні:	ТЕРИТОРІАЛЬНИХ ГРОМАД

ПОЗНАЧЕННЯ:	
Існуючі:	ЦЕНТР ОБЛАСТІ
Проектні:	ЦЕНТР РАЙОНУ

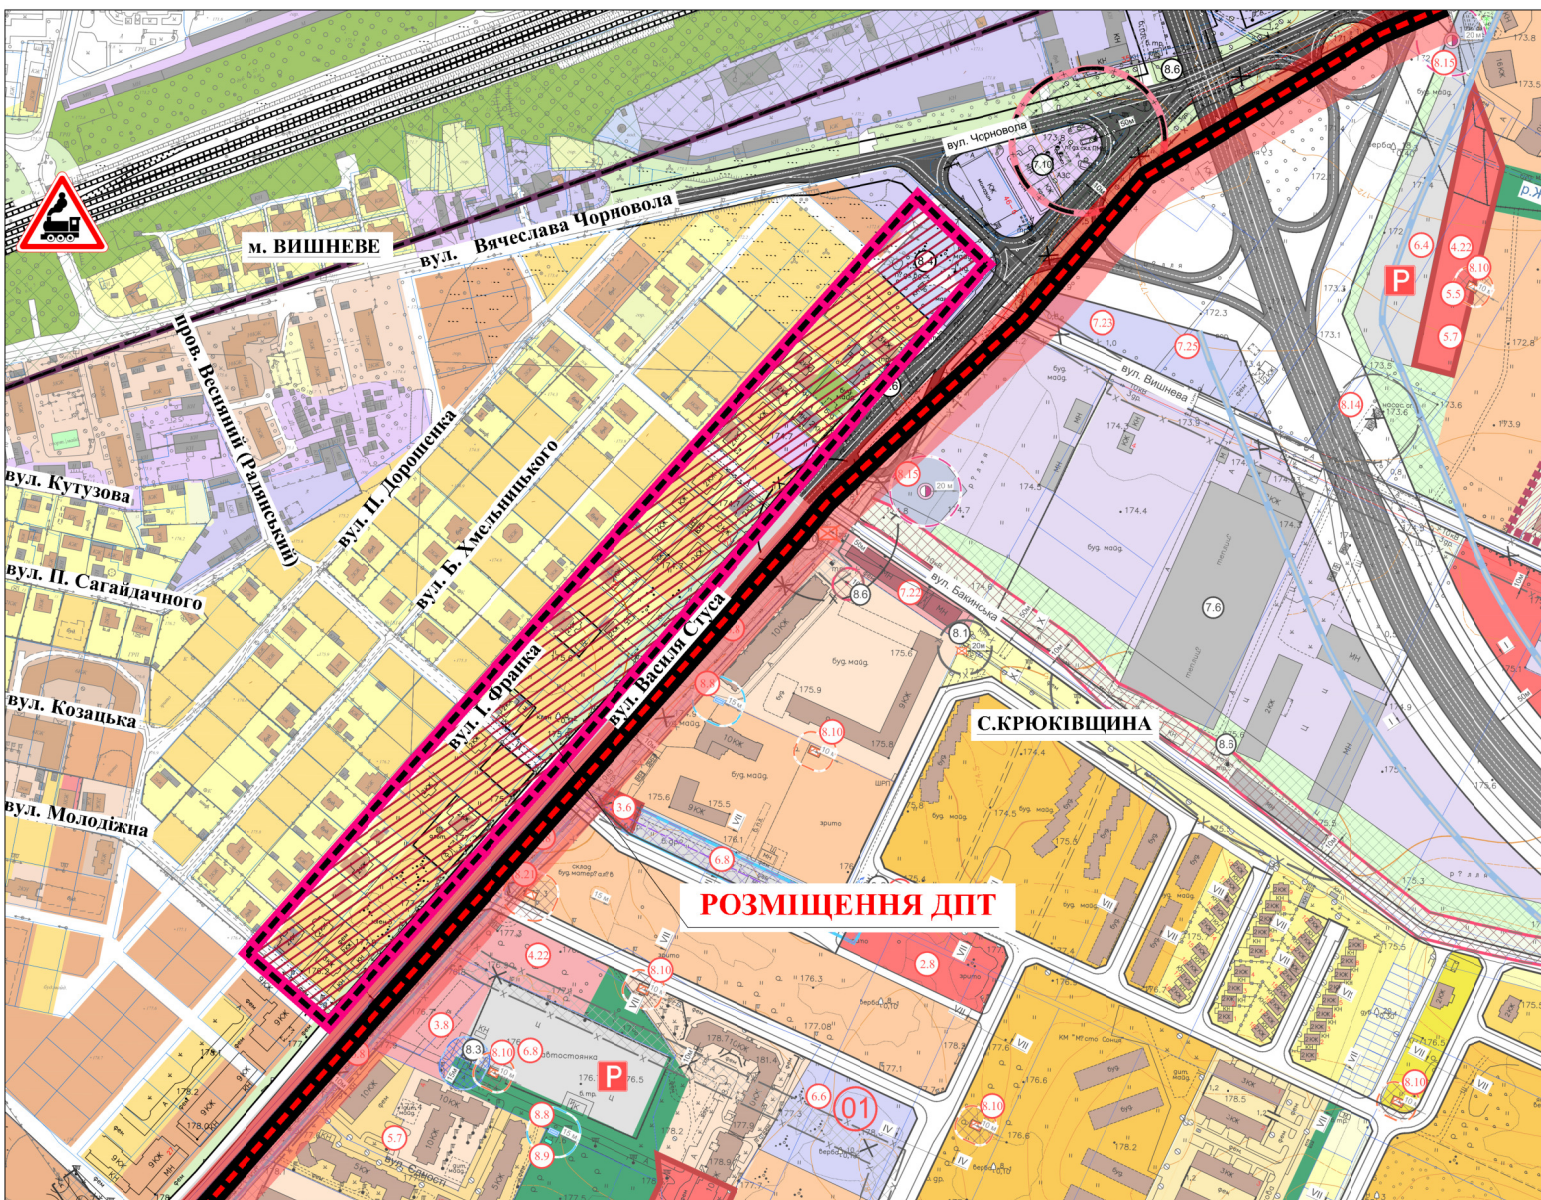

УМОВНІ ПОЗНАЧЕННЯ:

МЕЖІ:	
Існуючі:	М. ВИШНЕВЕ
Проектні:	РОЗРОБКИ ДПТ

СЕЛЬБИЩНІ ТЕРИТОРІЇ:	
Існуючі:	ЖИТЛОВОЇ ЗАБУДОВИ:
Проектні:	САДИБНОЇ
Існуючі:	БЛОКОВАНОЇ
Проектні:	БАГАТОКВАРТИРНОЇ (МАЛОПОВЕРХОВОЇ)
Існуючі:	БАГАТОКВАРТИРНОЇ (СЕРЕДНЬСПОВЕРХОВОЇ)
Проектні:	РЕЗЕРВУ ЗМІШАНОЇ БАГАТОКВАРТИРНОЇ ТА ГРОМАДСЬКОЇ ЗАБУДОВИ

ГРОМАДСЬКОЇ ЗАБУДОВИ:	
Існуючі:	ГРОМАДСЬКИХ ЦЕНТРІВ (ЗАКЛАДІВ КУЛЬТУРИ, ОСВІТИ, ОХОРОНИ ЗДОРОВ'Я, ТОРГІВЛІ, ХАРЧУВАННЯ ТА ІН.)
Проектні:	ГРОМАДСЬКОЇ (РЕЗЕРВ)

ОЗЕЛЕНІ:	
Існуючі:	ЗЕЛЕНИХ НАСАДЖЕНЬ ЗАГАЛЬНОГО КОРИСТУВАННЯ
Проектні:	ЗЕЛЕНИХ НАСАДЖЕНЬ СПЕЦІАЛЬНОГО ПРИЗНАЧЕННЯ

ВИРОБНИЧІ ТЕРИТОРІЇ:	
Існуючі:	ВИРОБНИЧІ:
Проектні:	ПРОМИСЛОВИХ ПІДПРИЄМСТВ

КОМУНАЛЬНО-СКЛАДСЬКІ:	
Існуючі:	СКЛАДІВ, ГАРАЖІВ, КОМУНАЛЬНИХ ОБ'ЄКТІВ, ТОЩО
Проектні:	ІНЖЕНЕРНИХ СПОРУД
Існуючі:	ПІДПРИЄМСТВ ДЛЯ ОБСЛУГОВУВАННЯ І ЗБЕРІГАННЯ ТРАНСПОРТНИХ ЗАСОБІВ

ТРАНСПОРТНОЇ ІНФРАСТРУКТУРИ:	
Існуючі:	ВУЛИЧНО-ДОРОЖНЬОЇ МЕРЕЖІ:
Проектні:	ГОЛОВНОЇ ВУЛИЦІ СЕЛА
Існуючі:	ЖИТЛОВИХ ВУЛИЦЬ
Проектні:	ПРОЇЗДІВ

АВТОМОБІЛЬНІ ДОРОГИ ЗАГАЛЬНОГО КОРИСТУВАННЯ:	
Існуючі:	ТЕРИТОРІАЛЬНА, ДЕРЖАВНОГО ЗНАЧЕННЯ (І-Б КАТ.)
Проектні:	РЕГІОНАЛЬНА, ДЕРЖАВНОГО ЗНАЧЕННЯ

ПЛАНУВАЛЬНІ ОБМЕЖЕННЯ:	
Існуючі:	САНІТАРНО-ЗАХИСНІ ЗОНИ:
Проектні:	ВИРОБНИЧИХ ПІДПРИЄМСТВ
Існуючі:	КОМУНАЛЬНО-СКЛАДСЬКИХ ПІДПРИЄМСТВ
Проектні:	КНС
Існуючі:	АВТОДОРІГ

ОХОРОННІ ЗОНИ:	
Існуючі:	ПОВІТРЯНИХ ЛІНІЙ ЕЛЕКТРОПЕРЕДАЧІ, ТП
Проектні:	ГАЗОПРОВІДІВ
Існуючі:	ШРП, ГРП
Проектні:	КОТЕЛЬНІ

ЗОНИ САНІТАРНОЇ ОХОРОНИ:	
Існуючі:	СВЕРДЛОВИНИ ГОСПИТАЛЬНОГО ВОДОПРОВІДУ
Проектні:	ПЛАНУВАЛЬНІ ОБМЕЖЕННЯ, ЩО ДІЮТЬ ДО МОМЕНТУ ЇХ СКОРОЧЕННЯ, ЗА УМОВИ ПРОВЕДЕННЯ ВІДПОВІДНИХ ЗАХОДІВ, АБО ЛІКВІДАЦІЇ ОБ'ЄКТУ ШКІДЛИВОГО ВПЛИВУ

ПОЗНАЧЕННЯ:	
Існуючі:	ІНЖЕНЕРНІ МЕРЕЖІ ТА СПОРУДИ, ЩО ПІДЛЯГАЮТЬ ДЕМОНТАЖУ

СХЕМА РОЗМІЩЕННЯ ДПТ В ПЛАНУВАЛЬНІЙ СТРУКТУРІ РАЙОНУ:

