




М. ВИШНЕВЕ БУЧАНСЬКОГО РАЙОНУ КИЇВСЬКОЇ ОБЛАСТІ

ДЕТАЛЬНИЙ ПЛАН ТЕРИТОРІЇ КВАРТАЛІВ В МЕЖАХ
ВУЛИЦЬ ВАСИЛЯ СТУСА, МОЛОДІЖНОЇ ТА ІВАНА
ФРАНКА В МІСТІ ВИШНЕВЕ БУЧАНСЬКОГО РАЙОНУ
КИЇВСЬКОЇ ОБЛАСТІ

ПЛАН ІСНУЮЧОГО ВИКОРИСТАННЯ ТЕРИТОРІЇ ПОЄДНАНИЙ З
ОПОРНИМ ПЛАНОМ ТА СХЕМОЮ ПЛАНУВАЛЬНИХ ОБМЕЖЕНЬ
М 1:1000

ЕКСПЛІКАЦІЯ:

- ЗАКЛАД ГРОМАДСЬКОГО ХАРЧУВАННЯ
- ТОРГІВЕЛЬНИЙ ЗАКЛАД (МАГАЗИН)
- ОФІСНА БУДІВЛЯ
- КЛІНІКА
- ЖИТЛОВИЙ БУДИНОК САДИБНОГО ТИПУ
ІЗ ВБУДОВАНИМИ ГРОМАДСЬКИМИ ПРИМІЩЕННЯМИ
- ТРАНСФОРМАТОРНА ПІДСТАНЦІЯ

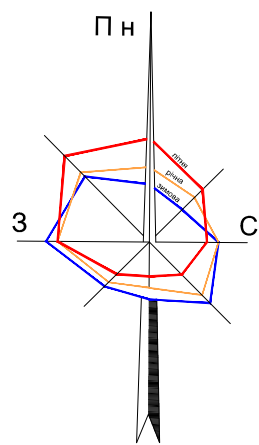

вул. Василя Стуса

м. Боярка

УМОВНІ ПОЗНАЧЕННЯ:

МЕЖІ:

- МІСТА ВИШНЕВЕ
- СЕЛА КРЮКІВЩИНА
- РОЗРОБКИ ДЕТАЛЬНОГО ПЛАНУ ТЕРИТОРІЇ
- ЗЕМЛЕКОРИСТУВАННЯ
(ЗГІДНО ПУБЛІЧНОЇ КАДАСТРОВОЇ КАРТИ УКРАЇНИ)

ТЕРИТОРІЇ:

- САДИБНОЇ ЖИТЛОВОЇ ЗАБУДОВИ
- САДИБНОЇ ЖИТЛОВОЇ ЗАБУДОВИ ІЗ ВБУДОВАНИМИ ГРОМАДСЬКИМИ ПРИМІЩЕННЯМИ
- БАГАТОКВАРТИРНОЇ ЖИТЛОВОЇ ЗАБУДОВИ
- ГРОМАДСЬКОЇ ЗАБУДОВИ
- ТРАНСПОРТНОЇ
- СІЛЬСЬКОГОСПОДАРСЬКОГО ПРИЗНАЧЕННЯ
- ЗЕЛЕНИХ НАСАДЖЕНЬ

ПЛАНУВАЛЬНИХ ОБМЕЖЕНЬ:

- САНІТАРНО-ЗАХИСНИХ ЗОН СЕПТИКІВ ТА МЕРЕЖІ ПОБУТОВОЇ КАНАЛІЗАЦІЇ
- ОХОРОННИХ ЗОН ОБ'ЄКТІВ ГАЗОПОСТАЧАННЯ
- ОХОРОННИХ ЗОН ЛЕП ТА ТП 10кВ/0,4кВ
- ОХОРОННИХ ЗОН ВОДОПРОВІДНОЇ МЕРЕЖІ
- ЗОНА ОБМЕЖЕНОГО ВИКОРИСТАННЯ ТЕРИТОРІЇ ВІД АЕРОПОРТУ "КИЇВ":
ВИСОТА БУДІВЕЛЬ ДО 50м - НЕ БІЛЬШЕ НІЖ h=228,88м В БСВ
(згідно діючого Генерального плану м. Вишневе)

ТРАНСПОРТНОЇ ІНФРАСТРУКТУРИ:


ВУЛИЧНО-ДОРОЖНЬОЇ МЕРЕЖІ:

- МАГІСТРАЛЬНОЇ ВУЛИЦІ
- ЖИТЛОВИХ ВУЛИЦЬ
- ПРОІЗДІВ

ІНЖЕНЕРНИХ МЕРЕЖ:

- 10кВ ПОВІТРЯНИХ ЛІНІЙ ЕЛЕКТРОПЕРЕДАЧІ 10 кВ
- ГАЗОПРОВОДУ СЕРЕДЬНОГО ТИСКУ
- ПОБУТОВОГО ВОДОПРОВОДУ
- ПОБУТОВОЇ КАНАЛІЗАЦІЇ

Масштаб 1 : 1000
в 1 см - 10 м

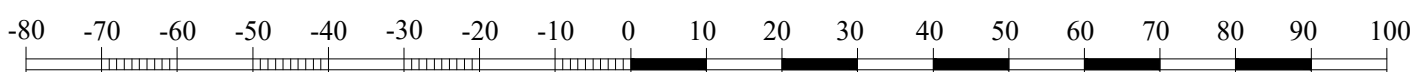

ПРОЕКТНИЙ
ІНСТИТУТ
СЛУЖБИ БЕЗПЕКИ УКРАЇНИ

