



м. ВИШНЕВЕ БУЧАНСЬКОГО РАЙОНУ КИЇВСЬКОЇ ОБЛАСТІ

ДЕТАЛЬНИЙ ПЛАН ТЕРИТОРІЇ КВАРТАЛІВ В МЕЖАХ ВУЛИЦЬ
ВАСИЛЯ СТУСА, МОЛОДІЖНОЇ ТА ІВАНА ФРАНКА В МІСТІ
ВИШНЕВЕ БУЧАНСЬКОГО РАЙОНУ КИЇВСЬКОЇ ОБЛАСТІ

СХЕМА ІНЖЕНЕРНОЇ ПІДГОТОВКИ ТЕРИТОРІЇ ТА ВЕРТИКАЛЬНОГО ПЛАНУВАННЯ

М 1:1000

1. Заклад громадського харчування (існуюч.)
2. Торгівельний заклад (існуюч.)
3. Офісна будівля (існуюч.)
4. Майданчики відпочинку (існуюч.)
5. Заклад торгівлі (проект)
6. Трансформаторна підстанція (існуюч.)
7. Клініка (існуюч.)
8. Комерційна будівля №2 (проект)
9. Готельно-ресторанний комплекс з підземним паркінгом (проект)
10. Медичний центр (проект)
11. Відкриті стоянки легкового автотранспорту (проект)
12. Накопичувальний майданчик (проект)
13. Котельня (проект)
14. Господарський майданчик (проект)
15. Відкриті стоянки велосипедного транспорту (проект)
16. Майданчики відпочинку (проект)
17. Торгово-офісний центр (проект)
18. Офісно-торговий центр (проект)
19. Заклад громадського харчування (проект)
20. Комерційна будівля №3 (проект)
21. Комерційна будівля №1 (проект)

УМОВНІ ПОЗНАЧЕННЯ:

ТЕРИТОРІЇ:

ІСНУЮЧІ	ПРОЕКТНІ	
		САДИБНОЇ ЖИТЛОВОЇ ЗАБУДОВИ
		БАГАТОКВАРТИРНОЇ ЖИТЛОВОЇ ЗАБУДОВИ
		САДИБНОЇ ЖИТЛОВОЇ ЗАБУДОВИ З ВБУДОВАНИМИ ГРОМАДСЬКИМИ ПРИМІЩЕННЯМИ
		ГРОМАДСЬКОЇ ЗАБУДОВИ
		ПІДЗЕМНОГО ПАРКІНГУ
		ГОСПОДАРСЬКИХ МАЙДАНЧИКІВ
		ТРАНСПОРТНОЇ ІНФРАСТРУКТУРИ
		ЗЕЛЕНИХ НАСАДЖЕНЬ ОБМЕЖЕНОГО КОРИСТУВАННЯ
		МАЙДАНЧИКІВ ВІДПОЧИНКУ

ВЕРТИКАЛЬНЕ ПЛАНУВАННЯ:

	ПРОЄКТНА ВІДМІТКА ЗЕМЛІ, м
	ІСНУЮЧА ВІДМІТКА ЗЕМЛІ, м
	УХИЛ, ‰
	ВІДСТАНЬ, м

ІНЖЕНЕРНІ МЕРЕЖІ ТА СПОРУДИ:

ІСНУЮЧІ	ПРОЕКТНІ	
		САМОПЛИВНОЇ ДОЩОВОЇ КАНАЛІЗАЦІЇ
		ЗАКРИТОЇ ДОЩОВОЇ КАНАЛІЗАЦІЇ

УМОВНІ ПОЗНАЧЕННЯ:

МЕЖІ:

	МІСТА ВИШНЕВЕ
	СЕЛА КРЮКІВЩИНА
	РОЗРОБКИ ДЕТАЛЬНОГО ПЛАНУ ТЕРИТОРІЇ
	ЛІНІЙ РЕГУЛЮВАННЯ ЗАБУДОВИ
	ЗЕМЛЕКОРИСТУВАННЯ (ЗГІДНО ПУБЛІЧНОЇ КАДАСТРОВОЇ КАРТИ УКРАЇНИ)


ПЛАНУВАЛЬНИХ ОБМЕЖЕНЬ:

ІСНУЮЧІ	ПРОЕКТНІ	
		САНІТАРНО-ЗАХИСНИХ ЗОН КАНАЛІЗАЦІЙНИХ МЕРЕЖ ТА СПОРУД
		ОХОРОННИХ ЗОН ОБ'ЄКТІВ ГАЗОПОСТАЧАННЯ
		ОХОРОННИХ ЗОН КОТЕЛЬНІВ
		ОХОРОННИХ ЗОН ЛЕП, ТП 10кВ/0,4кВ
		ОХОРОННИХ ЗОН ВОДОПРОВІДНОЇ МЕРЕЖІ
		ЗОНА ОБМЕЖЕНОГО ВИКОРИСТАННЯ ТЕРИТОРІЇ ВІД АЕРОПОРТУ "КИЇВ": ВИСОТА БУДІВЕЛЬ ДО 50м - НЕ БІЛЬШЕ НІЖ h=228,88м В БСВ (згідно діючого Генерального плану м. Вишневе)
		ПЛАНУВАЛЬНІ ОБМЕЖЕННЯ, ЩО ДІЮТЬ ДО МОМЕНТУ ЇХ СКОРОЧЕННЯ, ЗА УМОВИ ПРОВЕДЕННЯ ВІДПОВІДНИХ ЗАХОДІВ, АБО ЛІКВІДАЦІЇ ОБ'ЄКТУ ШКІДЛИВОГО ВПЛИВУ

ТРАНСПОРТНОЇ ІНФРАСТРУКТУРИ:

ІСНУЮЧІ	ПРОЕКТНІ	
		МАГІСТРАЛЬНОЇ ВУЛИЦІ
		ЖИТЛОВИХ ВУЛИЦЬ
		ПРОЇЗДІВ
		ПІШОХІДНИХ ДОРІЖОК
		ВЕЛОСИПЕДНИХ ДОРІЖОК

Масштаб 1 : 1000
в 1 см - 10 м

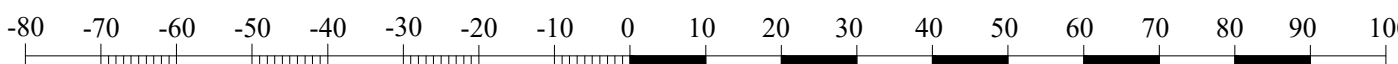

ПРОЕКТНИЙ
ІНСТИТУТ
СЛУЖБИ БЕЗПЕКИ УКРАЇНИ

