



м. ВИШНЕВЕ БУЧАНСЬКОГО РАЙОНУ КИЇВСЬКОЇ ОБЛАСТІ

ДЕТАЛЬНИЙ ПЛАН ТЕРИТОРІЇ КВАРТАЛІВ В МЕЖАХ ВУЛИЦЬ
ВАСИЛЯ СТУСА, МОЛОДІЖНОЇ ТА ІВАНА ФРАНКА В МІСТІ
ВИШНЕВЕ БУЧАНСЬКОГО РАЙОНУ КИЇВСЬКОЇ ОБЛАСТІ

СХЕМА ІНЖЕНЕРНИХ МЕРЕЖ, СПОРУД І ВИКОРИСТАННЯ ПІДЗЕМНОГО ПРОСТОРУ (ЕЛЕКТРОПОСТАЧАННЯ, ТЕПЛОПОСТАЧАННЯ, ГАЗОПОСТАЧАННЯ)

М 1:1000

ЕКСПЛІКАЦІЯ:

1. Заклад громадського харчування (існуюч.)
2. Торгівельний заклад (існуюч.)
3. Офісна будівля (існуюч.)
4. Майданчики відпочинку (існуюч.)
5. Заклад торгівлі (проект)
6. Трансформаторна підстанція (існуюч.)
7. Клініка (існуюч.)
8. Комерційна будівля №2 (проект)
9. Готельно-ресторанний комплекс з підземним паркінгом (проект)
10. Медичний центр (проект)
12. Накопичувальний майданчик (проект)
13. Котельня (проект)
14. Господарський майданчик (проект)
16. Майданчики відпочинку (проект)
17. Торгово-офісний центр (проект)
18. Офісно-торговий центр (проект)
19. Заклад громадського харчування (проект)
20. Комерційна будівля №3 (проект)
21. Комерційна будівля №1 (проект)

УМОВНІ ПОЗНАЧЕННЯ:

ІНЖЕНЕРНИХ МЕРЕЖ:

ІСНУЮЧІ	ПРОЕКТНІ	
		ГАЗОПРОВОДУ СЕРЕДНЬОГО ТИСКУ
		ТЕПЛОПРОВІДНОЇ МЕРЕЖІ
		ПОВІТРЯНИХ ЛІНІЙ ЕЛЕКТРОПЕРЕДАЧІ 10кВт
		КАБЕЛЬНИХ ЛІНІЙ ЕЛЕКТРОПЕРЕДАЧІ 10кВт
		ТАРСФОРМАТОРНИХ ПІДСТАНЦІЙ 10кВт/0,4кВт
		КОТЕЛЬНІ

УМОВНІ ПОЗНАЧЕННЯ:

МЕЖІ:

	МІСТА ВИШНЕВЕ
	СЕЛА КРЮКІВЩИНА
	РОЗРОБКИ ДЕТАЛЬНОГО ПЛАНУ ТЕРИТОРІЇ
	ЛІНІЙ РЕГУЛЮВАННЯ ЗАБУДОВИ
	ЗЕМЛЕКОРИСТУВАННЯ (ЗГІДНО ПУБЛІЧНОЇ КАДАСТРОВОЇ КАРТИ УКРАЇНИ)

ПЛАНУВАЛЬНИХ ОБМЕЖЕНЬ:

ІСНУЮЧІ	ПРОЕКТНІ	
		САНИТАРНО-ЗАХИСНИХ ЗОН КАНАЛІЗАЦІЙНИХ МЕРЕЖ ТА СПОРУД
		ОХОРОННИХ ЗОН ОБ'ЄКТІВ ГАЗОПОСТАЧАННЯ
		ОХОРОННИХ ЗОН КОТЕЛЬНЬ
		ОХОРОННИХ ЗОН ЛЕП, ТП 10кВ/0,4кВ
		ОХОРОННИХ ЗОН ВОДОПРОВІДНОЇ МЕРЕЖІ
		ЗОНА ОБМЕЖЕНОГО ВИКОРИСТАННЯ ТЕРИТОРІЇ ВІД АЕРОПОРТУ "КИЇВ": ВИСОТА БУДІВЕЛ ДО 50м - НЕ БІЛЬШЕ НІЖ h=228,88м В БСВ (згідно діючого Генерального плану м. Вишневе)
		ПЛАНУВАЛЬНІ ОБМЕЖЕННЯ, ЩО ДІЮТЬ ДО МОМЕНТУ ЇХ СКОРОЧЕННЯ, ЗА УМОВИ ПРОВЕДЕННЯ ВІДПОВІДНИХ ЗАХОДІВ, АБО ЛІКВІДАЦІЇ ОБ'ЄКТУ ШКІДЛИВОГО ВПЛИВУ


ТРАНСПОРТНОЇ ІНФРАСТРУКТУРИ:

ІСНУЮЧІ	ПРОЕКТНІ	
		МАГІСТРАЛЬНОЇ ВУЛИЦІ
		ЖИТЛОВИХ ВУЛИЦЬ
		ПРОЗДІВ
		ПІШОХІДНИХ ДОРІЖОК
		ВЕЛОСИПЕДНИХ ДОРІЖОК

ТЕРИТОРІЇ:

ІСНУЮЧІ	ПРОЕКТНІ	
		САДИБНОЇ ЖИТЛОВОЇ ЗАБУДОВИ
		БАГАТОКВАРТИРНОЇ ЖИТЛОВОЇ ЗАБУДОВИ
		САДИБНОЇ ЖИТЛОВОЇ ЗАБУДОВИ З ВБУДОВАНИМИ ГРОМАДСЬКИМИ ПРИМІЩЕННЯМИ
		ГРОМАДСЬКОЇ ЗАБУДОВИ
		ПІДЗЕМНОГО ПАРКІНГУ
		ГОСПОДАРСЬКИХ МАЙДАНЧИКІВ
		ТРАНСПОРТНОЇ ІНФРАСТРУКТУРИ
		ЗЕЛЕНИХ НАСАДЖЕНЬ ОБМЕЖЕНОГО КОРИСТУВАННЯ
		МАЙДАНЧИКІВ ВІДПОЧИНКУ

Масштаб 1 : 1000
в 1 см - 10 м

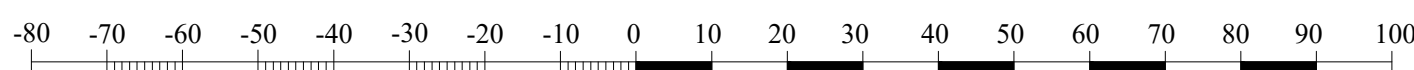

ПРОЕКТНИЙ
ІНСТИТУТ
СЛУЖБИ БЕЗПЕКИ УКРАЇНИ

