




с. КРЮКІВЩИНА БУЧАНСЬКИЙ РАЙОН КИЇВСЬКА ОБЛАСТЬ

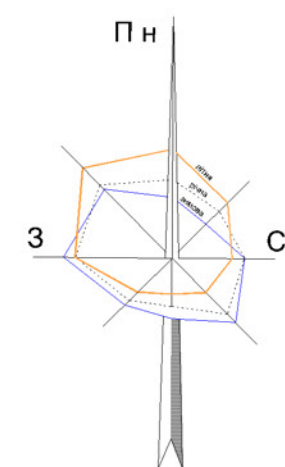

ДЕТАЛЬНИЙ ПЛАН ТЕРИТОРІЇ ЗЕМЕЛЬНОЇ
ДІЛЯНКИ ПЛОЩЕЮ 1,8406 ГА ПО ВУЛИЦІ ЛЕСІ
УКРАЇНКИ В СЕЛІ КРЮКІВЩИНА БУЧАНСЬКОГО
РАЙОНУ КИЇВСЬКОЇ ОБЛАСТІ

СХЕМА РОЗТАШУВАННЯ ТЕРИТОРІЇ У ПЛАНУВАЛЬНІЙ СТРУКТУРІ С.КРЮКІВЩИНА

СХЕМА РОЗТАШУВАННЯ ТЕРИТОРІЇ ДПТ У ПЛАНУВАЛЬНІЙ СТРУКТУРІ НАСЕЛЕНОГО ПУНКТУ:


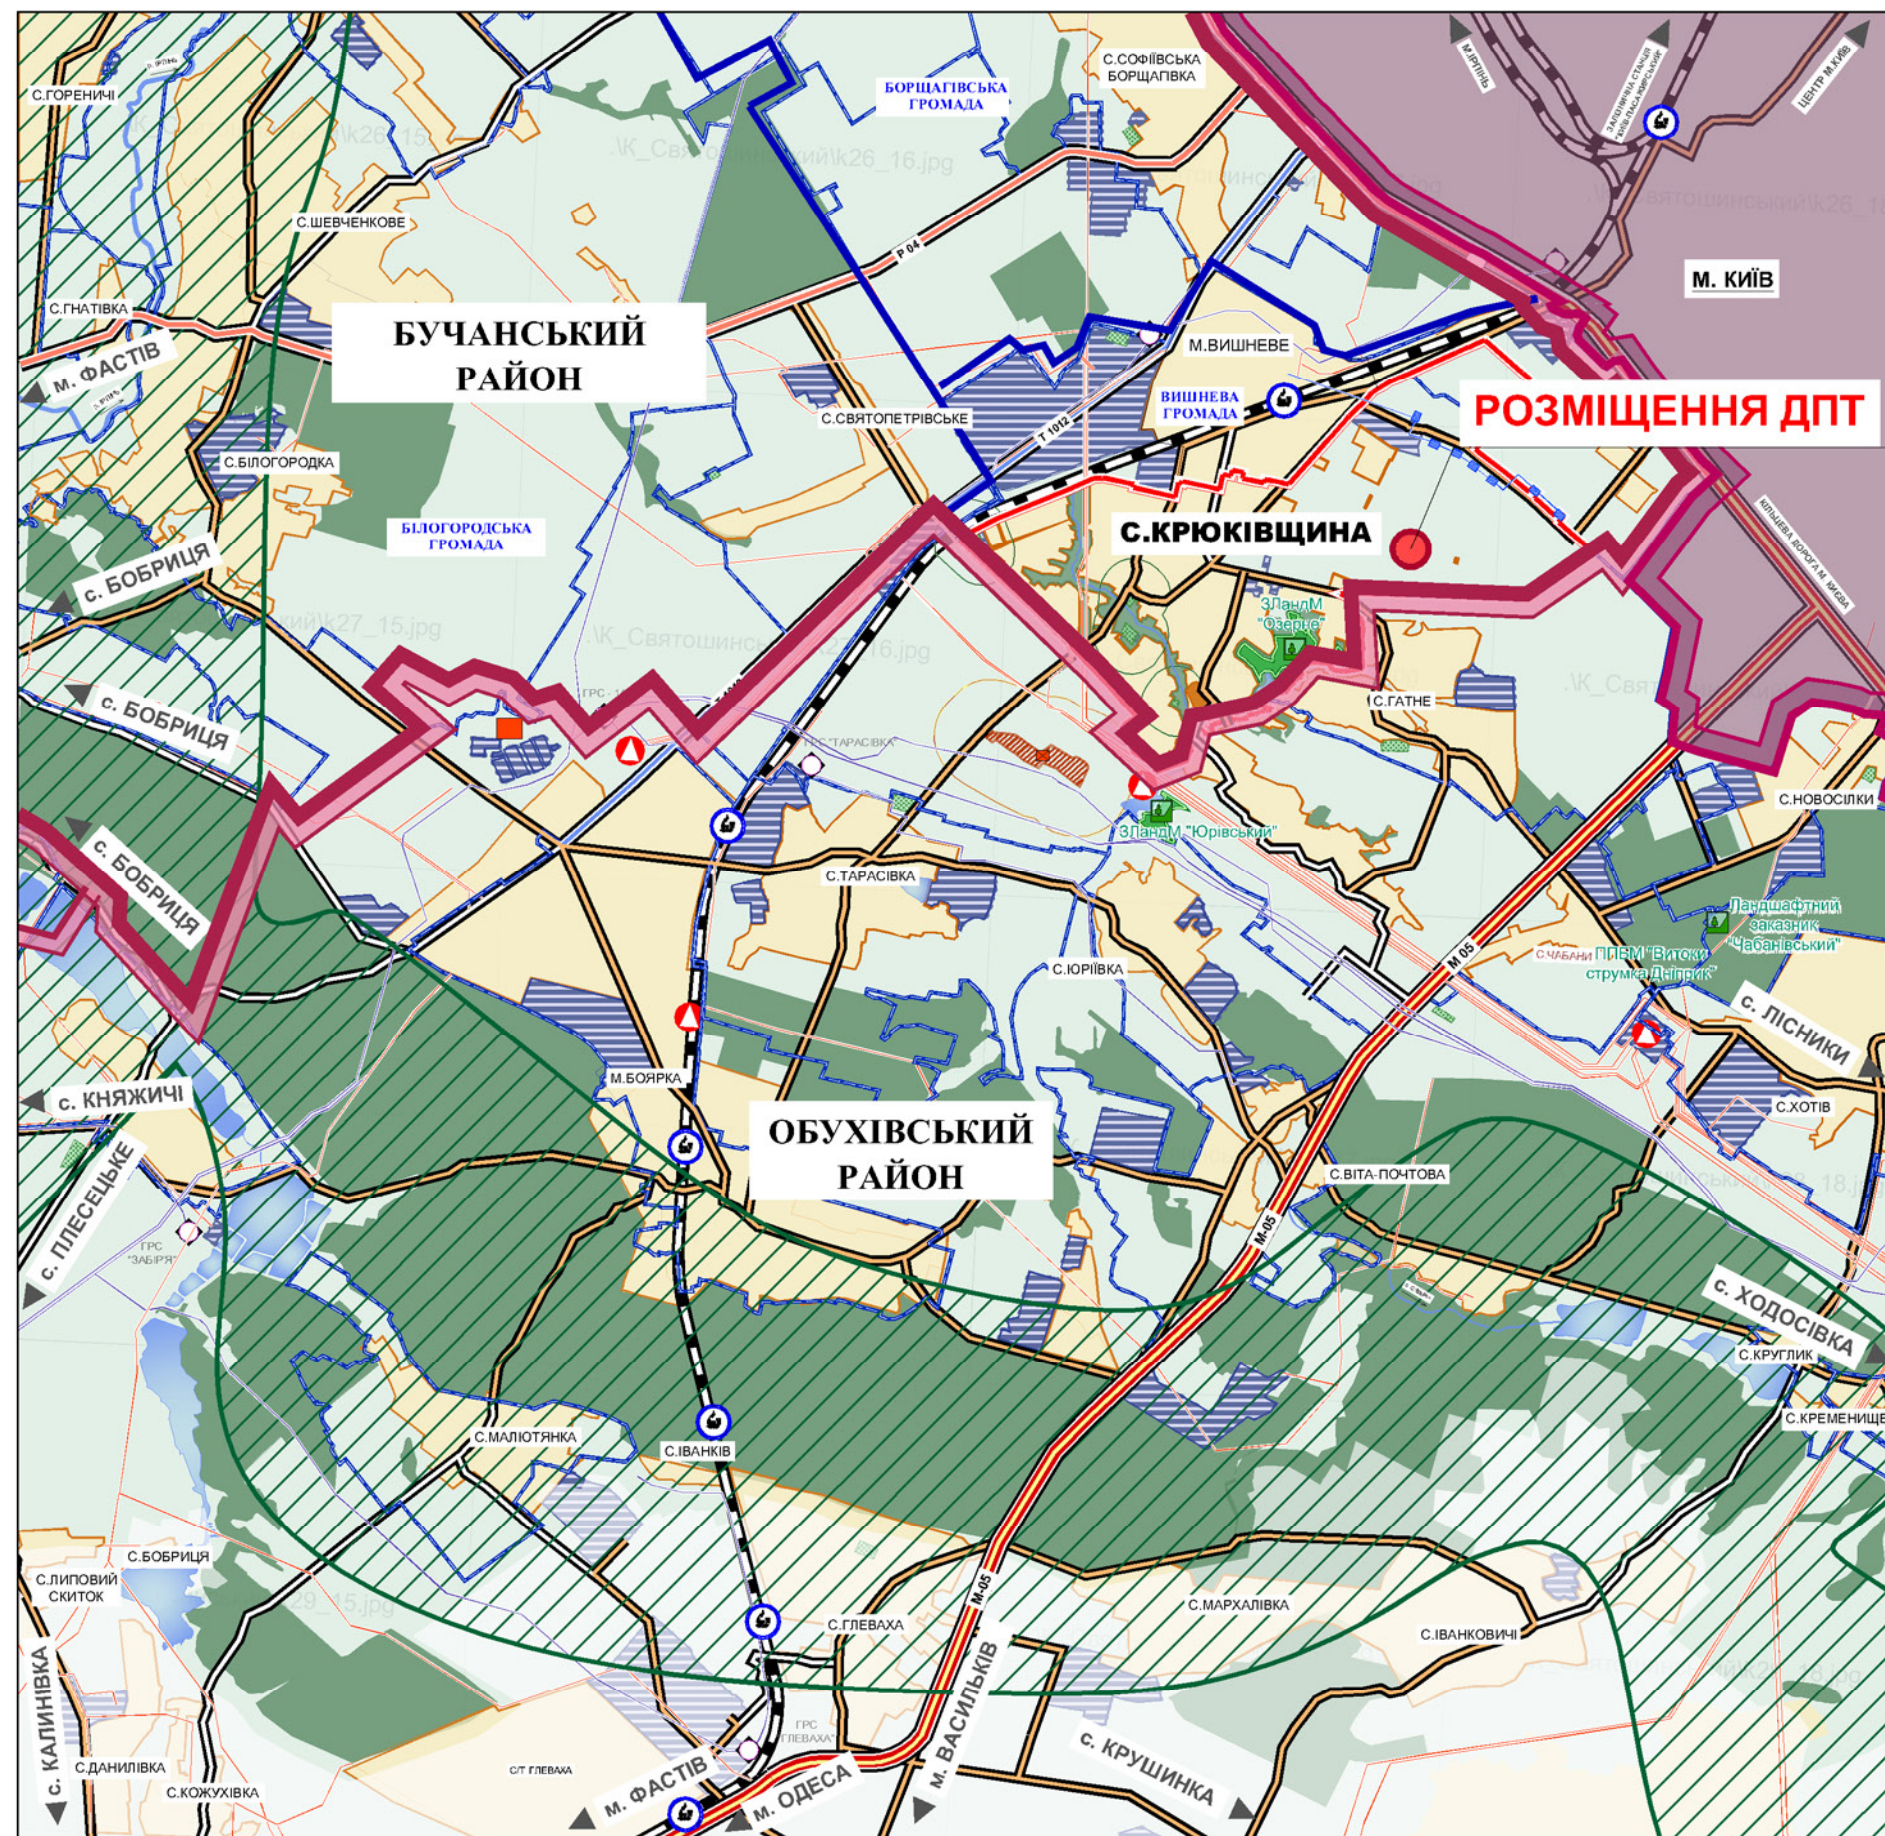


СХЕМА РОЗМІЩЕННЯ ДПТ В ПЛАНУВАЛЬНІЙ СТРУКТУРІ РАЙОНУ:

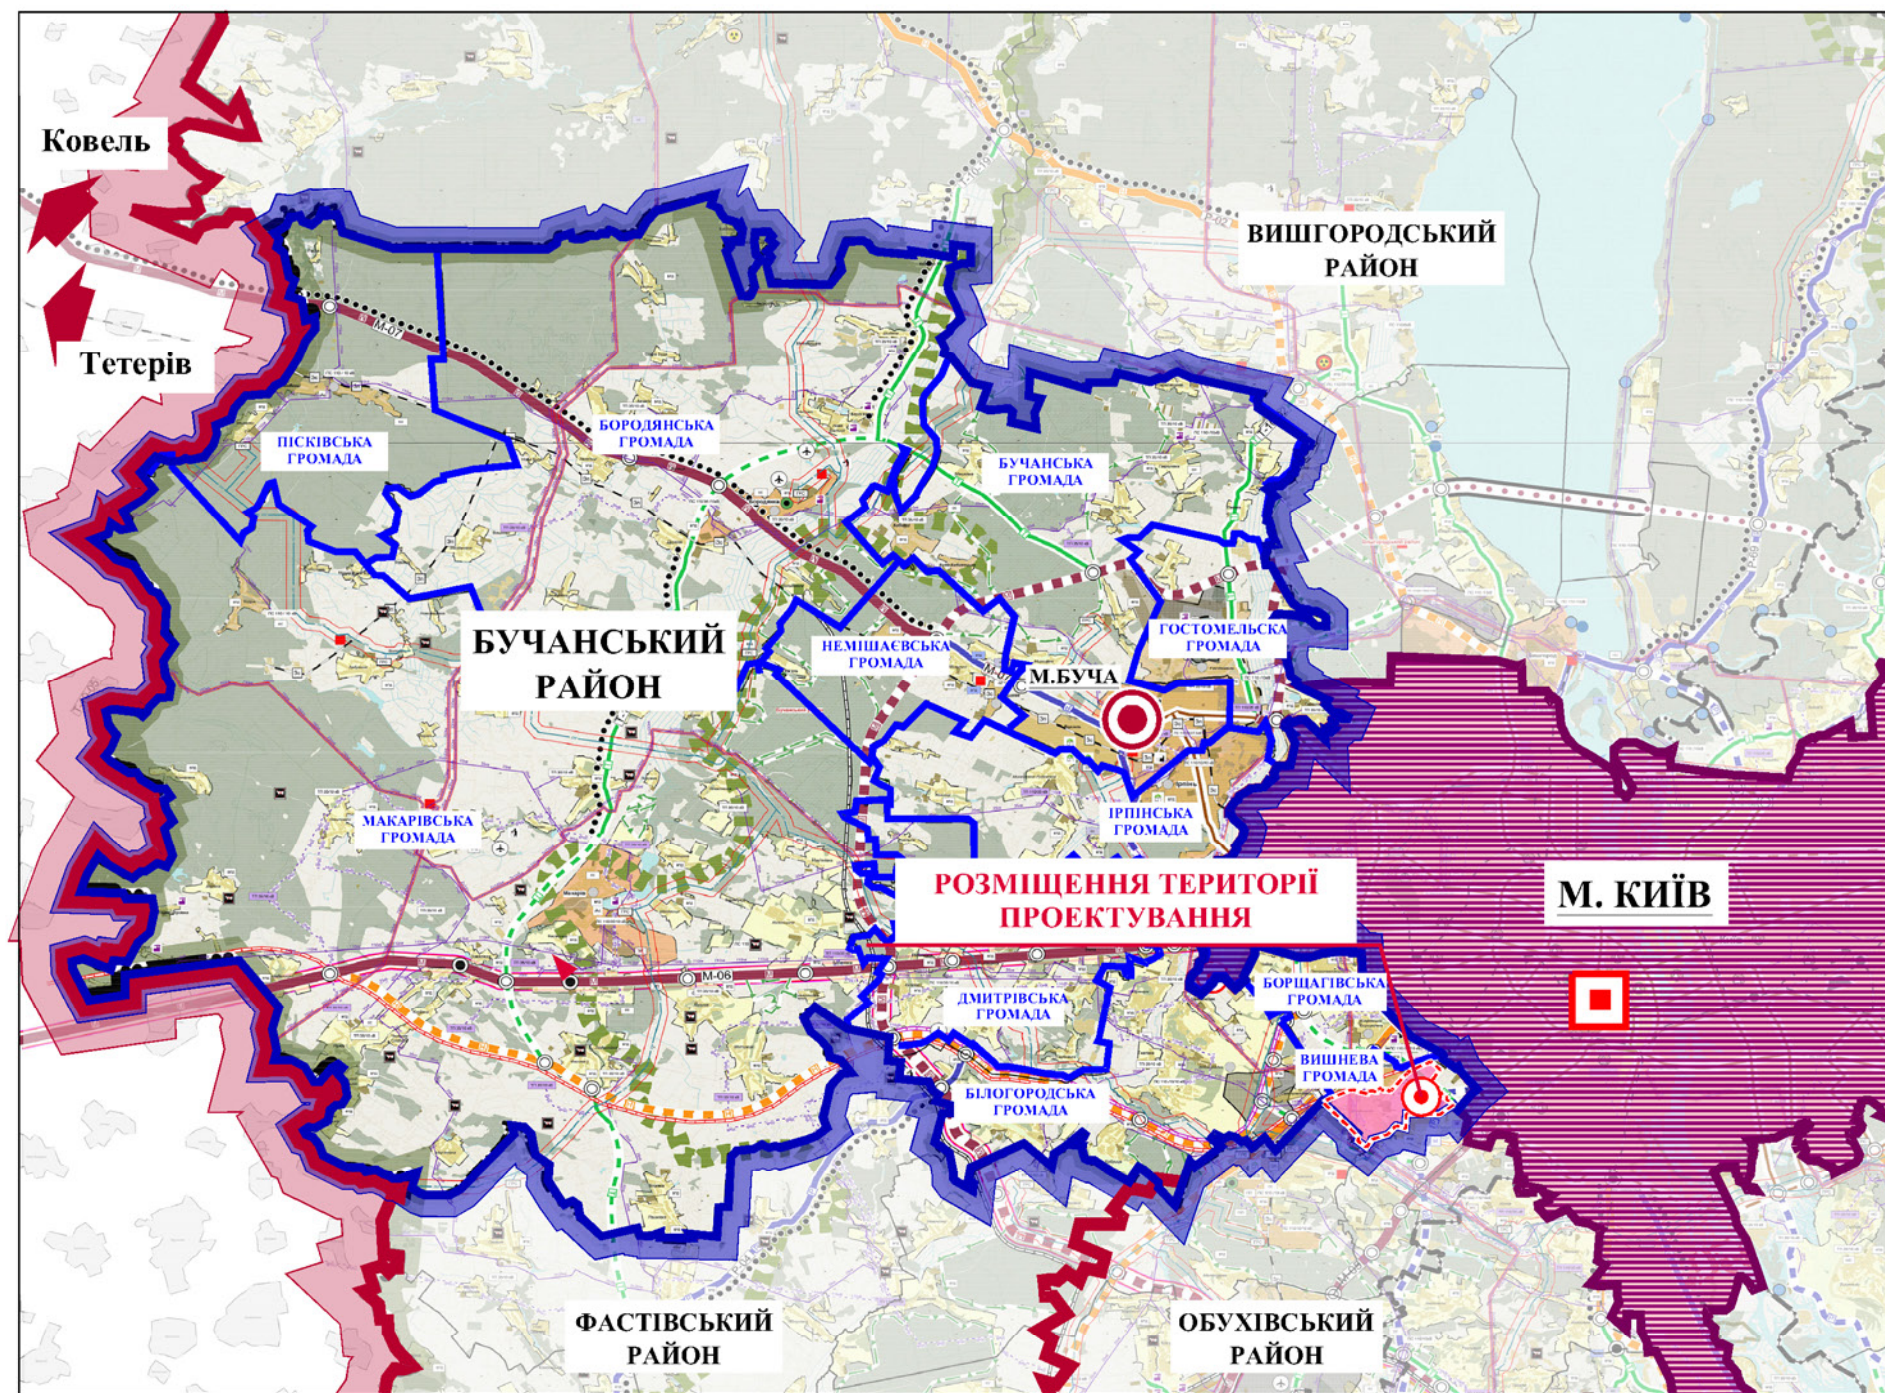

УМОВНІ ПОЗНАЧЕННЯ:

МЕЖІ:	
ІСНУЮЧЕ:	БУЧАНСЬКОГО РАЙОНУ
ПРОЕКТНЕ:	ТЕРИТОРІАЛЬНИХ ГРОМАД
ІСНУЮЧЕ:	М. КИЄВА
ПРОЕКТНЕ:	С. КРЮКІВЩИНА
ІСНУЮЧЕ:	ПРИЛЕГЛИХ НАСЕЛЕНИХ ПУНКТІВ

ТЕРИТОРІЇ:	
ІСНУЮЧЕ:	ЖИТЛОВОЇ ЗАБУДОВИ
ПРОЕКТНЕ:	СІЛЬСЬКОГОСПОДАРСЬКОГО ПРИЗНАЧЕННЯ
ІСНУЮЧЕ:	ЛІСІВ, ДЕРЕВНОЇ РОСЛИННОСТІ
ПРОЕКТНЕ:	ПРИРОДНО-ЗАПОВІДНОГО ФОНДУ
ІСНУЮЧЕ:	РІЧОК, ОЗЕР
ПРОЕКТНЕ:	ВИРОБНИЧОЇ, КОМУНАЛЬНОЇ ЗАБУДОВИ
ІСНУЮЧЕ:	КЛАДОВИЩ
ПРОЕКТНЕ:	ТАРАСІВСЬКОГО СМІТТЄЗАЛИЩА

ТРАНСПОРТНІ ІНФРАСТРУКТУРИ:	
ІСНУЮЧЕ:	МІЖНАРОДНІ АВТОМОБІЛЬНІ ДОРОГИ ДЕРЖАВНОГО ЗНАЧЕННЯ М-05 (КИЇВ-ОДЕСА), М-07 (КИЇВ-КОВЕЛЬ-ЯГОДИН)
ПРОЕКТНЕ:	РЕГІОНАЛЬНІ АВТОМОБІЛЬНІ ДОРОГИ ДЕРЖАВНОГО ЗНАЧЕННЯ Р-04 (КИЇВ-ФАСТІВ-БІЛА ЦЕРКВА-ТАРАЩА-ЗВЕНИГОРОДКА)
ІСНУЮЧЕ:	ТЕРИТОРІАЛЬНІ АВТОМОБІЛЬНІ ДОРОГИ ДЕРЖАВНОГО ЗНАЧЕННЯ Т-10-12 (КИЇВ-БОЯРКА)
ПРОЕКТНЕ:	АВТОМОБІЛЬНИХ ДОРІГ МІСЦЕВОГО ЗНАЧЕННЯ
ІСНУЮЧЕ:	ЗАЛІЗНИЧНІ ЛІНІЇ

ГОЛОВНІ ІНЖЕНЕРНІ МЕРЕЖІ:	
ІСНУЮЧЕ:	ПОВІТРЯНІ ЛІНІЇ ЕЛЕКТРОПЕРЕДАЧІ, 330 кВ
ПРОЕКТНЕ:	ПОВІТРЯНІ ЛІНІЇ ЕЛЕКТРОПЕРЕДАЧІ, 110 кВ
ІСНУЮЧЕ:	ПОВІТРЯНІ ЛІНІЇ ЕЛЕКТРОПЕРЕДАЧІ, 35 кВ
ПРОЕКТНЕ:	ВОДОПОСТАЧАННЯ
ІСНУЮЧЕ:	ГАЗОПОСТАЧАННЯ


ГОЛОВНІ ІНЖЕНЕРНІ СПОРУДИ:	
ІСНУЮЧЕ:	ЕЛЕКТРО ПІДСТАНЦІЯ
ПРОЕКТНЕ:	ПОЛІГОН ТПВ
ІСНУЮЧЕ:	ОЧИСНІ СПОРУДИ
ПРОЕКТНЕ:	ГАЗОРОЗПОДІЛЬЧА СТАНЦІЯ
ІСНУЮЧЕ:	ВОДОПРОВІДНИХ СПОРУД

ПОЗНАЧЕННЯ:	
ІСНУЮЧЕ:	ЗАЛІЗНИЧНА СТАНЦІЯ
ПРОЕКТНЕ:	ЦЕНТР РАЙОНУ
ІСНУЮЧЕ:	ЗАКАЗНИК
ПРОЕКТНЕ:	ЦЕНТР ОБЛАСТІ
ІСНУЮЧЕ:	ЕКОМЕРЕЖА (НАНЕСЕНА ВІДПОВІДНО ДО СХЕМИ ПЛАНУВАННЯ ТЕРИТОРІЇ КИЇВСЬКОЇ ОБЛАСТІ)

УМОВНІ ПОЗНАЧЕННЯ:

МЕЖІ:	
ІСНУЮЧЕ:	КИЇВСЬКОЇ ОБЛАСТІ
ПРОЕКТНЕ:	БУЧАНСЬКОГО РАЙОНУ
ІСНУЮЧЕ:	ПРИЛЕГЛИХ РАЙОНІВ (АДМІНІСТРАТИВНІ)
ПРОЕКТНЕ:	М. КИЇВ
ІСНУЮЧЕ:	С. КРЮКІВЩИНА
ПРОЕКТНЕ:	ТЕРИТОРІАЛЬНИХ ГРОМАД

ПОЗНАЧЕННЯ:	
ІСНУЮЧЕ:	ЦЕНТР ОБЛАСТІ
ПРОЕКТНЕ:	ЦЕНТР РАЙОНУ

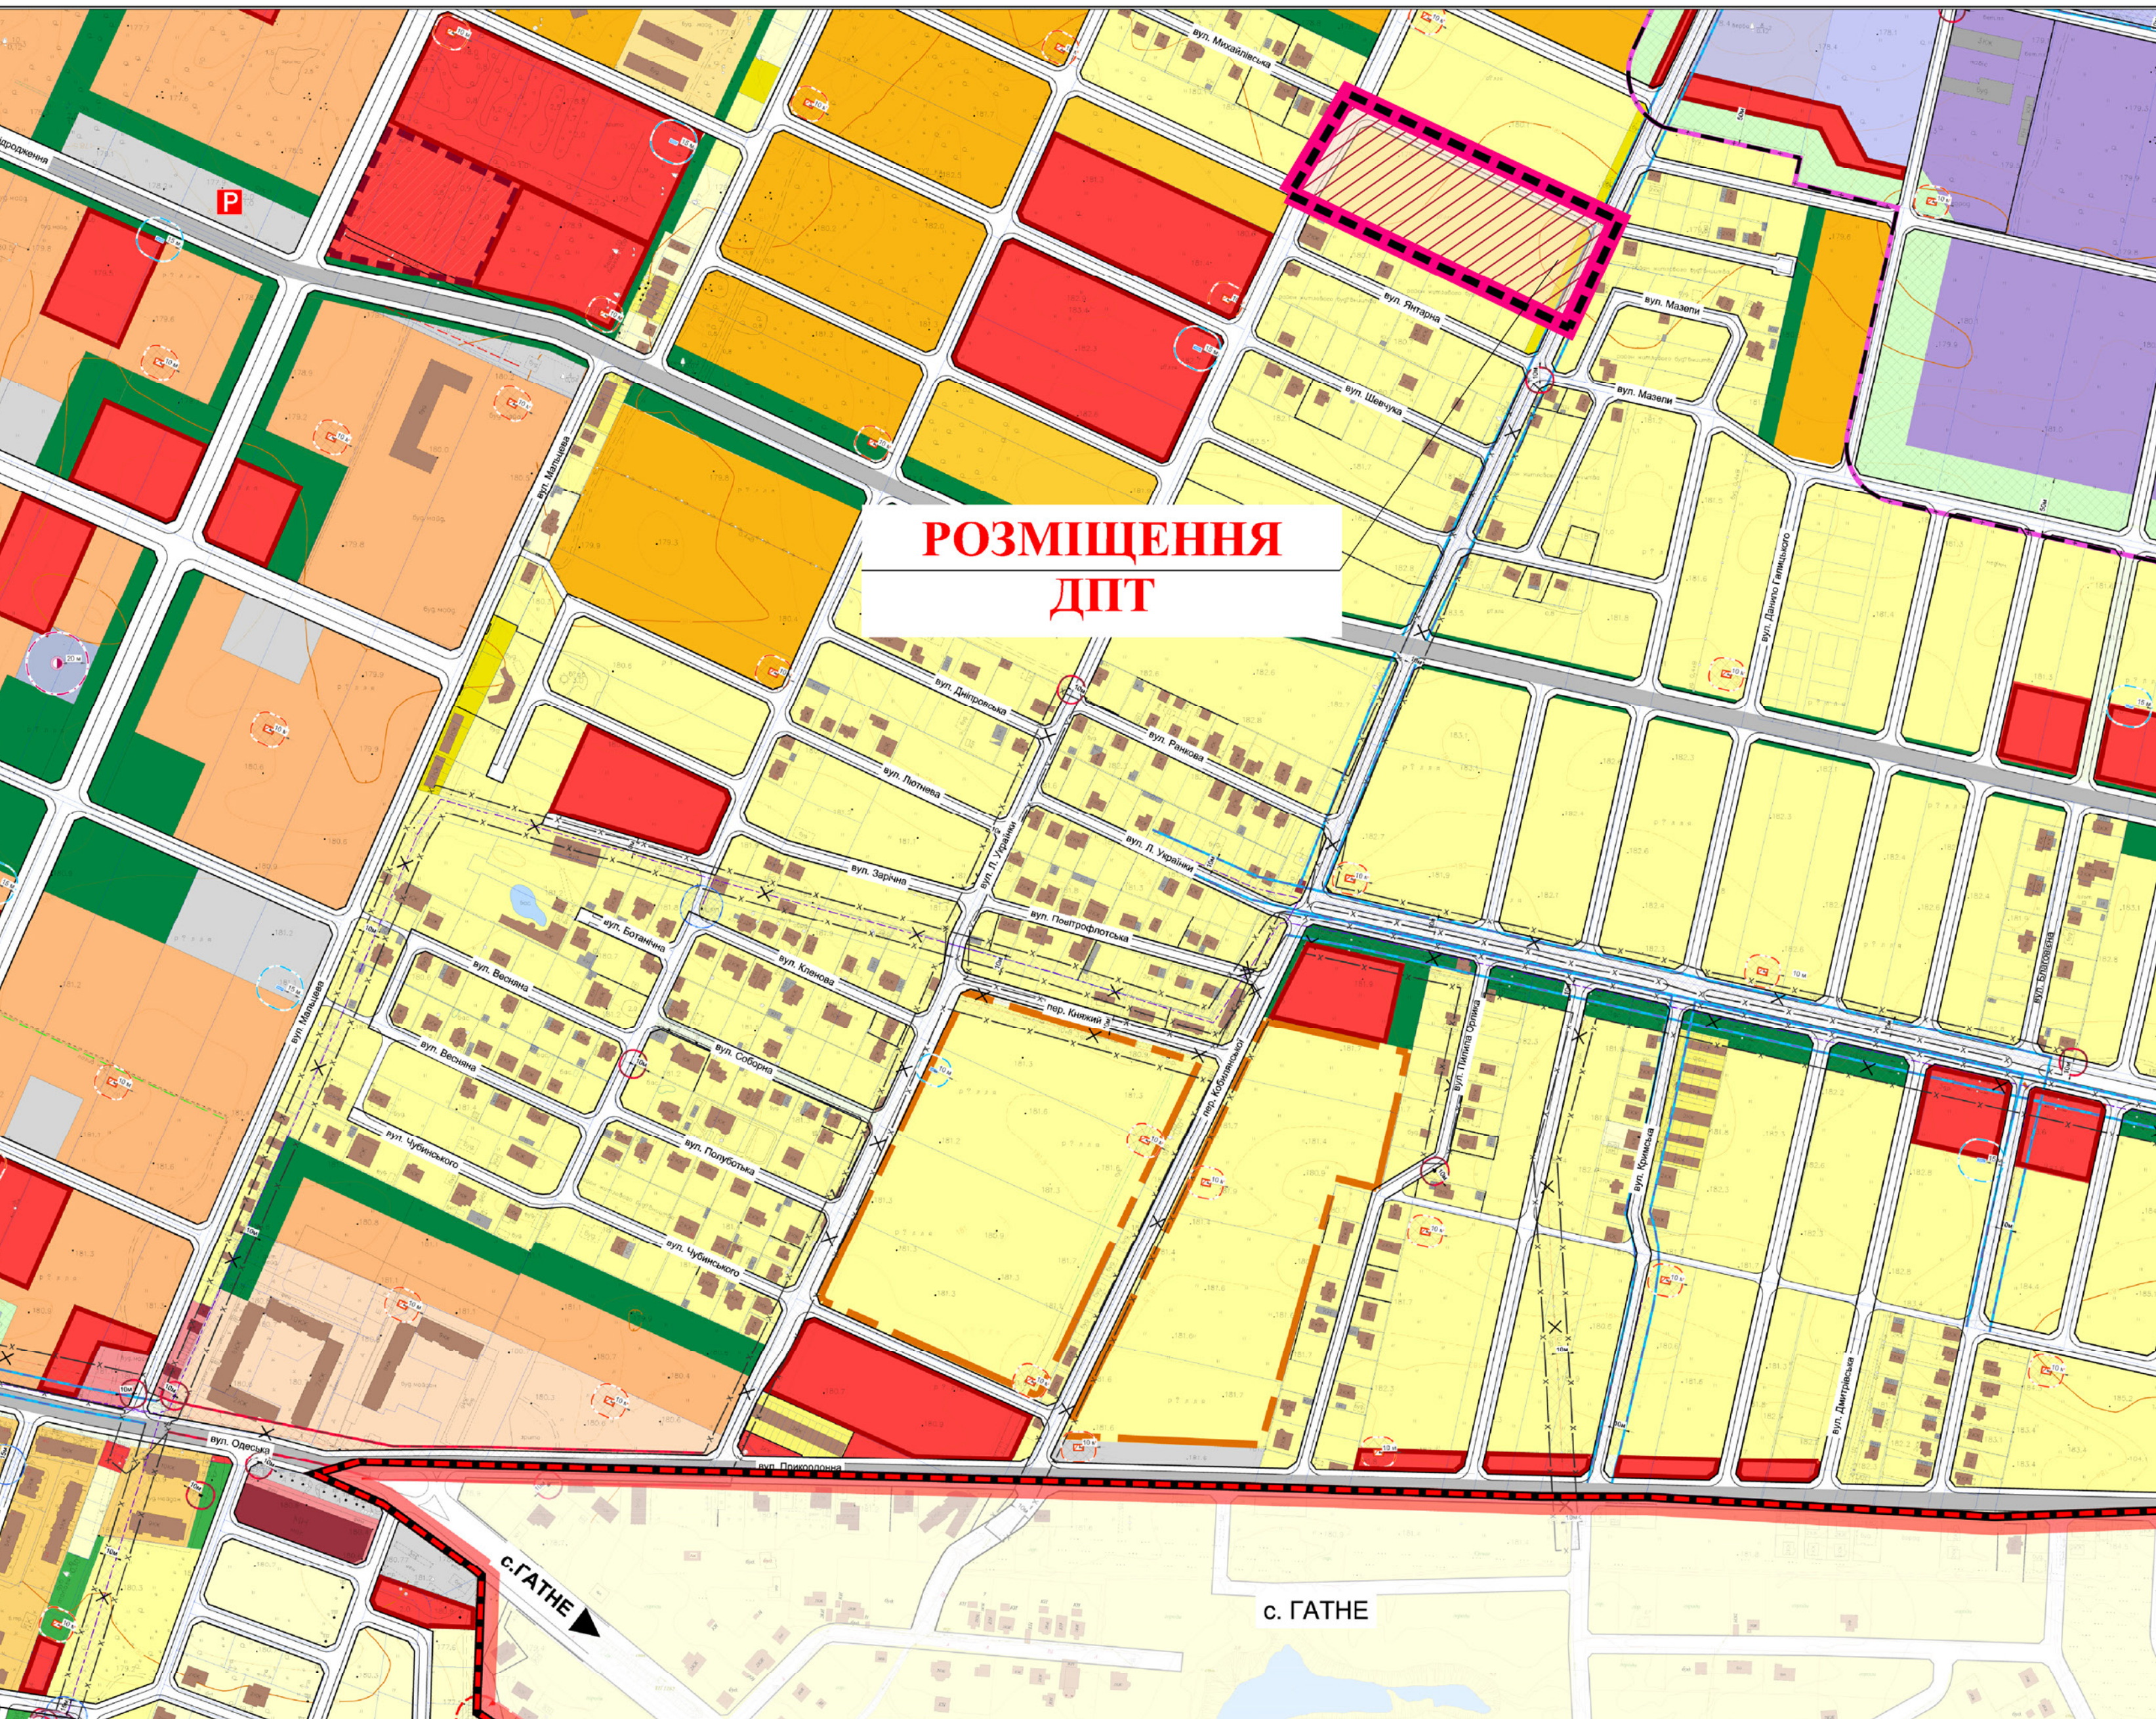

УМОВНІ ПОЗНАЧЕННЯ:

МЕЖІ:	
ІСНУЮЧЕ:	с. КРЮКІВЩИНА
ПРОЕКТНЕ:	РОЗРОБКИ ДПТ

СЕЛЬБИЩНІ ТЕРИТОРІЇ:

ЖИТЛОВОЇ ЗАБУДОВИ:	
ІСНУЮЧЕ:	САДИБНОЇ
ПРОЕКТНЕ:	БЛОКОВАНОЇ
ІСНУЮЧЕ:	БАГАТОКВАРТИРНОЇ (МАЛОПОВЕРХОВОЇ)
ПРОЕКТНЕ:	БАГАТОКВАРТИРНОЇ (СЕРЕДНЬОПОВЕРХОВОЇ)
ІСНУЮЧЕ:	РЕЗЕРВУ ЗМІШАНОЇ БАГАТОКВАРТИРНОЇ ТА ГРОМАДСЬКОЇ ЗАБУДОВИ

ГРОМАДСЬКОЇ ЗАБУДОВИ:	
ІСНУЮЧЕ:	ГРОМАДСЬКИХ ЦЕНТРІВ (ЗАКЛАДІВ КУЛЬТУРИ, ОСВІТИ, ОХОРОНИ ЗДОРОВ'Я, ТОРГІВЛІ, ХАРЧУВАННЯ ТА ІН.)
ПРОЕКТНЕ:	ГРОМАДСЬКОЇ (РЕЗЕРВ)

ОЗЕЛЕНЕНІ:	
ІСНУЮЧЕ:	ЗЕЛЕНИХ НАСАДЖЕНЬ ЗАГАЛЬНОГО КОРИСТУВАННЯ
ПРОЕКТНЕ:	ЗЕЛЕНИХ НАСАДЖЕНЬ СПЕЦІАЛЬНОГО ПРИЗНАЧЕННЯ

ВИРОБНИЧІ ТЕРИТОРІЇ:

ВИРОБНИЧІ:	
ІСНУЮЧЕ:	ПРОМИСЛОВИХ ПІДПРИЄМСТВ
ПРОЕКТНЕ:	

КОМУНАЛЬНО-СКЛА ДСЬКІ:

ІСНУЮЧЕ:	ПРОЕКТНЕ:
ІСНУЮЧЕ:	СКЛАДІВ, ГАРАЖІВ, КОМУНАЛЬНИХ ОБ'ЄКТІВ, ТОЩО
ПРОЕКТНЕ:	ІНЖЕНЕРНИХ СПОРУД
ІСНУЮЧЕ:	ПІДПРИЄМСТВ ДЛЯ ОБСЛУГОВУВАННЯ І ЗБЕРІГАННЯ ТРАНСПОРТНИХ ЗАСОБІВ

ТРАНСПОРТНОЇ ІНФРАСТРУКТУРИ:

ВУЛИЧНО-ДОРОЖНОЇ МЕРЕЖІ:

ІСНУЮЧЕ:	ПРОЕКТНЕ:
ІСНУЮЧЕ:	ГОЛОВНОЇ ВУЛИЦІ СЕЛА
ПРОЕКТНЕ:	ЖИТЛОВИХ ВУЛИЦЬ
ІСНУЮЧЕ:	ПРОІЗДІВ

АВТОМОБІЛЬНІ ДОРОГИ ЗАГАЛЬНОГО КОРИСТУВАННЯ:

ІСНУЮЧЕ:	ПРОЕКТНЕ:
ІСНУЮЧЕ:	ТЕРИТОРІАЛЬНА, ДЕРЖАВНОГО ЗНАЧЕННЯ (І-Б КАТ.)
ПРОЕКТНЕ:	РЕГІОНАЛЬНА, ДЕРЖАВНОГО ЗНАЧЕННЯ

ІНЖЕНЕРНІ МЕРЕЖІ:

ІСНУЮЧЕ:	ПРОЕКТНЕ:
ІСНУЮЧЕ:	ПОВІТРЯНИХ ЛІНІЙ ЕЛЕКТРОПЕРЕДАЧІ
ПРОЕКТНЕ:	ГАЗОПРОВОДУ ВИСОКОГО ТИСКУ
ІСНУЮЧЕ:	ПОВІТРЯНИХ ЛІНІЙ ЕЛЕКТРОПЕРЕДАЧІ, ЩО ПОТРИБУЮТЬ ПЕРЕКЛАДАННЯ
ПРОЕКТНЕ:	ГАЗОПРОВОД ВИСОКОГО ТИСКУ, ЩО ПОТРИБУЮЄ ПЕРЕКЛАДАННЯ

ПЛАНУВАЛЬНІ ОБМЕЖЕННЯ:

ІСНУЮЧЕ:	ПРОЕКТНЕ:
ІСНУЮЧЕ:	ВИРОБНИЧИХ ПІДПРИЄМСТВ
ПРОЕКТНЕ:	КОМУНАЛЬНО-СКЛАДСЬКИХ ПІДПРИЄМСТВ
ІСНУЮЧЕ:	КНС
ПРОЕКТНЕ:	АВТОДОРІГ

ОХОРОНІ ЗОНИ:

ІСНУЮЧЕ:	ПРОЕКТНЕ:
ІСНУЮЧЕ:	ПОВІТРЯНИХ ЛІНІЙ ЕЛЕКТРОПЕРЕДАЧІ, ТП
ПРОЕКТНЕ:	ГАЗОПРОВОДІВ
ІСНУЮЧЕ:	ШРП, ГРП
ПРОЕКТНЕ:	КОТЕЛЬНІ

ЗОНИ САНІТАРНОЇ ОХОРОНИ:

ІСНУЮЧЕ:	ПРОЕКТНЕ:
ІСНУЮЧЕ:	СВЕРДЛОВИН ГОСПИТНОГО ВОДОПРОВОДУ
ПРОЕКТНЕ:	ПЛАНУВАЛЬНІ ОБМЕЖЕННЯ, ЩО ДІЮТЬ ДО МОМЕНТУ ЇХ СКОРОЧЕННЯ, ЗА УМОВИ ПРОВЕДЕННЯ ВІДПОВІДНИХ ЗАХОДІВ, АБО ЛІКВІДАЦІЇ ОБ'ЄКТУ ШКІДЛИВОГО ВПЛИВУ

ПОЗНАЧЕННЯ:

×	ІНЖЕНЕРНІ МЕРЕЖІ ТА СПОРУДИ, ЩО ПІДЛЯГАЮТЬ ДЕМОНТАЖУ
---	--