


с. КРЮКІВЩИНА
 БУЧАНСЬКИЙ РАЙОН
 КИЇВСЬКА ОБЛАСТЬ

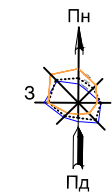

ДЕТАЛЬНИЙ ПЛАН ТЕРИТОРІЇ ЗЕМЕЛЬНОЇ
 ДІЛЯНКИ ПЛОЩЕЮ 1,8406 ГА ПО ВУЛИЦІ
 ЛЕСІ УКРАЇНКИ В с. КРЮКІВЩИНА
 БУЧАНСЬКОГО РАЙОНУ КИЇВСЬКОЇ
 ОБЛАСТІ

**СХЕМА ОРГАНІЗАЦІЇ РУХУ
 ТРАНСПОРТУ І ПІШОХІДІВ**
 М 1:1000



УМОВНІ ПОЗНАЧЕННЯ:

МЕЖІ:

- РОЗРОБКИ ДІП
- ЗЕМЛЕКОРИСТУВАННЯ
- ЛІНІЙ РЕГУЛЮВАННЯ ЗАБУДОВИ

ТЕРИТОРІЇ:

- БЛОКОВАНОЇ ЖИТЛОВОЇ ЗАБУДОВИ
- САДИБНОЇ ЖИТЛОВОЇ ЗАБУДОВИ
- БАГАТОКВАРТИРНОЇ ЖИТЛОВОЇ ЗАБУДОВИ (середньоповерхової)
- ГРОМАДСЬКОЇ ЗАБУДОВИ
- МАЙДАНЧИКІВ ВІДПОЧИНКУ
- ЗЕЛЕНИХ НАСАДЖЕНЬ ОБМЕЖЕНОГО КОРИСТУВАННЯ
- ЗЕЛЕНИХ НАСАДЖЕНЬ СПЕЦІАЛЬНОГО ПРИЗНАЧЕННЯ

ТРАНСПОРТНОЇ ІНФРАСТРУКТУРИ:

ВУЛИЧНО-ДОРОЖНА МЕРЕЖА:


- ЖИТЛОВИХ ВУЛИЦЬ
- ПРОЇЗДІВ
- ПІШОХІДНИХ ДОРІЖОК
- ВЕЛОСИПЕДНИХ ДОРІЖОК

ПОЗНАЧЕННЯ:

- ОБ'ЄКТИ ТА ІНЖЕНЕРНІ МЕРЕЖИ, ЩО ПІДЛЯГАЮТЬ ЗНЕСЕННЮ, ДЕМОНТАЖУ
- ПІШОХІДНІ ПЕРЕХОДИ
- ВІДКРИТІ СТОЯНКИ ЛЕГКОВИХ АВТОМОБІЛІВ
- ВІДКРИТІ СТОЯНКИ ВЕЛО-ТРАНСПОРТУ
- ЗУПИНКИ ГРОМАДСЬКОГО ТРАНСПОРТУ
- ЛІНІЙ РУХУ ГРОМАДСЬКОГО ТРАНСПОРТУ У ВНУТРІШНЬОМУ СПОЛУЧЕННІ

ЕКСПЛІКАЦІЯ:

1. МАЙДАНЧИКИ ДЛЯ ІГОР ДІТЕЙ ДОШКІЛЬНОГО ТА МОЛОДШОГО ШКІЛЬНОГО ВІКУ - Проект;
2. МАЙДАНЧИКИ ДЛЯ ВІДПОЧИНКУ ДОРΟΣЛОГО НАСЕЛЕННЯ - Проект;
3. ГОСПОДАРСЬКИЙ МАЙДАНЧИК - Проект;
4. ВІДКРИТІ ГОСТЬОВІ АВТОСТОЯНКИ - Проект;
5. ТРАНСФОРМАТОРНА ПІДСТАНЦІЯ (ТП) - Існуюча;
6. ТРАНСФОРМАТОРНА ПІДСТАНЦІЯ (ТП) - Проект;

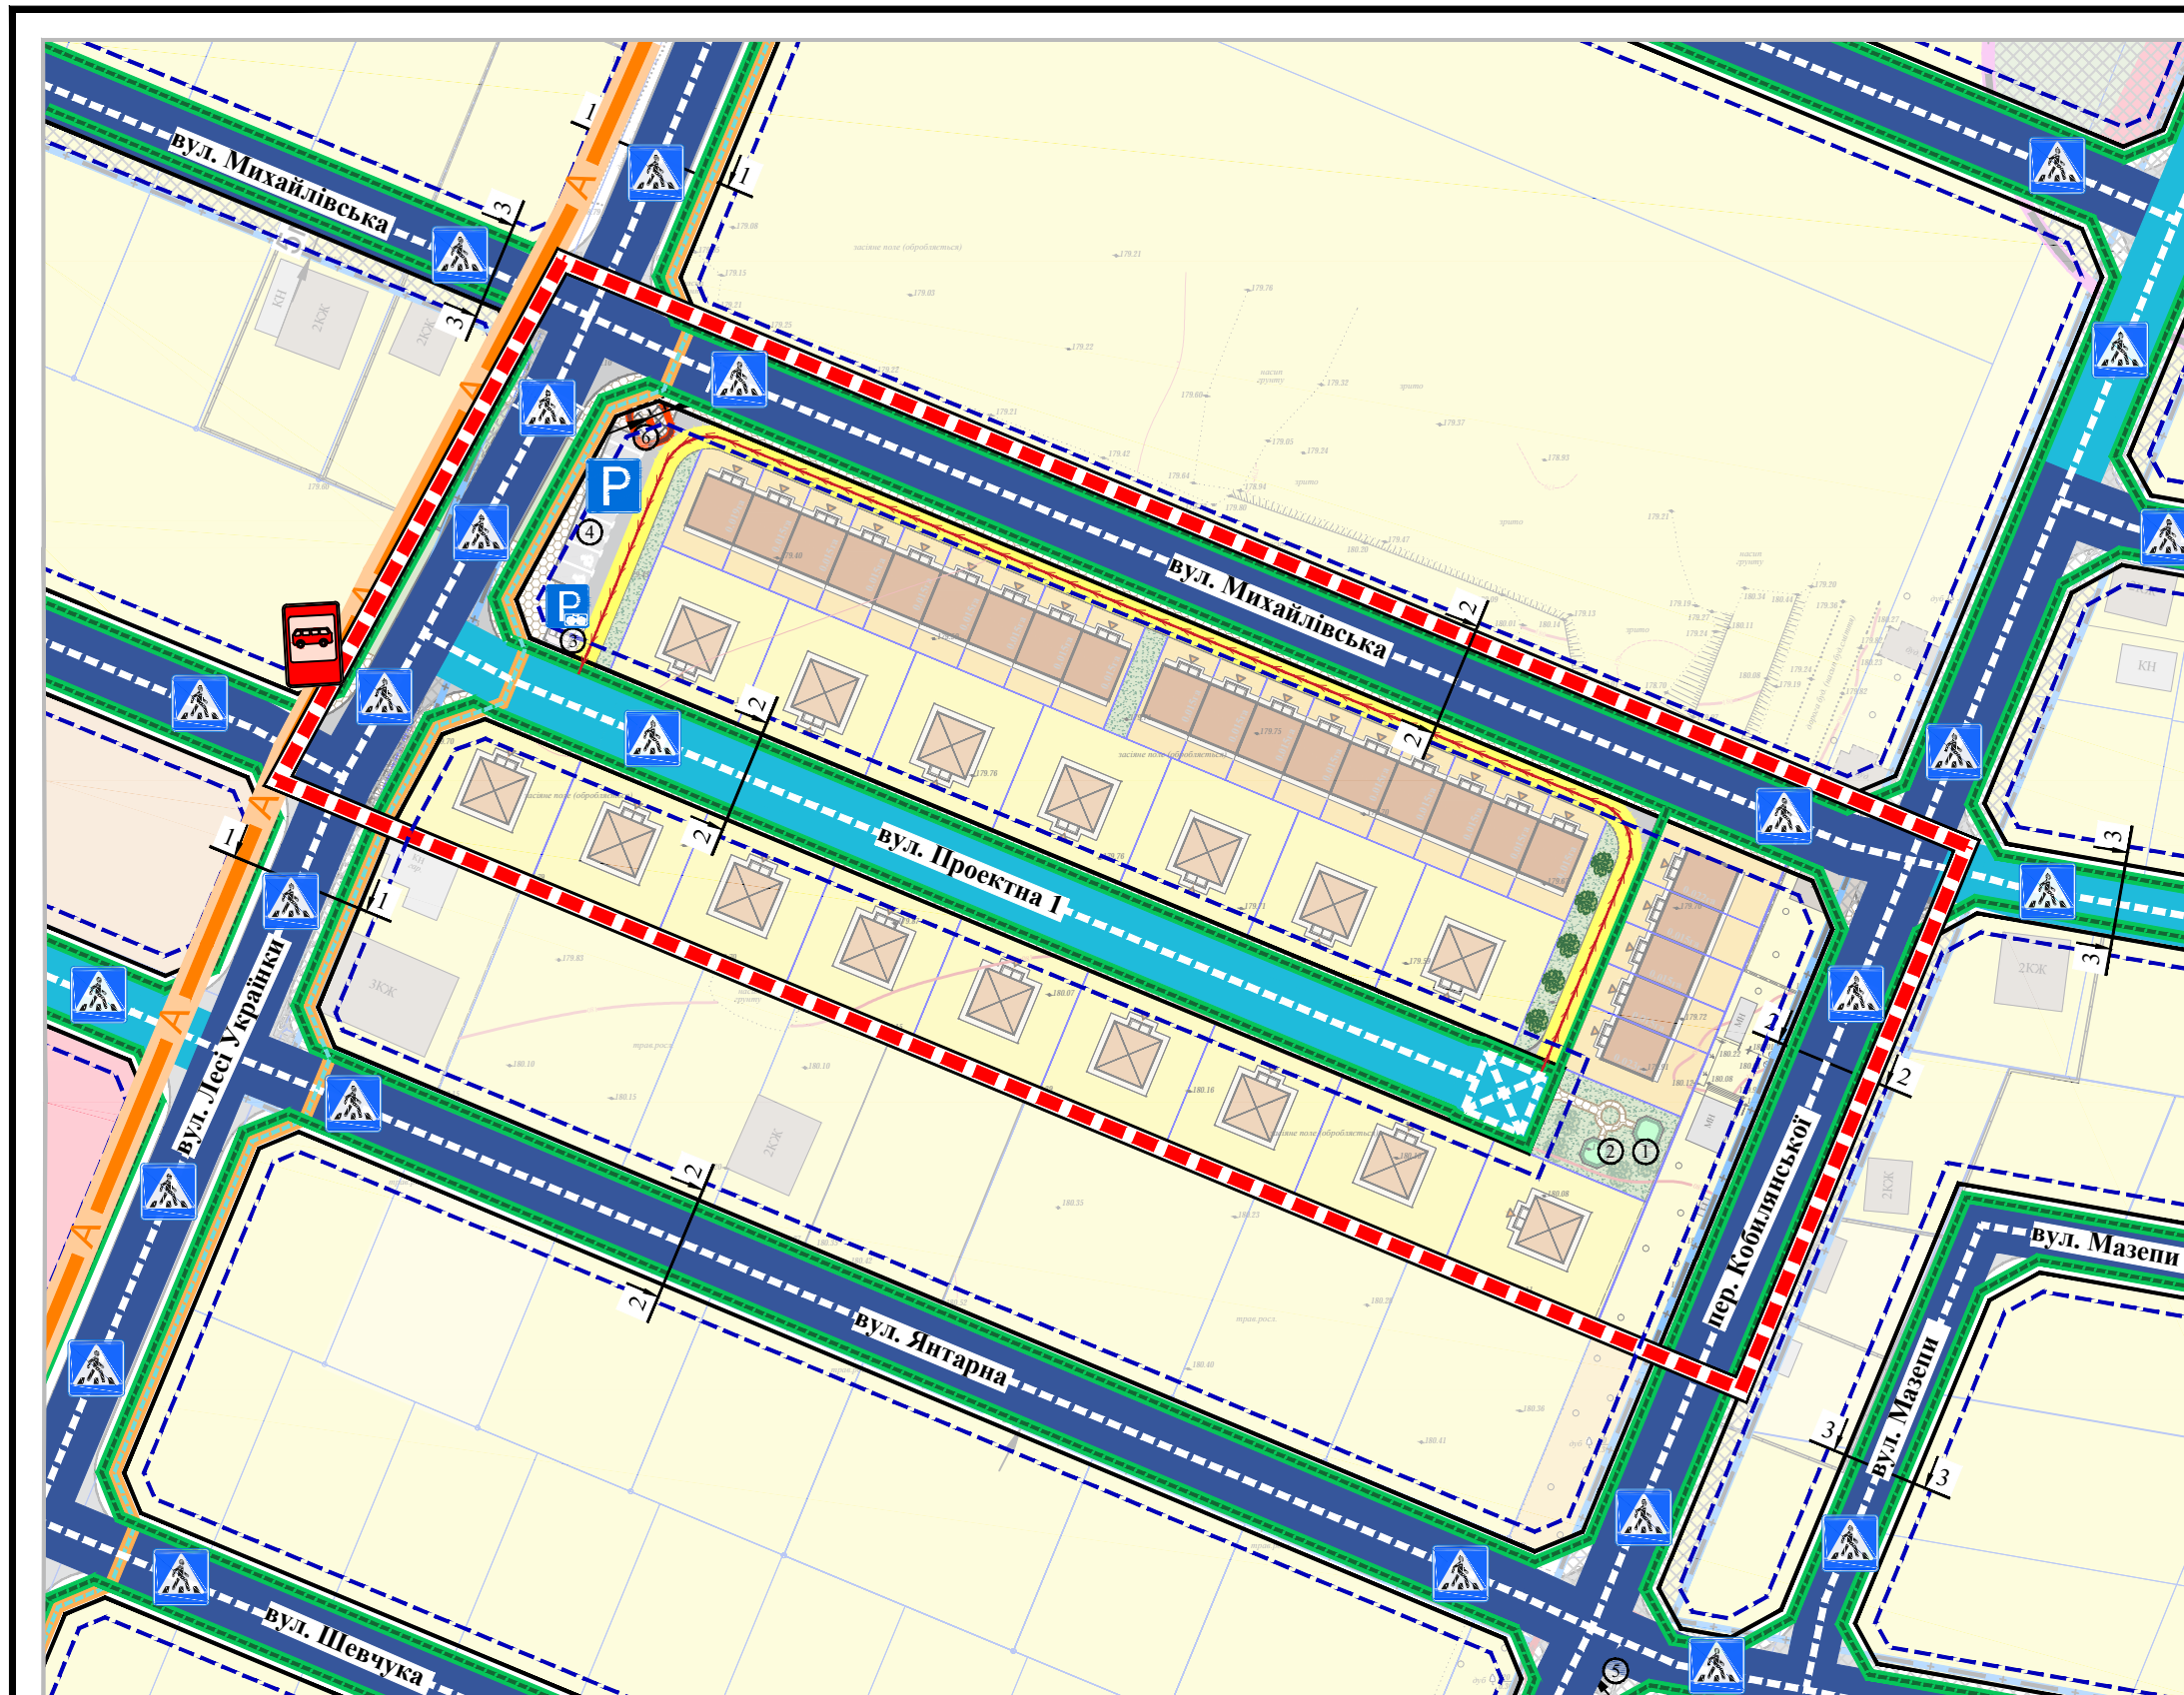

ПОПЕРЕЧНІ ПРОФІЛІ ВУЛИЦЬ:
 (М 1:200)

