
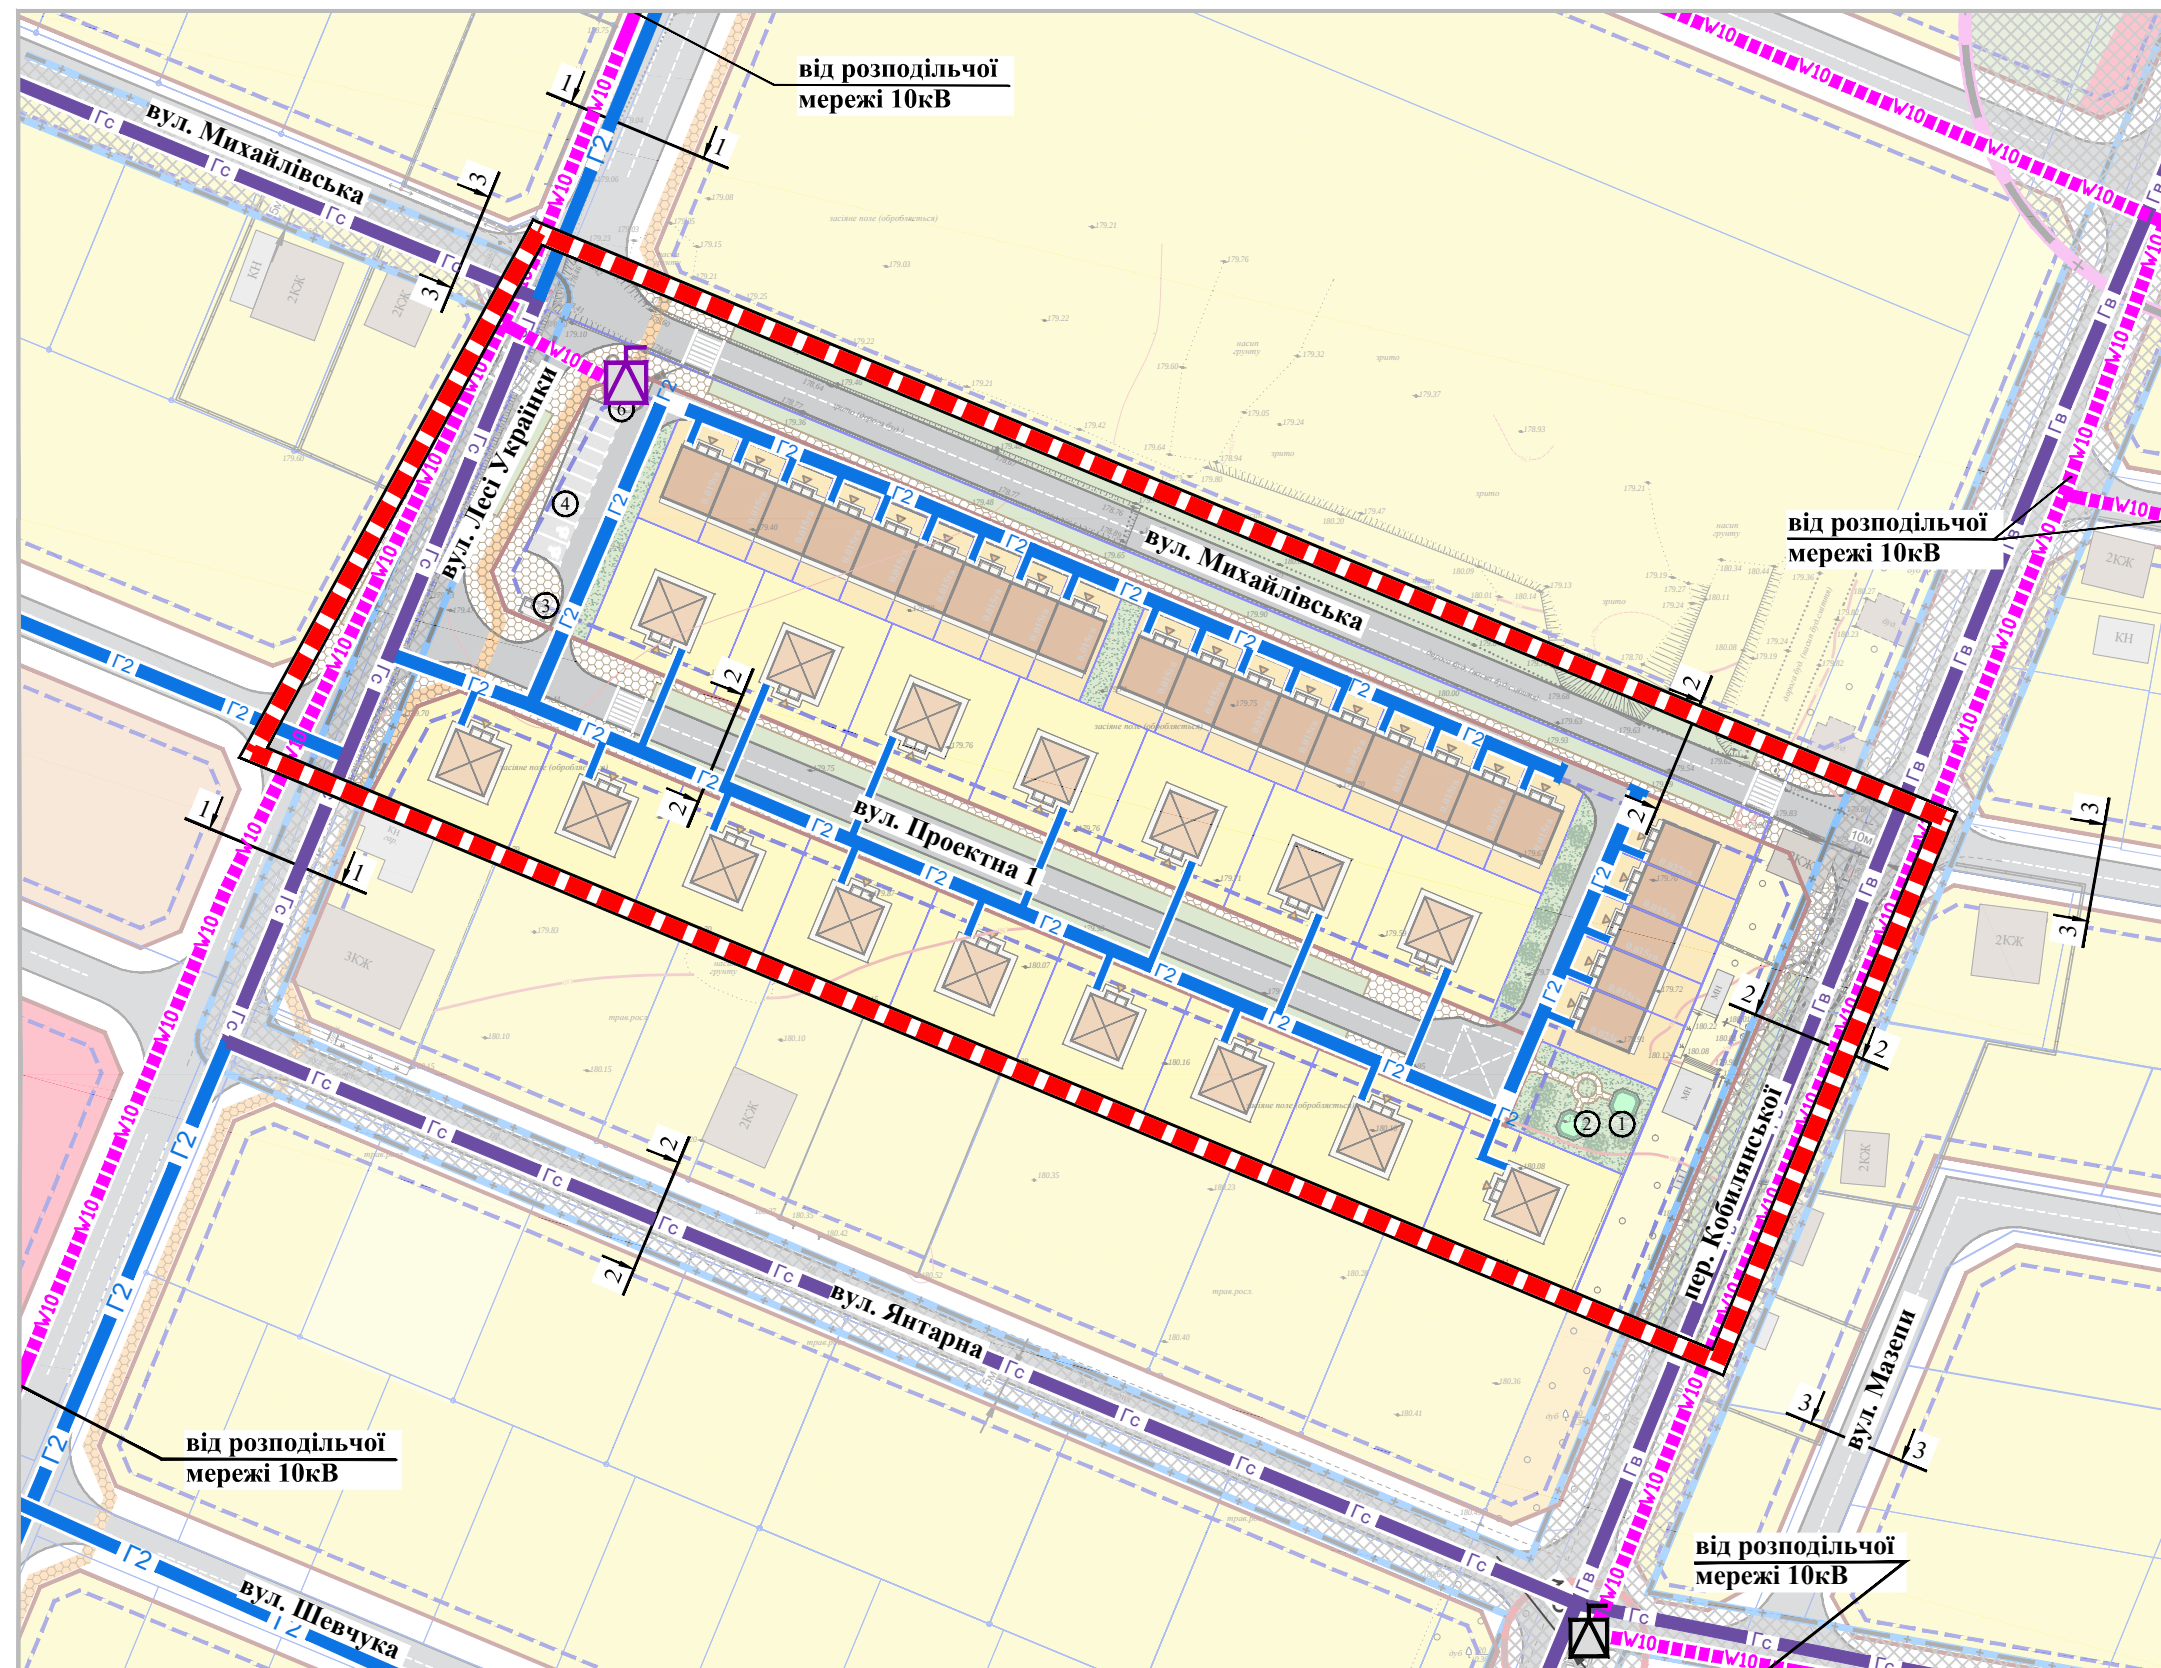


**СХЕМА ІНЖЕНЕРНИХ МЕРЕЖ, СПОРУД І
ВИКОРИСТАННЯ ПІДЗЕМНОГО ПРОСТОРУ
(ЕЛЕКТРОПОСТАЧАННЯ, ГАЗОПОСТАЧАННЯ,
ТЕПЛОПОСТАЧАННЯ)**

ІСНУЮЧІ	ПРОЕКТНІ	
		ОХОРОННІ ЗОНИ ТРАНСФОРМАТОРНИХ ПІДСТАНЦІЙ 10кВ/0,4кВ
		ОХОРОННІ ЗОНИ МЕРЕЖ ГАЗОПРОВОДУ
		ОХОРОННІ ЗОНИ МЕРЕЖ ГАЗОПРОВОДУ

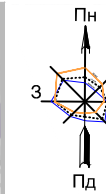

Масштаб 1 : 1000
в 1 см - 10 м

A horizontal scale bar with major tick marks at 0, 10, 20, and 30. The segment between 0 and 10 is divided into 10 equal sub-segments by vertical lines. The segment between 10 and 20 is divided into 2 equal sub-segments by vertical lines. The segment between 20 and 30 is divided into 2 equal sub-segments by vertical lines.