



ДЕТАЛЬНИЙ ПЛАН ТЕРИТОРІЇ

ЗЕМЕЛЬНОЇ ДІЛЯНКИ ЗАГАЛЬНОЮ ПЛОЩЕЮ 1,7088 ГА В СЕЛІ КРЮКІВЩИНА БУЧАНСЬКОГО РАЙОНУ КИЇВСЬКОЇ ОБЛАСТІ

ПРОЕКТНИЙ ПЛАН ПОЄДНАНИЙ ІЗ СХЕМОЮ ПРОГНОЗОВАНИХ ПЛАНУВАЛЬНИХ ОБМЕЖЕНЬ

М 1:500

УМОВНІ ПОЗНАЧЕННЯ:

МЕЖІ:

- РОЗРОБКИ ДПТ
- ЗЕМЛЕКОРИСТУВАННЯ

ТЕРИТОРІЇ:

- ЖИТЛОВОЇ САДИБНОЇ ЗАБУДОВИ
- ЖИТЛОВОЇ БЛОКОВАНОЇ ЗАБУДОВИ
- ГРОМАДСЬКОЇ ЗАБУДОВИ
- МАЙДАНЧИКИ ДЛЯ ВІДПОЧИНКУ
- ЗЕЛЕНІ НАСАДЖЕННЯ ЗАГАЛЬНОГО КОРИСТУВАННЯ
- ЗЕЛЕНІ НАСАДЖЕННЯ ОБМЕЖЕНОГО КОРИСТУВАННЯ
- ЗЕЛЕНІ НАСАДЖЕННЯ СПЕЦІАЛЬНОГО ПРИЗНАЧЕННЯ
- ГОСПОДАРЧИХ БУДІВЕЛЬ ТА СПОРУД
- ВІДКРИТИХ МІСЦЬ ДЛЯ ЗБЕРІГАННЯ АВТОМОБІЛІВ
- МІСЦЬ ДЛЯ ТИМЧАСОВОЇ СТОЯНКИ ВЕЛОСИПЕДІВ

ВУЛИЧНО-ДОРОЖНЬОЇ МЕРЕЖІ:

- ЖИТЛОВІ ВУЛИЦІ
- ПРОЇЗДИ
- ПІХОДНІ ДОРІЖКИ
- ВЕЛОСИПЕДНІ ДОРІЖКИ

ІНЖЕНЕРНІ МЕРЕЖІ:

- ПОВІТРЯНИХ ЛІНІЙ ЕЛЕКТРОПЕРЕДАЧІ
- ГАЗОПРОВІДІВ ВИСОКОГО ТИСКУ
- ГАЗОПРОВІДІВ СЕРЕДЬНОГО ТИСКУ
- ПОВІТРЯНИХ ЛІНІЙ ЕЛЕКТРОПЕРЕДАЧІ, ЩО ПРОПОНУЮТЬСЯ ДО ПЕРЕКЛАДАННЯ У КАБЕЛЬ

ПЛАНУВАЛЬНІ ОБМЕЖЕННЯ:

- ЛІНІЇ РЕГУЛЮВАННЯ ЗАБУДОВИ
- ОХОРОННА ЗОНА ЛЕП, ТП
- ОХОРОННА ЗОНА ГАЗОПРОВІДУ ВИСОКОГО ТА СЕРЕДЬНОГО ТИСКУ
- ОХОРОННА ЗОНА ШРП
- ПЛАНУВАЛЬНІ ОБМЕЖЕННЯ, ЩО ДІЮТЬ ДО МОМЕНТУ ЇХ СКОРОЧЕННЯ, ЗА УМОВИ ПРОВЕДЕННЯ ВІДПОВІДНИХ ЗАХОДІВ, АБО ЛІКВІДАЦІЇ ОБ'ЄКТУ ШКІДЛИВОГО ВПЛИВУ


ЕКСПЛІКАЦІЯ:

- ЗБЛОКОВАНИЙ ЖИТЛОВИЙ БУДИНОК (ТАУН-ХАУС) (ПР)
- ЗБЛОКОВАНИЙ ЖИТЛОВИЙ БУДИНОК (ДВОКВАРТИРНИЙ, ДУПЛЕКС) (ПР)
- МАГАЗИН ЗМІШАНОЇ ТОРГІВЛІ (ПР)
- ЗАКЛАД РЕСТОРАННОГО ГОСПОДАРСТВА (ПР)
- МАЙДАНЧИКИ ДЛЯ ВІДПОЧИНКУ (ПР)
- ВІДКРИТА АВСТОЯНКА ЛЕГКОВИХ АВТОМОБІЛІВ (ПР)
- МІСЦЯ ДЛЯ ТИМЧАСОВОЇ СТОЯНКИ ВЕЛОСИПЕДІВ (ПР)
- МАЙДАНЧИК ДЛЯ ЗБОРУ ТПВ (ПР)
- ШРП (ПР)
- КОТЕЛЬНЯ (ПР)
- ТП-2714 (ІСН)
- ТП (ПР)


ПОПЕРЕЧНІ ПРОФІЛІ ВУЛИЦЬ

М 1:100

ПРОФІЛЬ І-І

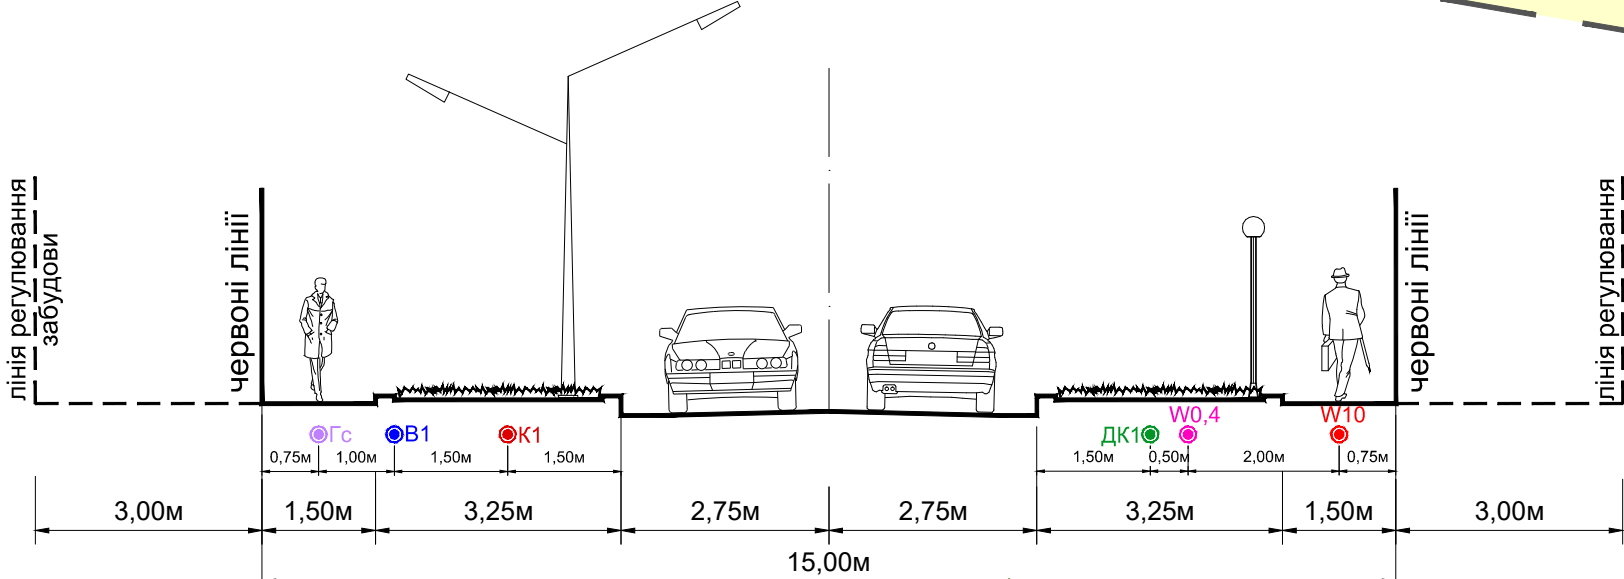

ПРОФІЛЬ ІІ-ІІ

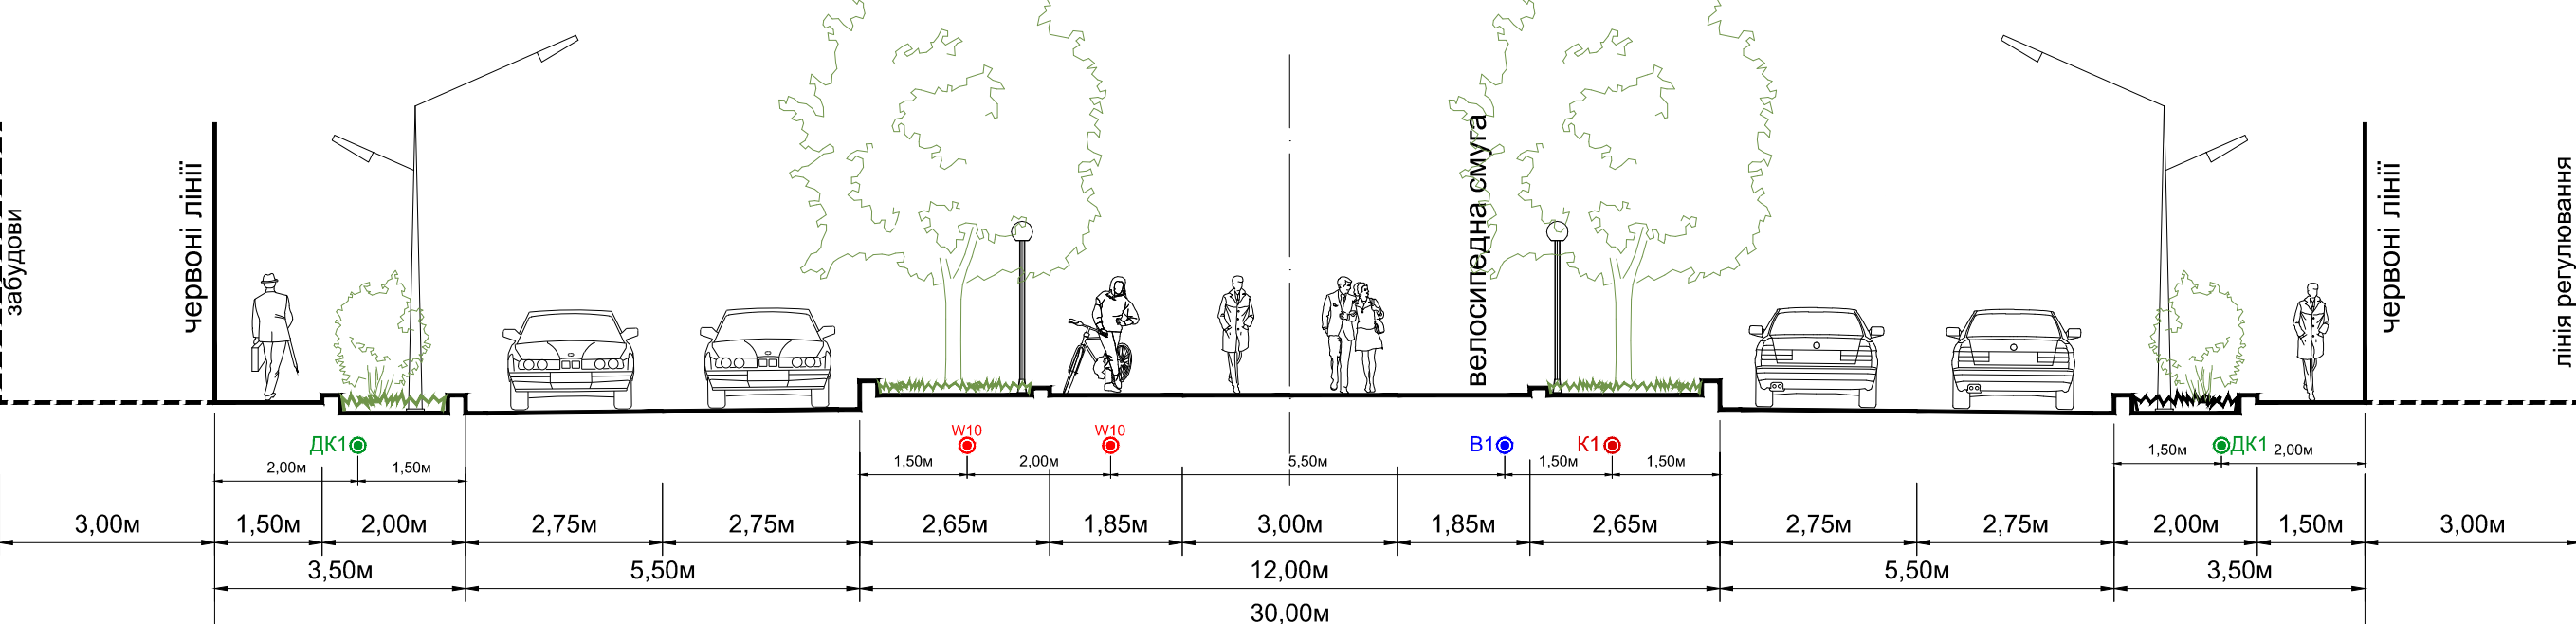

УМОВНІ ПОЗНАЧЕННЯ:

ІНЖЕНЕРНІ МЕРЕЖІ:

- ВОДОПРОВІДУ
- ПОБУТОВОЇ САМОРПЛИВНОЇ КАНАЛІЗАЦІЇ
- ГАЗОПРОВІДУ СЕРЕДЬНОГО ТИСКУ
- ЗАКРИТОЇ ДОЩОВОЇ КАНАЛІЗАЦІЇ
- КАБЕЛЬНА ЛІНІЯ ЕЛЕКТРОПЕРЕДАЧІ, 0,4 кВ
- КАБЕЛЬНА ЛІНІЯ ЕЛЕКТРОПЕРЕДАЧІ, 10 кВ



ПРОЕКТНИЙ ІНСТИТУТ СЛУЖБИ БЕЗПЕКИ УКРАЇНИ