



ДЕТАЛЬНИЙ ПЛАН ТЕРИТОРІЇ ЗЕМЕЛЬНОЇ ДІЛЯНКИ ЗАГАЛЬНОЮ ПЛОЩЕЮ 1,7088 ГА В СЕЛІ КРЮКІВЩИНА БУЧАНСЬКОГО РАЙОНУ КИЇВСЬКОЇ ОБЛАСТІ

ПЛАН ЧЕРВОНИХ ЛІНІЙ
М 1:500

УМОВНІ ПОЗНАЧЕННЯ:

- МЕЖІ:**
- РОЗРОБКИ ДПТ
 - ЗЕМЛЕКОРИСТУВАННЯ
 - ЧЕРВОНИХ ЛІНІЙ ВУЛИЦЬ



ТАБЛИЦЯ КООРДИНАТ ЧЕРВОНИХ ЛІНІЙ

N	X	Y
1	3364819.1757	5573676.7781
2	3364845.7535	5573672.1314
3	3364852.6879	5573677.0018
4	3364867.4687	5573674.4468
5	3364872.3550	5573667.5097
6	3364931.2798	5573657.2894
7	3364938.2159	5573662.1750
8	3364952.9955	5573659.6134
9	3364957.8826	5573652.6752
10	3364993.6465	5573646.4721
11	3364988.5468	5573616.9087
12	3364956.5252	5573622.4627
13	3364949.5941	5573617.5753
14	3364917.2558	5573430.0054
15	3364922.1492	5573423.0733
16	3364954.1579	5573417.5551
17	3364934.8148	5573620.1388
18	3364902.4739	5573432.5537
19	3364895.5417	5573427.6603
20	3364837.8344	5573437.6088
21	3364832.9409	5573444.5411
22	3364865.2889	5573632.2042
23	3364872.2188	5573637.0854
24	3364929.9224	5573627.0769
25	3364814.0762	5573647.2146
26	3364845.6161	5573641.7003
27	3364850.5048	5573634.7400
28	3364819.4302	5573454.4645
29	3364818.2447	5573421.2005
30	3364811.7907	5573383.7584
31	3364826.5720	5573381.2063
32	3364832.7715	5573417.1720
33	3364839.7035	5573422.0653
34	3364951.6080	5573402.7734

ПОПЕРЕЧНІ ПРОФІЛІ ВУЛИЦЬ

М 1:100

ПРОФІЛЬ І-І

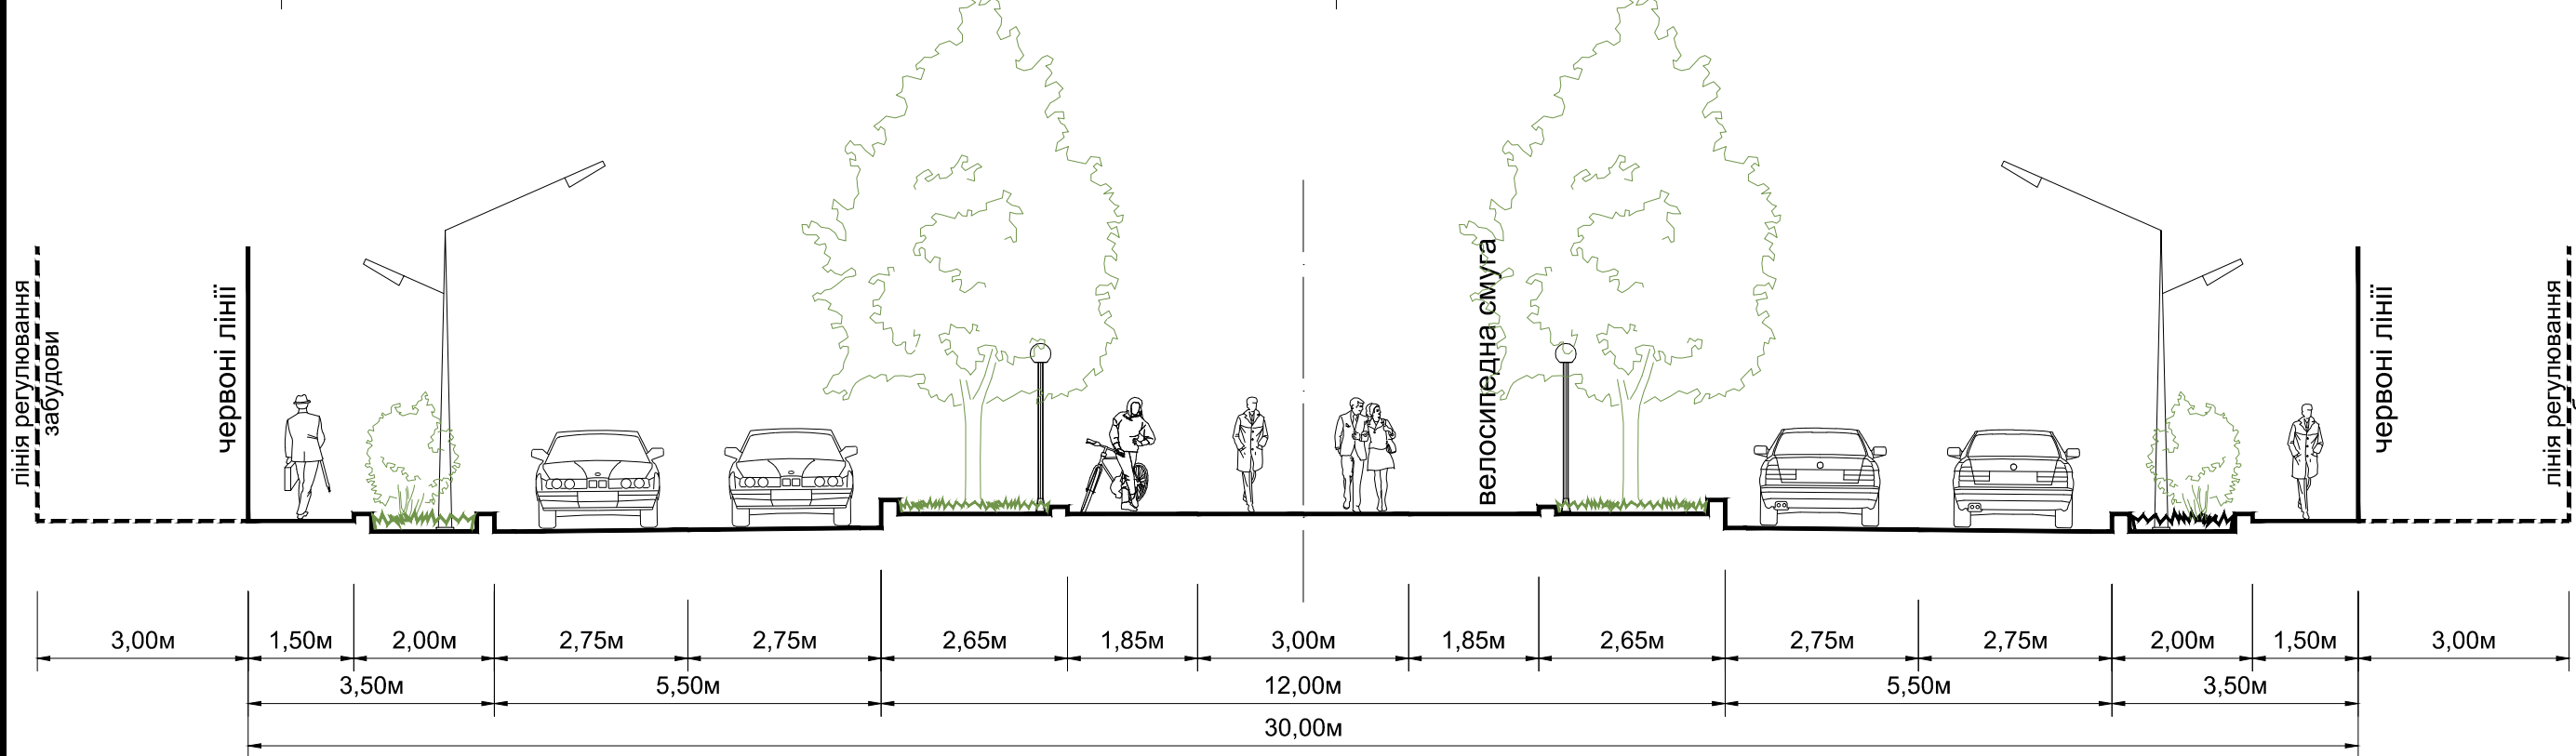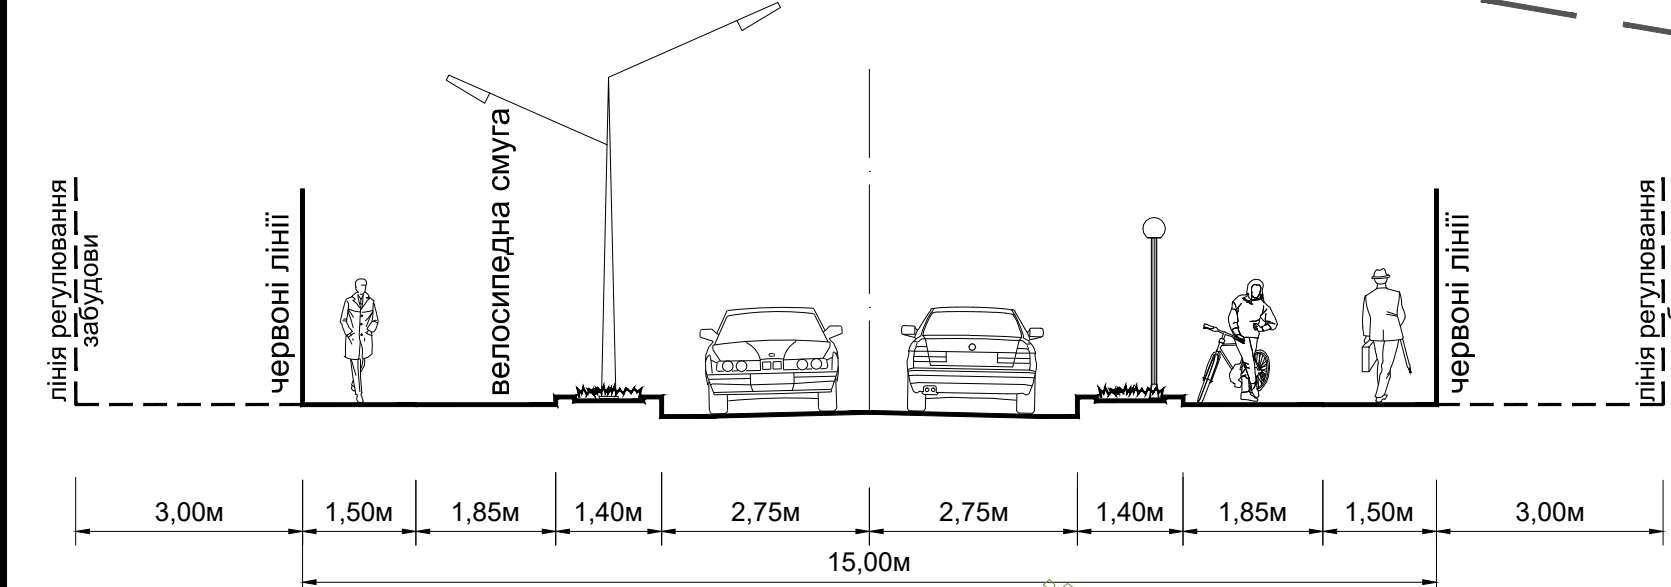

ПРОЕКТНИЙ
ІНСТИТУТ
СЛУЖБИ БЕЗПЕКИ УКРАЇНИ