



# ДЕТАЛЬНИЙ ПЛАН ТЕРИТОРІЇ

ЗЕМЕЛЬНОЇ ДІЛЯНКИ ЗАГАЛЬНОЮ ПЛОЩЕЮ  
1,7088 ГА В СЕЛІ КРЮКІВЩИНА БУЧАНСЬКОГО  
РАЙОНУ КИЇВСЬКОЇ ОБЛАСТІ

## СХЕМА ІНЖЕНЕРНОЇ ПІДГОТОВКИ ТЕРИТОРІЇ ТА ВЕРТИКАЛЬНОГО ПЛАНУВАННЯ

М 1:500

### УМОВНІ ПОЗНАЧЕННЯ:

#### МЕЖІ:

- РОЗРОБКИ ДПТ
- ЗЕМЛЕКОРИСТУВАННЯ

#### ТЕРИТОРІЇ:

- ЖИТЛОВОЇ САДИБНОЇ ЗАБУДОВИ
- ЖИТЛОВОЇ БЛОКОВАНОЇ ЗАБУДОВИ
- ГРОМАДСЬКОЇ ЗАБУДОВИ
- МАЙДАНЧИКИ ДЛЯ ВІДПОЧИНКУ
- ЗЕЛЕНІ НАСАДЖЕННЯ ЗАГАЛЬНОГО КОРИСТУВАННЯ
- ЗЕЛЕНІ НАСАДЖЕННЯ ОБМЕЖЕНОГО КОРИСТУВАННЯ
- ЗЕЛЕНІ НАСАДЖЕННЯ СПЕЦІАЛЬНОГО ПРИЗНАЧЕННЯ
- ГОСПОДАРЧИХ БУДІВЕЛЬ ТА СПОРУД
- ВІДКРИТИХ МІСЦЬ ДЛЯ ЗБЕРІГАННЯ АВТОМОБІЛІВ
- МІСЦЬ ДЛЯ ТИМЧАСОВОЇ СТОЯНКИ ВЕЛОСИПЕДІВ

#### ВУЛИЧНО-ДОРОЖНЬОЇ МЕРЕЖІ:

- ЖИТЛОВІ ВУЛИЦІ
- ПРОЇЗДИ
- ПІХОДІДНІ ДОРІЖКИ
- ВЕЛОСИПЕДНІ ДОРІЖКИ

#### ІНЖЕНЕРНІ МЕРЕЖІ ТА СПОРУДИ:

- ЗАКРИТОЇ ДОЩОВОЇ КАНАЛІЗАЦІЇ
- ДОЩОПРИЙМАЛЬНИЙ КОЛОДАЗЬ
- ОГЛЯДОВИЙ КОЛОДАЗЬ

#### ІНЖЕНЕРНА ПІДГОТОВКА ТЕРИТОРІЇ:

- ПІДСИПКА ГРУНТУ

#### ВЕРТИКАЛЬНЕ ПЛАНУВАННЯ:

- ПРОЕКТНА ВІДМІТКА ЗЕМЛІ, М
- ІСНЮЮЧА ВІДМІТКА ЗЕМЛІ, М
- УХИЛ, ‰
- ВІДСТАНЬ, М


### ЕКСПЛІКАЦІЯ:

- ЗБЛОКОВАНИЙ ЖИТЛОВИЙ БУДИНОК (ТАУН-ХАУС) (ПР)
- ЗБЛОКОВАНИЙ ЖИТЛОВИЙ БУДИНОК (ДВОКВАРТИРНИЙ, ДУПЛЕКС) (ПР)
- МАГАЗИН ЗМІШАНОЇ ТОРГІВЛІ (ПР)
- ЗАКЛАД РЕСТОРАННОГО ГОСПОДАРСТВА (ПР)
- МАЙДАНЧИКИ ДЛЯ ВІДПОЧИНКУ (ПР)
- ВІДКРИТА АВСТОЯНКА ЛЕГКОВИХ АВТОМОБІЛІВ (ПР)
- МІСЦЯ ДЛЯ ТИЧАСОВОЇ СТОЯНКИ ВЕЛОСИПЕДІВ (ПР)
- МАЙДАНЧИК ДЛЯ ЗБОРУ ТПВ (ПР)
- ШРП (ПР)
- КОТЕЛЬНЯ (ПР)
- ТП-2714 (ІСН)
- ТП (ПР)


### ПОПЕРЕЧНІ ПРОФІЛІ ВУЛИЦЬ

М 1:100

ПРОФІЛЬ І-І

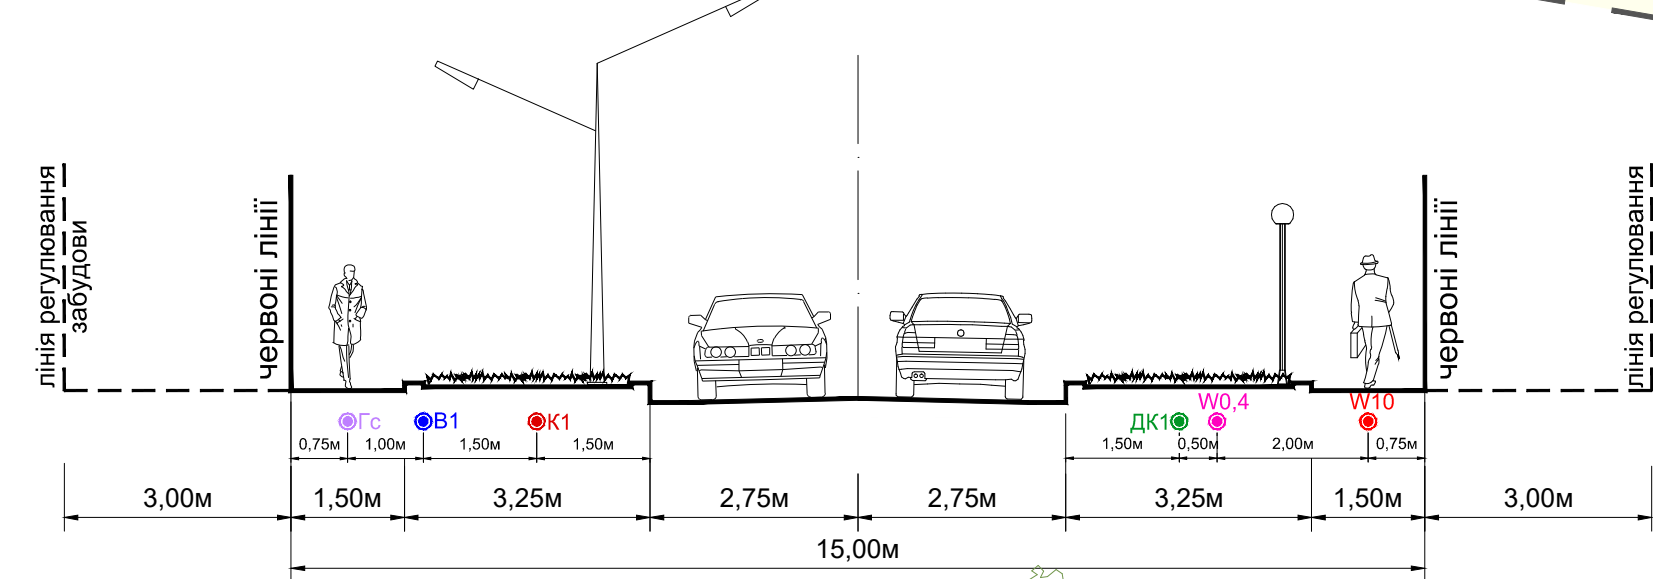

ПРОФІЛЬ ІІ-ІІ

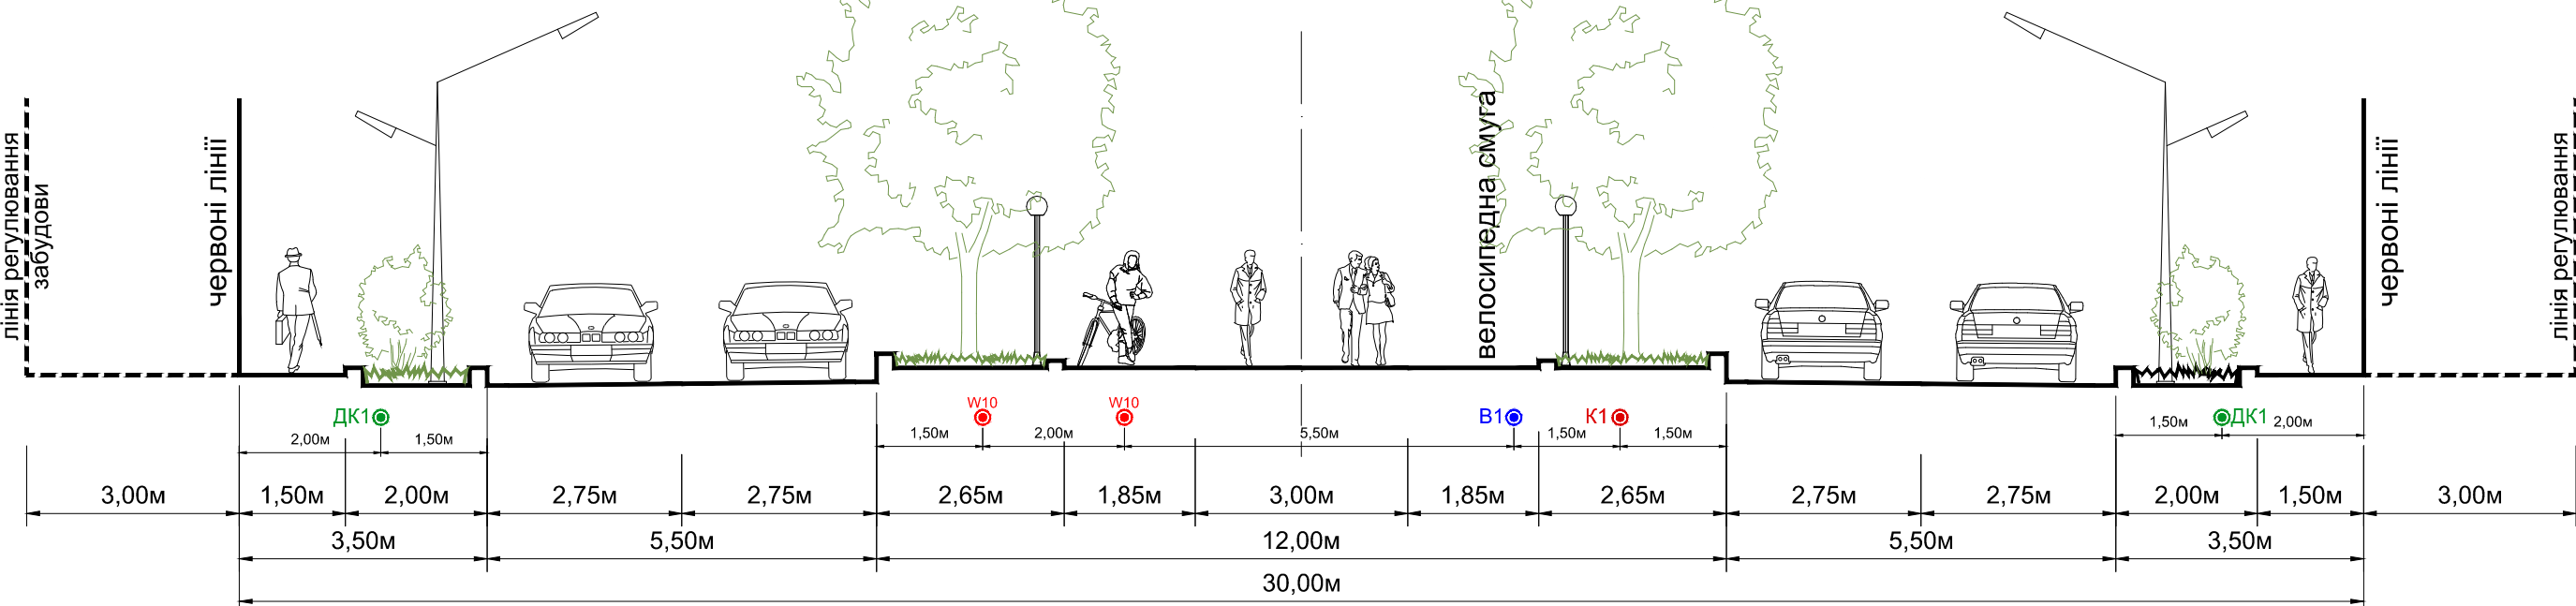

### УМОВНІ ПОЗНАЧЕННЯ:

#### ІНЖЕНЕРНІ МЕРЕЖІ:

- ВОДОПРОВОДУ
- ПОБУТОВОЇ САМОПЛИВНОЇ КАНАЛІЗАЦІЇ
- ГАЗОПРОВОДУ СЕРЕДНЬОГО ТИСКУ
- ЗАКРИТОЇ ДОЩОВОЇ КАНАЛІЗАЦІЇ
- КАБЕЛЬНА ЛІНІЯ ЕЛЕКТРОПЕРЕДАЧІ, 0.4 кВ
- КАБЕЛЬНА ЛІНІЯ ЕЛЕКТРОПЕРЕДАЧІ, 10 кВ



ПРОЕКТНИЙ  
ІНСТИТУТ  
СЛУЖБИ БЕЗПЕКИ УКРАЇНИ