



# ДЕТАЛЬНИЙ ПЛАН ТЕРИТОРІЇ

ЗЕМЕЛЬНОЇ ДІЛЯНКИ ЗАГАЛЬНОЮ ПЛОЩЕЮ 1,7088 ГА В СЕЛІ КРЮКІВЩИНА БУЧАНСЬКОГО РАЙОНУ КИЇВСЬКОЇ ОБЛАСТІ

СХЕМА ІНЖЕНЕРНИХ МЕРЕЖ, СПОРУД І ВИКОРИСТАННЯ ПІДЗЕМНОГО ПРОСТОРУ (ВОДОПОСТАЧАННЯ, КАНАЛІЗАЦІЇ)  
М 1:500

### УМОВНІ ПОЗНАЧЕННЯ:

#### МЕЖІ:

- РОЗРОБКИ ДПТ
- ЗЕМЛЕКОРИСТУВАННЯ

#### ТЕРИТОРІЇ:

- ЖИТЛОВОЇ САДИБНОЇ ЗАБУДОВИ
- ЖИТЛОВОЇ БЛОКОВАНОЇ ЗАБУДОВИ
- ГРОМАДСЬКОЇ ЗАБУДОВИ
- МАЙДАНЧИКИ ДЛЯ ВІДПОЧИНКУ
- ЗЕЛЕНІ НАСАДЖЕННЯ ЗАГАЛЬНОГО КОРИСТУВАННЯ
- ЗЕЛЕНІ НАСАДЖЕННЯ ОБМЕЖЕНОГО КОРИСТУВАННЯ
- ЗЕЛЕНІ НАСАДЖЕННЯ СПЕЦІАЛЬНОГО ПРИЗНАЧЕННЯ
- ГОСПОДАРЧИХ БУДІВЕЛЬ ТА СПОРУД
- ВІДКРИТИХ МІСЦЬ ДЛЯ ЗБЕРІГАННЯ АВТОМОБІЛІВ
- МІСЦЯ ДЛЯ ТИМЧАСОВОЇ СТОЯНКИ ВЕЛОСИПЕДІВ

#### ВУЛИЧНО-ДОРОЖНЬОЇ МЕРЕЖІ:

- ЖИТЛОВІ ВУЛИЦІ
- ПРОЇЗДИ
- ПІХОДІНІ ДОРІЖКИ
- ВЕЛОСИПЕДНІ ДОРІЖКИ

#### ІНЖЕНЕРНІ МЕРЕЖІ ТА СПОРУДИ:

- ГОСП.-ПИТНОГО ВОДОПОСТАЧАННЯ
- САМОПЛИВНОЇ ПОБУТОВОЇ КАНАЛІЗАЦІЇ
- ОГЛЯДОВІ КОЛОДЯЗИ
- ПОЖЕЖНИЙ ГІДРАНТ

#### ПЛАНУВАЛЬНІ ОБМЕЖЕННЯ:

- ЛІНІЇ РЕГУЛЮВАННЯ ЗАБУДОВИ
- ОХОРОННА ЗОНА ЛЕП, ТП
- ОХОРОННА ЗОНА ГАЗОПРОВОДУ ВИСОКОГО ТА СЕРЕДНЬОГО ТИСКУ
- ОХОРОННА ЗОНА ШРП
- ПЛАНУВАЛЬНІ ОБМЕЖЕННЯ, ЩО ДІЮТЬ ДО МОМЕНТУ ЇХ СКОРОЧЕННЯ, ЗА УМОВИ ПРОВЕДЕННЯ ВІДПОВІДНИХ ЗАХОДІВ, АБО ЛІКВІДАЦІЇ ОБ'ЄКТУ ШКІДЛИВОГО ВПЛИВУ


### ЕКСПЛІКАЦІЯ:

- ЗБЛОКОВАНИЙ ЖИТЛОВИЙ БУДИНОК (ТАУН-ХАУС) (ПР)
- ЗБЛОКОВАНИЙ ЖИТЛОВИЙ БУДИНОК (ДВОКВАРТИРНИЙ, ДУПЛЕКС) (ПР)
- МАГАЗИН ЗМІШАНОЇ ТОРГІВЛІ (ПР)
- ЗАКЛАД РЕСТОРАННОГО ГОСПОДАРСТВА (ПР)
- МАЙДАНЧИКИ ДЛЯ ВІДПОЧИНКУ (ПР)
- ВІДКРИТА АВСТОЯНКА ЛЕГКОВИХ АВТОМОБІЛІВ (ПР)
- МІСЦЯ ДЛЯ ТИМЧАСОВОЇ СТОЯНКИ ВЕЛОСИПЕДІВ (ПР)
- МАЙДАНЧИК ДЛЯ ЗБОРУ ТПВ (ПР)
- ШРП (ПР)
- КОТЕЛЬНЯ (ПР)
- ТП-2714 (ІСН)
- ТП (ПР)


### ПОПЕРЕЧНІ ПРОФІЛІ ВУЛИЦЬ

М 1:100

ПРОФІЛЬ І-І

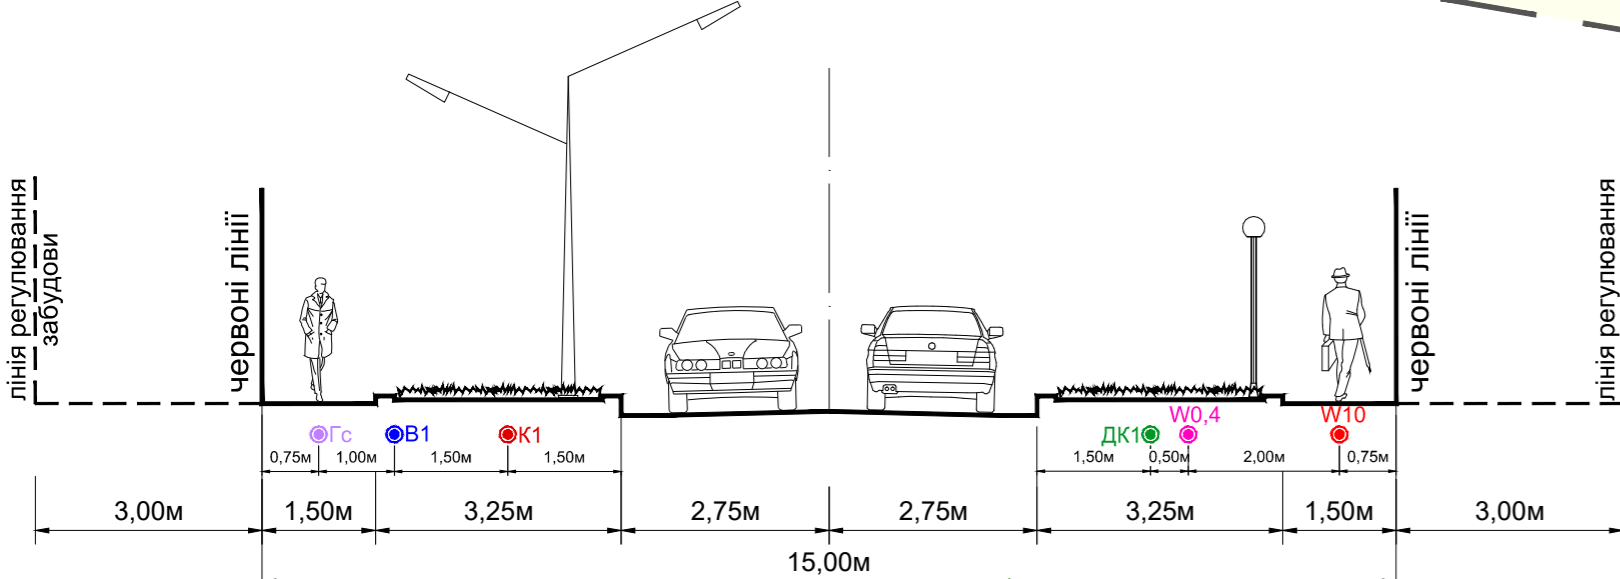


ПРОФІЛЬ ІІ-ІІ

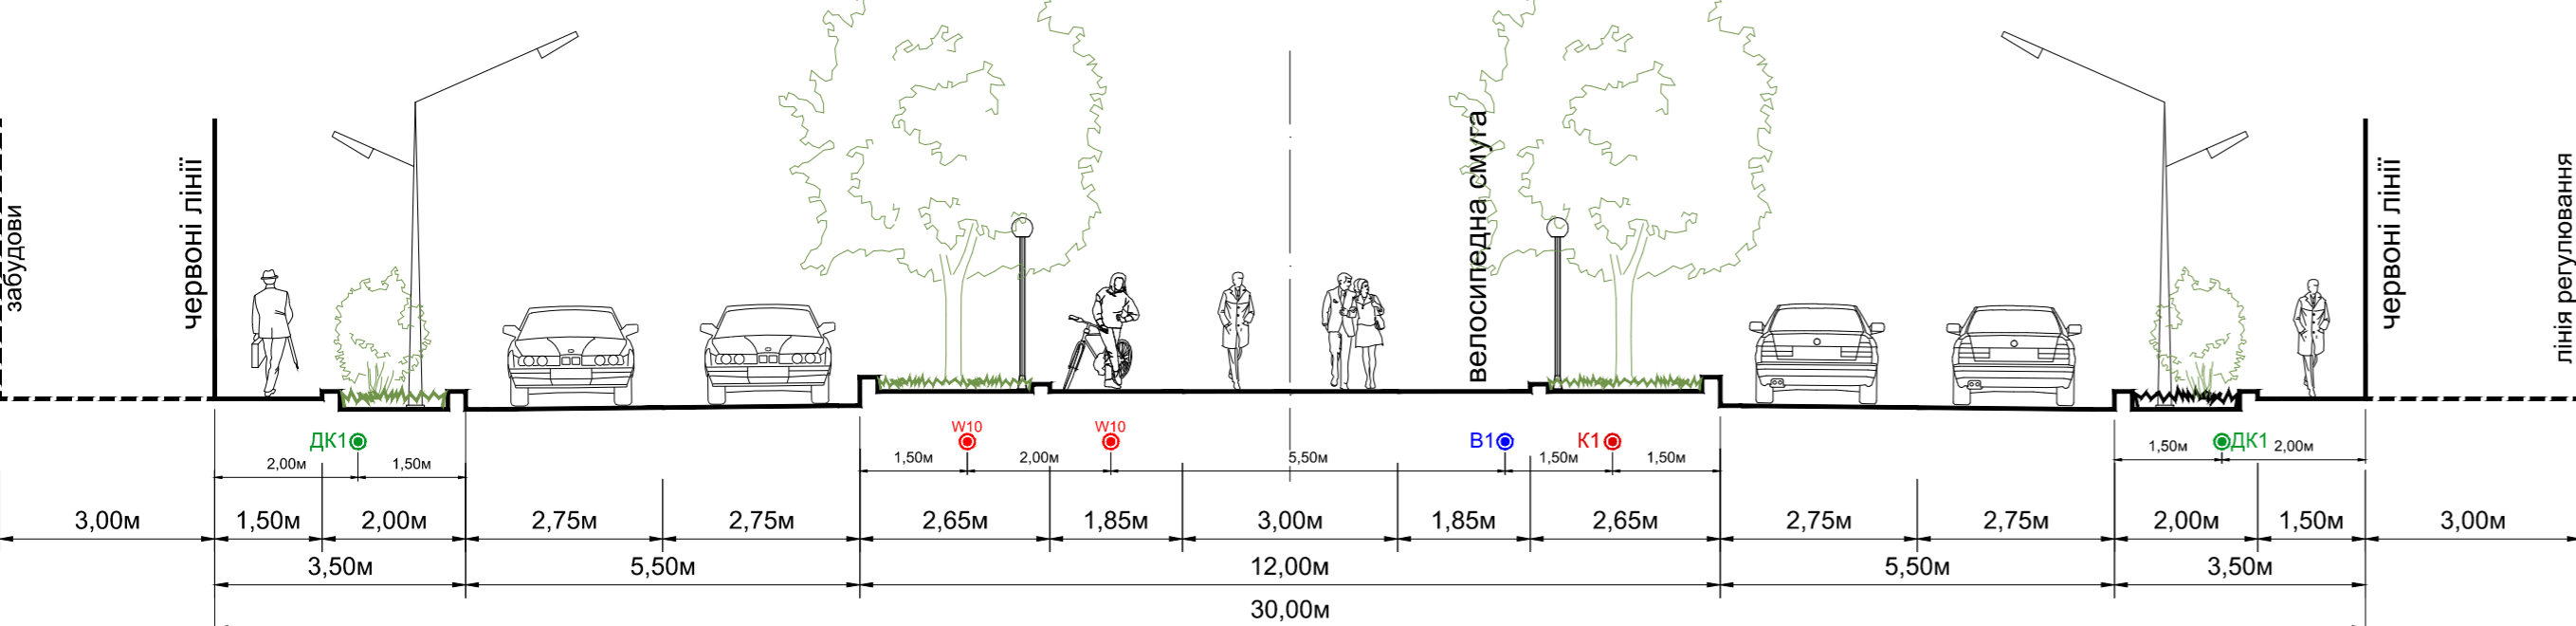

#### УМОВНІ ПОЗНАЧЕННЯ:

##### ІНЖЕНЕРНІ МЕРЕЖІ:

- ВОДОПРОВОДУ
- ПОБУТОВОЇ САМОПЛИВНОЇ КАНАЛІЗАЦІЇ
- ГАЗОПРОВОДУ СЕРЕДНЬОГО ТИСКУ
- ЗАКРИТОЇ ДОЩОВОЇ КАНАЛІЗАЦІЇ
- КАБЕЛЬНА ЛІНІЯ ЕЛЕКТРОПЕРЕДАЧІ, 0,4 кВ
- КАБЕЛЬНА ЛІНІЯ ЕЛЕКТРОПЕРЕДАЧІ, 10 кВ

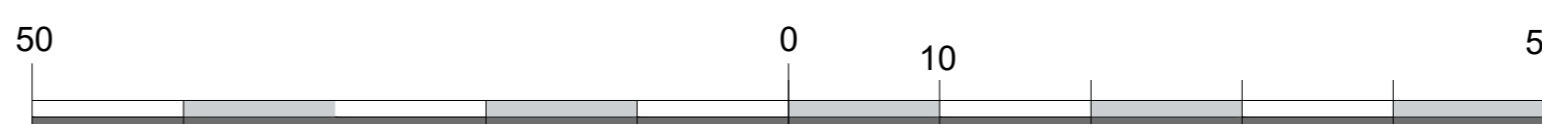

ПРОЕКТНИЙ ІНСТИТУТ  
СЛУЖБИ БЕЗПЕКИ УКРАЇНИ